

Aktualizacja mapy zasadniczej  
Na terenie ulicy Kolejowej


Skala 1: 1000


s. 541.421.25  
541.423.04  
541.423.04  
541.423.05  
541.423.05

- Wzajemnym zakreślenie mapy jest aktualna pod względem
- sytuacji,
- wysokości,
- uzbrojenia podziemnego,
- granic (graficznie).

**GEODETA**  
Specjalista tego stopnia  
mgr inż. Witold Szczygłowski  
Kwalifikacje zawodowe Nr 53

Stwierdził, że chociaż Dokumenty  
Gazdectwa i Księgarni  
wchodzą w skład Biblioteki, to jednak  
nie należy ich traktować jako zbioru  
zawierającego dzieła literackie, naukowe  
i artystyczne, ale jako zbiór dokumentów  
zawierających informacje o działalności  
Gazdectwa i Księgarni. Wskazywał, że  
nie należy ich traktować jako zbioru  
literackiego, naukowego i artystycznego,  
ale jako zbioru dokumentów, które  
zawierają informacje o działalności  
Gazdectwa i Księgarni.

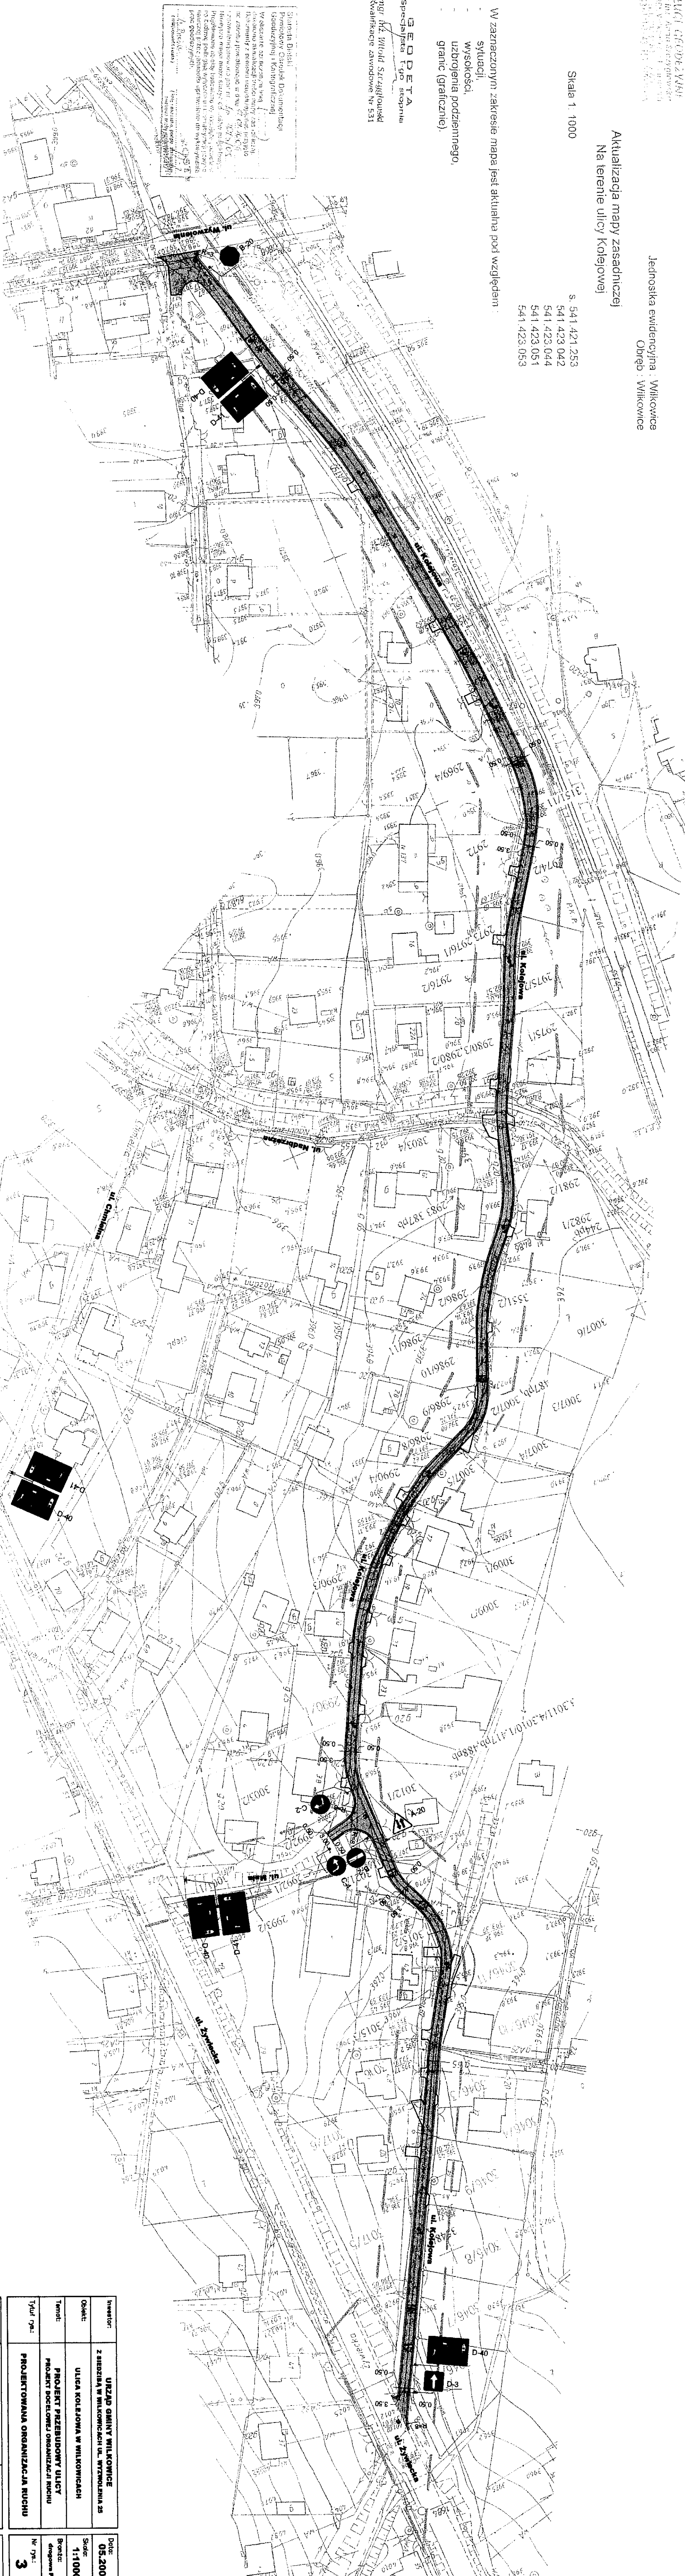

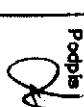Investor:	URZĄD GMINY WILKOWICE Z MIEZDZIA W WILKOWICACH UL. WYŻROGOWA 25	Data: <b>05.2009</b>
Obiekt:	ULICA KOLEJOWA W WILKOWICACH	Skala: <b>1:1000</b>
Temat:	PROJEKT PRZEBUDOWY ULICY PROJEKT DOCELOWEJ ORGANIZACJI RUCHU	Brzoza: drogowa
Tytuł rysa:	PROJEKTOWANA ORGANIZACJA RUCHU	Nr rysa: <b>3</b>
Opracował:	mgr inż. Piotr Skoszek inż. Robert Kaczmarek	Podpis 
Sprawdził:	Zdzisław Rakuszewski	