

Uwagi

Podczas prowadzonych robót umożliwić w razie takiej potrzeby dojazd do wszystkich posesji pogotowi, straży pożarnej oraz policji

Utrzymać ruch pieszzy na zamkniętym odcinku drogi

Dla pieszych wygradzić zaporami drogowymi U-20c pas szerokości min 1,2 m.

Umożliwić mieszkańcom bezpieczne dojście do swoich posesji.

W przypadku braku dojazdu do posesji znajdujących się na odcinku robót, powyższe uzgodnić wcześniej z właścicielami.

Pozostałe zabezpieczenia wykonać zgodnie z obowiązującymi przepisami BHP na czas prowadzenia robót.

Legenda:

B-21 oznakowanie projektowane



oznakowanie istniejące



Wykonawca: 541 423 101
Sektory mapy: 541 423 101
Opis: Wilkowice
Powiat: Białski
Województwo: śląskie

MAPA SYTUACYJNO - WYSOKOŚCIOWA
Z UZBROJENIEM PODZIEMNYM
skala 1:500
KRS 3700/2007

Układ współrzędnych: 1985, UTM, Wersja: 2008
Masa powstała na podstawie danych mapy zasadniczej w skali 1:1000
i uzupełniona o dane z planów sytuacyjnych i mapy zasadniczej w skali 1:1000.
Granice działek oznaczone w skali 1:1000.
- zakres aktualizacji mapy
- granice działek pozyskane z ewidencji gruntów
- granice działek pozyskane z ewidencji gruntów
- granice działek pozyskane z ewidencji gruntów

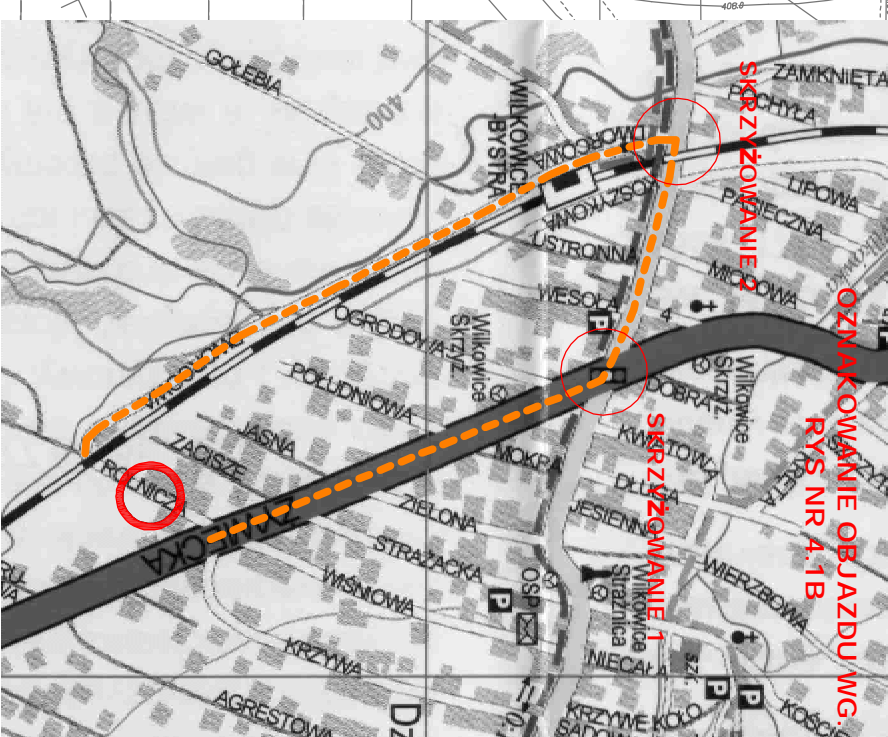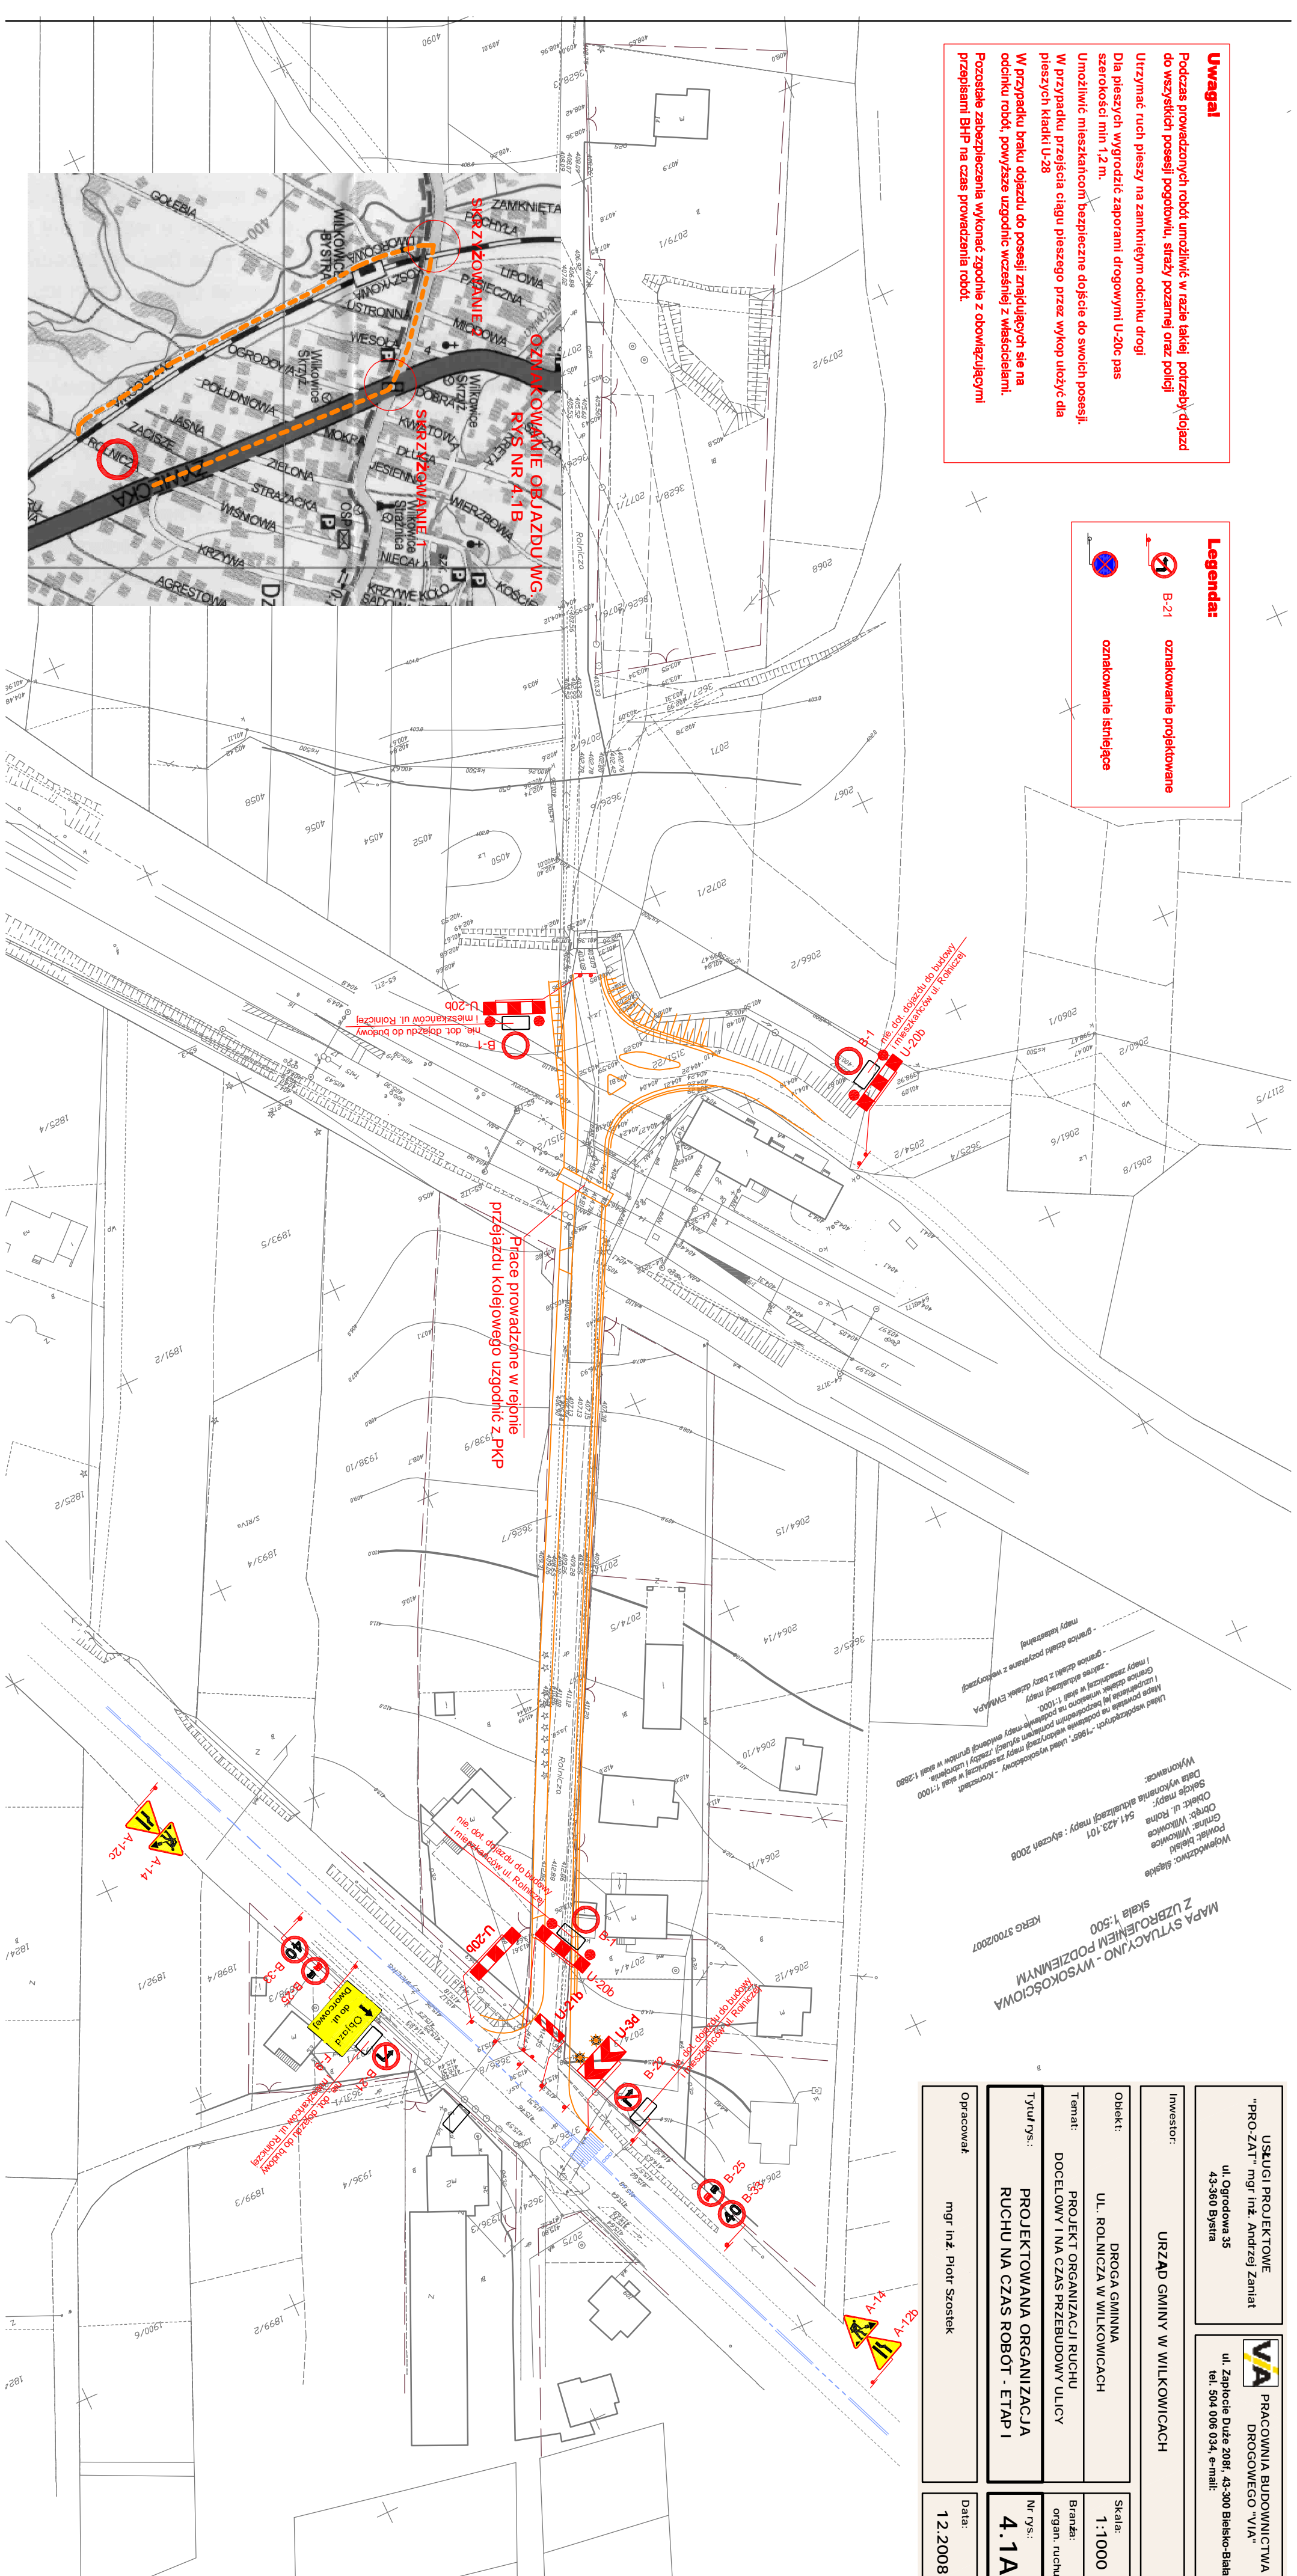

USŁUGI PROJEKTOWE "PRO-ZAT" mgr inż. Andrzej Zanlat ul. Ogrodowa 35 43-360 Bystra		PRACOWNIA BUDOWNICTWA DROGOWEGO "VIA" ul. Zapłocie Duże 208f, 43-300 Bielsko-Biala, tel. 504 006 034, e-mail:	
Inwestor: URZĄD GMINY W WILKOWICACH		Skala: 1:1000	
Objekt: UL. ROLNICZA W WILKOWICACH		Branża: organ. ruchu	
Temat: PROJEKT ORGANIZACJI RUCHU DOCELOWY I NA CZAS PRZEBUDOWY ULICY		Nr rys.: 4.1A	
Tytuł rys.: PROJEKTOWANA ORGANIZACJA RUCHU NA CZAS ROBÓT - ETAP I		Data: 12.2008	
Opracował: mgr inż. Piotr Szostek			