

Uwagi

Podczas prowadzonych robót umożliwić w razie takiej potrzeby dojazd do wszystkich posesji pogotowi, straży pożarnej oraz policji

Utrzymać ruch pieszcy na zamkniętym odcinku drogi

Dla pieszych wygrodzić zapórami drogowymi U-20c pas szerokości min 1,2 m.


Umożliwić mieszkańcom bezpieczne dojście do swoich posesji.


W przypadku przejścia ciągu pieszego przez wykop ułożyć dla pieszych kładki U-28

W przypadku braku dojazdu do posesji znajdujących się na odcinku robót, powyższe uzgodnić wcześniej z właścicielami.

Pozostałe zabezpieczenia wykonać zgodnie z obowiązującymi przepisami BHP na czas prowadzenia robót.

Legenda:

-  B-21 oznakowanie projektowane
-  oznakowanie istniejące

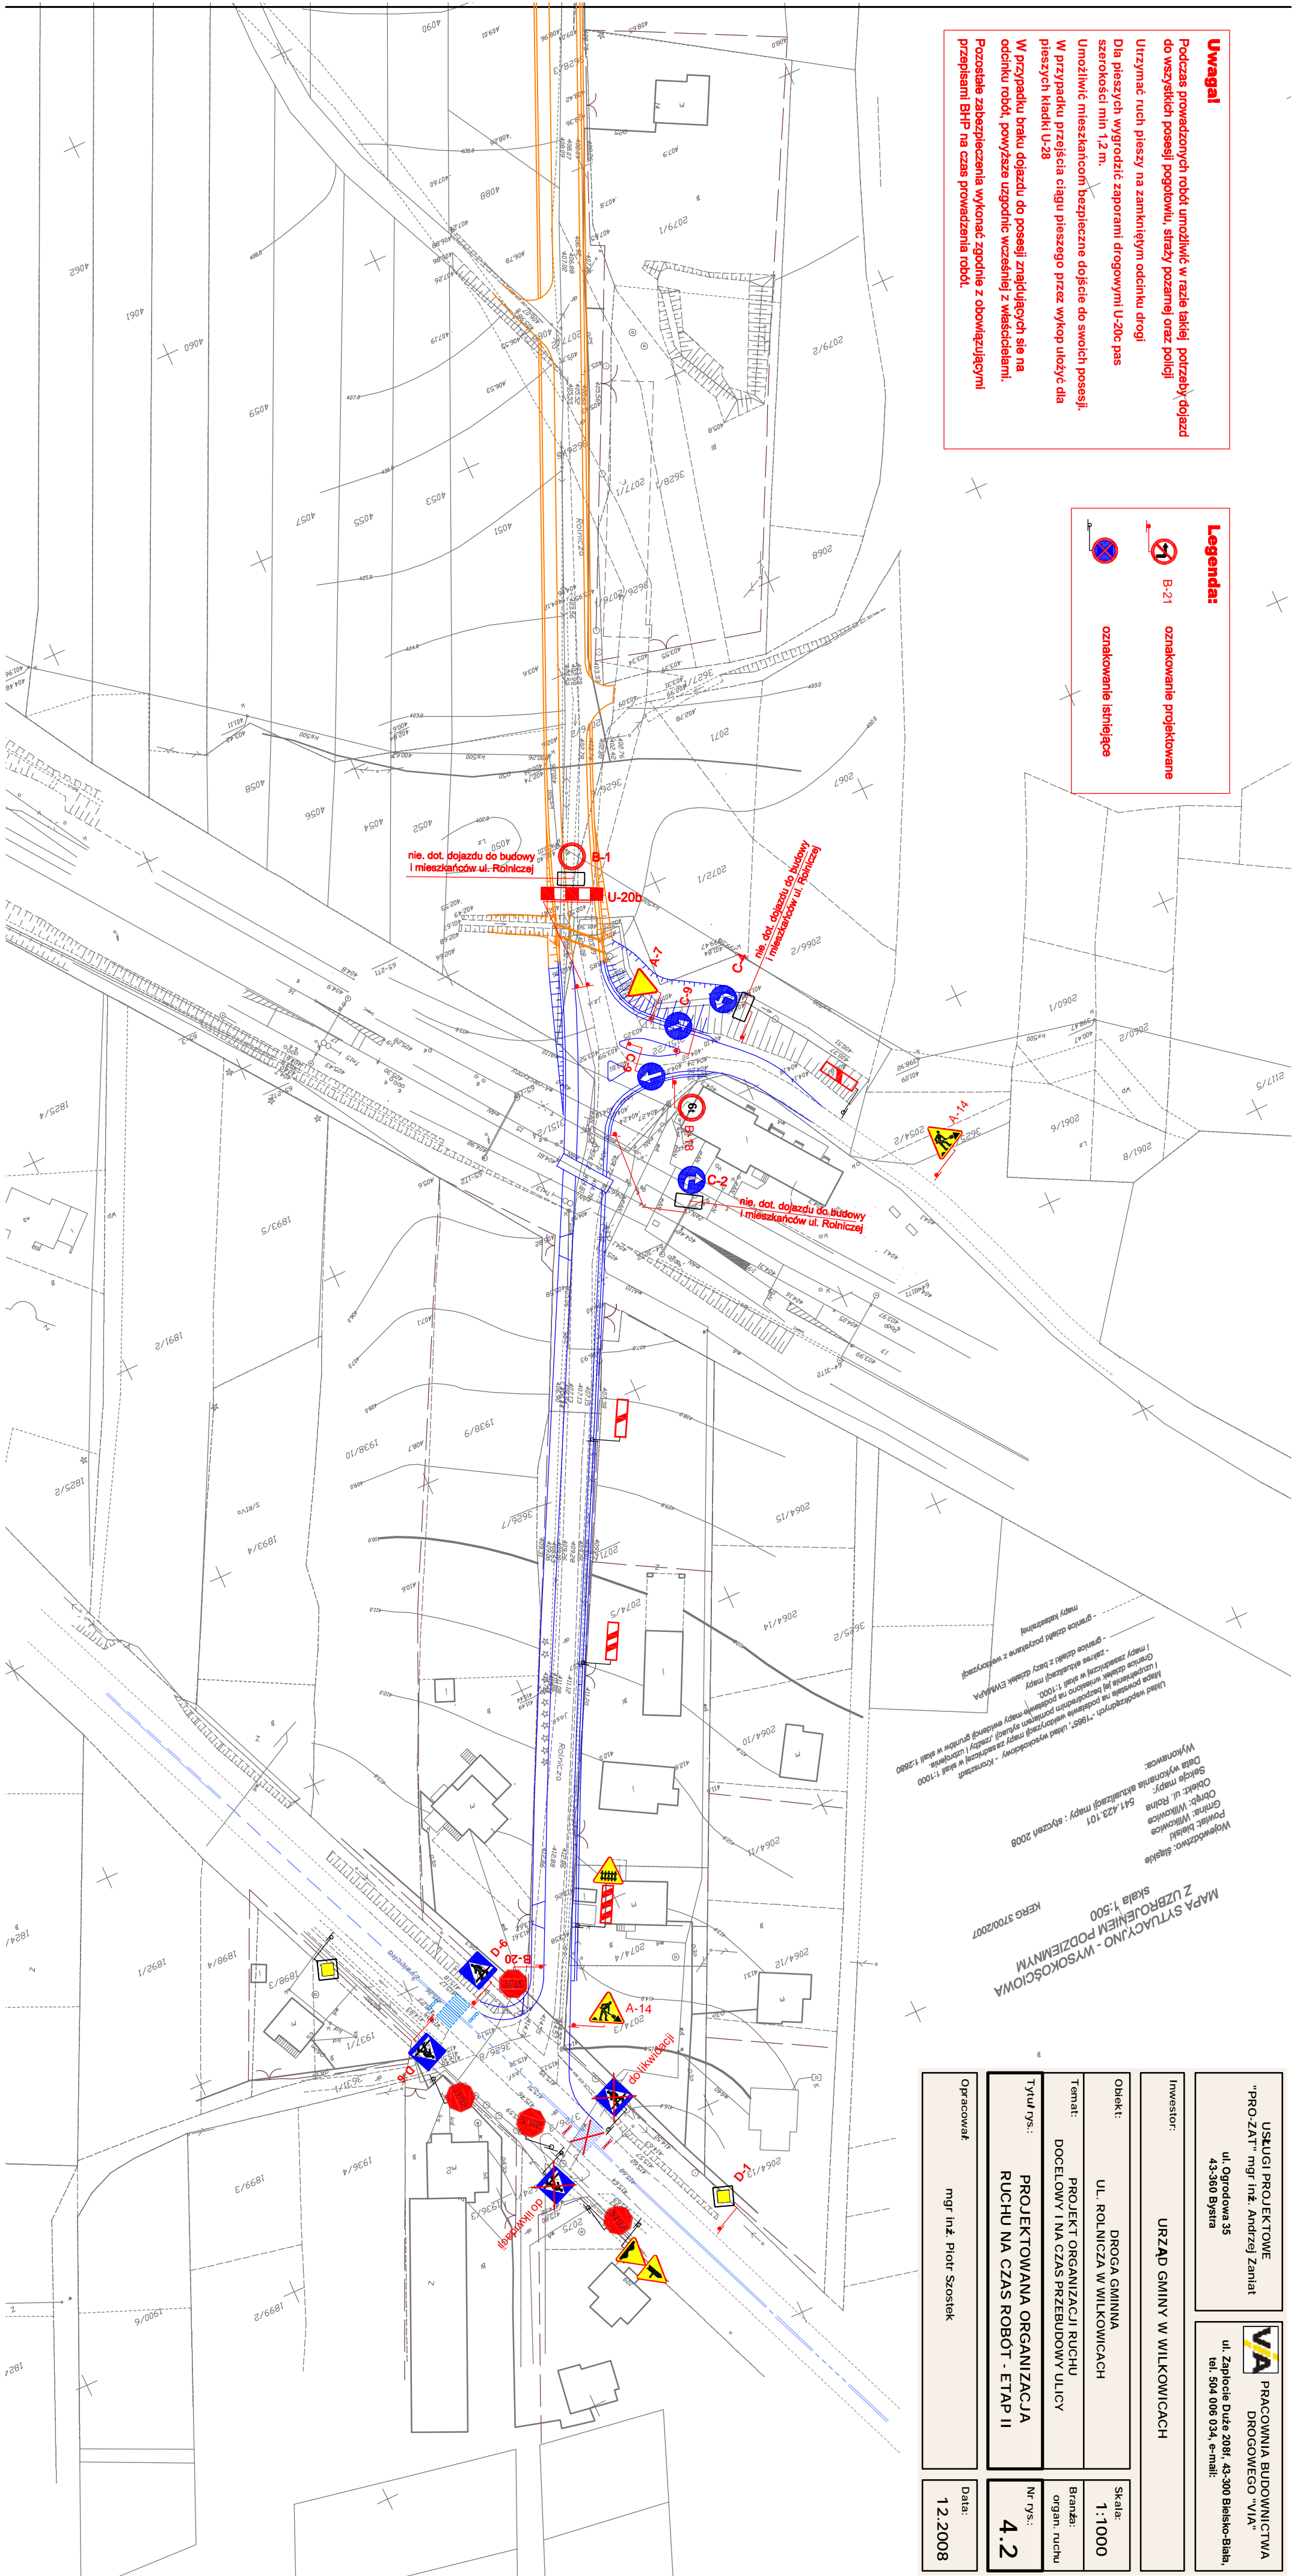

Wykonawca: **USŁUGI PROJEKTOWE "PRO-ZAT"** mgr inż. Andrzej Zanlat
ul. Ogrodowa 35
43-360 Bystra

Pracownia Budownictwa Drogowego "VIA"
ul. Zapłocie Duże 208f, 43-300 Bielsko-Biala,
tel. 504 006 034, e-mail:

Województwo śląskie
Powiat bielski
Gmina Wilkowice
Objekt: Wilkowice
Sektor: ul. Rolna
Słabe mapy:
541.423.101
Data wykonania aktualizacji mapy: styczeń 2008

Układ współrzędnych: "1985", układ współrzędny - "Krajowy"
Masa powstała na podstawie układów mapy zasadniczej w skali 1:1000
i uzupełniona jej w całości na podstawie mapy zasadniczej w skali 1:1000.
Granice działek umieszczono w skali 1:1000.
- zakres aktualizacji mapy
- granice działek z bieżącej aktualizacji
- granice działek pozostawione z wcześniejszych
mapy katastrowej

KER 3700/2007
skala 1:500
MAPA SYTUACYJNO - WYSOKOŚCIOWA
Z UZBROJENIEM PODZIEMNYM

Inwestor: URZĄD GMINY W WILKOWICACH		Opracował: mgr inż. Piotr Szostek	
Objekt: UL. ROLNICZA W WILKOWICACH	Skala: 1:1000	Data: 12.2008	
Temat: DOCELOWY I NA CZAS PRZEBUDOWY ULICY	Branka: organ. ruchu		
Tytuł rys.: PROJEKTOWANA ORGANIZACJA RUCHU NA CZAS ROBÓT - ETAP II	Nr rys.: 4.2		