


MAPA SYTUACYJNO – WYSOKOŚCIOWA  
Z UZBROJENIEM PODZIEMNYM  
skala 1:500

DER nr 268/2007

Województwo: śląskie  
Powiat: bielski  
Gmina: Wilkowie  
Obwód: Wilkowie  
Obiekt: ul. Roha  
Seksje mapy: 541423, 101 Linia kolejowa Katowice-Zwardon kilometr 64,9 – 65,1  
Data wykonania aktualizacji mapy: styczeń 2008  
Wykonawca:

GEODETA UPRAWNIONY  
mgr inż. Dariusz Mamić  
Zaśw MGP I B Nr 14388

GEODETA UPRAWNIONY  
mgr inż. Dariusz Mamić  
Zaśw MGP I B Nr 14388

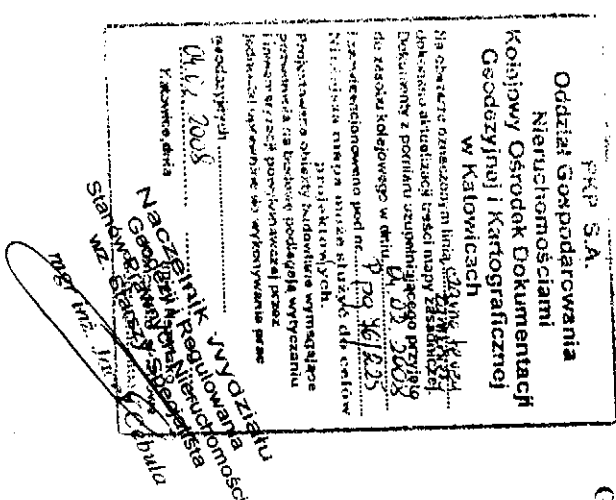

Wydłużenie osłony światłowodu o 4,5m  
osłona typu HDPE  $\phi$  120mm

Rys: wydłużenie osłony światłowodu

USŁUGI PROJEKTOWE „Pro-Zai” mgr inż. Andrzej Zaniat				Zadanie: „Przebudowa uz. sterowania ruchem kolejowym w stacji Wilkowie” Rys.		
Funkcja	Imię i Nazwisko	Nr upraw. bud.	Data	Podpis		
Oprac.	Inż. Marek Słeczka		10.08			
Projekt.	Mgr inż. Mieczysław Madej	ODK 4-Z-135/1999	10.08			
Spraw.	Mgr inż. Jerzy Masła	ODK 4-Z 45/1999	10.08			

