


BETON B25 (C20/25)
STAL ZBROJENIOWA A-III, A-O
STAL PROFILOWA S13SX

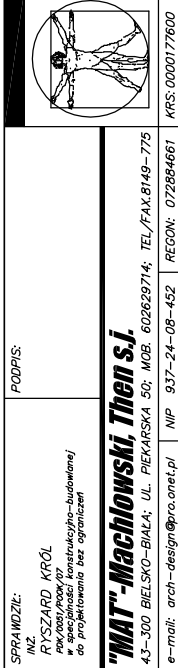

RODZAJ: BUDOWA SALI GIMNASTYCZNEJ PRZY PUBLICZNYM GIMNAZJUM W BYSTRZECY
UL. SZCZEPKOWSKA 2 ORAZ ZMIANA SPOSOBU UŻYTKOWANIA ŁĄCZNIKA
NA POTRZEBY ZAPLECZA SALI

DATA: 12.2007	2K
SKALA: 1 : 100	
PROJEKT BUDOWLANI - WYKONANIE -	
KONSTRUKCJA	

KOROWANE ORAZ POWELANE DOKUMENTACJI BEZ ZGODY AUTORA ZAGROUOWANE
WISZELNE PRAWA ZASTRZEZONE.