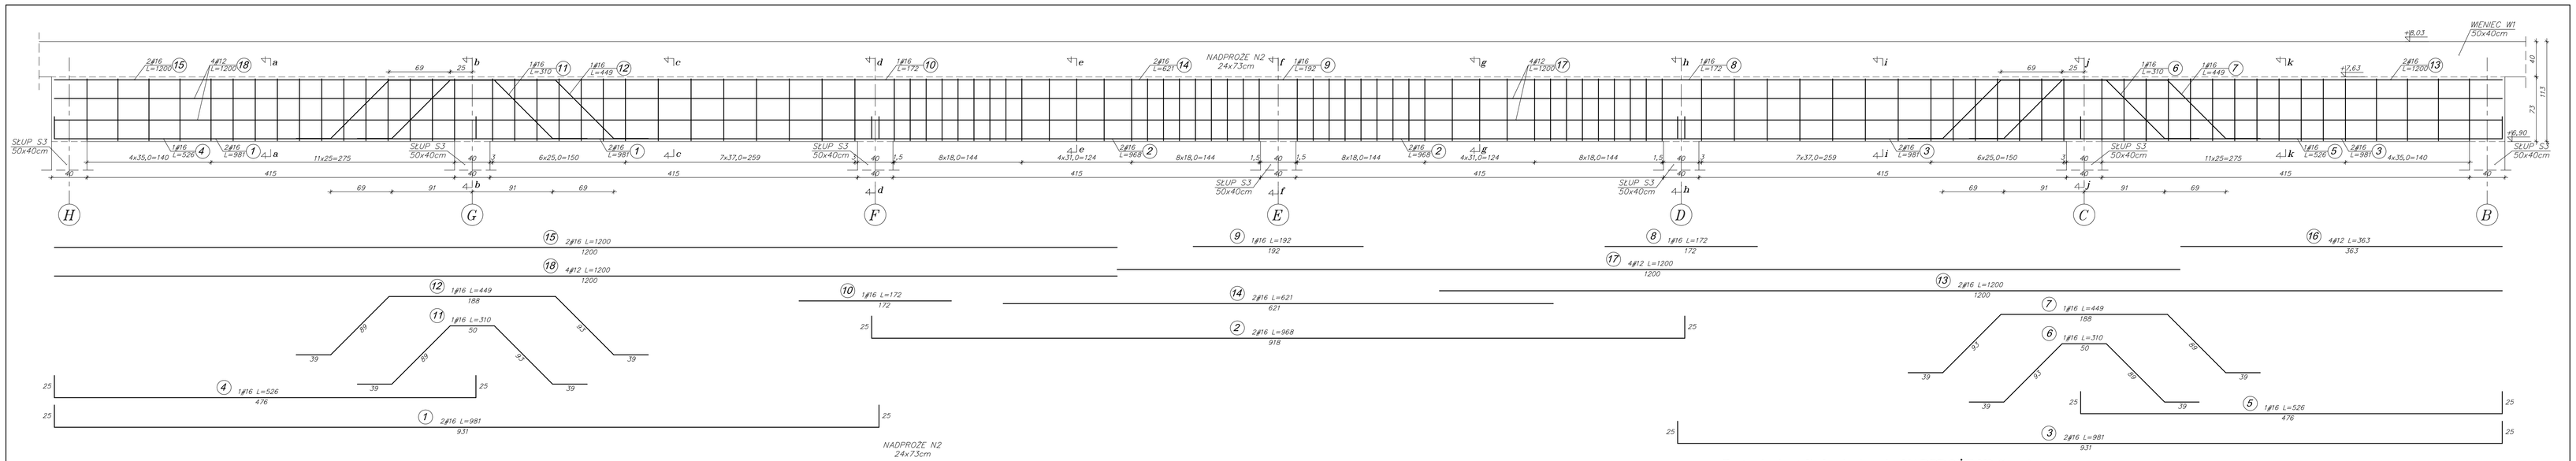

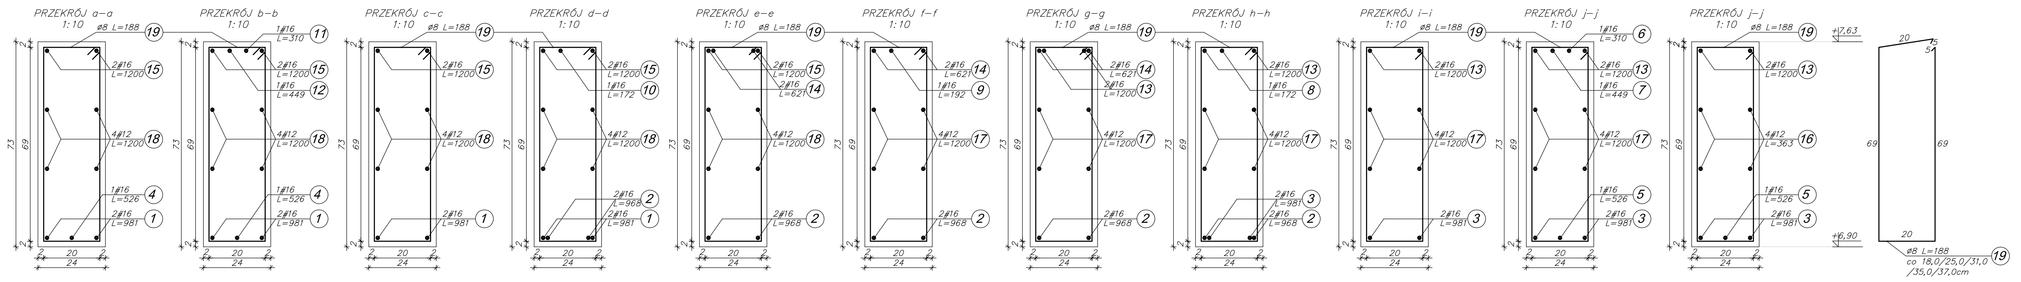

Zestawienie stali zbrojeniowej – NADPROŻE N2 (1 szt.)

Nr	Srednica [mm]	Długość [cm]	Liczba [szt.]	St0S-b	34GS	
				ϕ8	ϕ12	ϕ16
1.	16	981	2			19,62
2.	16	968	2			19,36
3.	16	981	2			19,62
4.	16	526	1			5,26
5.	16	526	1			5,26
6.	16	310	1			3,10
7.	16	449	1			4,49
8.	16	172	1			1,72
9.	16	192	1			1,92
10.	16	172	1			1,72
11.	16	310	1			3,10
12.	16	449	1			4,49
13.	16	1200	2			24,00
14.	16	621	2			12,42
15.	16	1200	2			24,00
16.	12	363	4		14,52	
17.	12	1200	4		48,00	
18.	12	1200	4		48,00	
19.	8	188	102	191,76		
Długość wg średnic [m]				191.8	110.6	150,1
Masa 1mb pręta [kg/mb]				0,395	0,888	1,578
Masa wg średnic [kg]				75,7	98,2	236,8
Masa wg gatunku stali [kg]				76,0	335,0	
Razem [kg]				**411**		

UWAGA:
1. SZCZEGÓŁ ZBROJENIA SŁUPÓW S1–S3 WG RYS. NR 14K
2. SZCZEGÓŁ ZBROJENIA WIEŃCA W1 WG. RYS. NR 12K.
3. SZCZEGÓŁY DOTYCZĄCE WYKONYWANIA ELEMENTÓW ŻELBETOWYCH W CZĘŚCI OPISOWEJ.

BETON B25 (C20/25)
STAL ZBROJENIOWA A-III, A-O

SPORZĄDZIŁ:
mgr inż.
RYSZARD KRÓL
nr ewidencyjny 67
w specjalności konstrukcyjno-budowlanej
do projektowania bez ograniczeń

PODPIS:

"MAT"-Machlowski, Then s.j.
43-300 BIELSKO-BIAŁA; UL. PIEKARSKA 50; MOB. 602629774; TEL/FAX.8149-775
e-mail: arch-design@kro.onet.pl | NIP: 937-24-08-452 | REGON: 072884661 | KRS: 0000177600

INWESTOR:
URZĄD GMINY W WILKOWICACH
43-365 WILKOWICE UL.WOLNOŚCI 25

TEMAT:
BUDOWA SALI GIMNASTYCZNEJ PRZY PUBLICZNYM GIMNAZJUM W BYSTREJ UL.SZCZYRKOWSKA 2 ORAZ ZMIANA SPOSOBU UŻYTKOWANIA ŁĄCZNIKA NA POTRZEBY ZAPLECZA SALI

ADRES: Bystra, ul. Szczyrkowska 2.

DATA: 12-2007
SKALA: 1 : 25
PROJEKT BUDOWLANO – WYKONAWCZY

TYTUŁ:
SZCZEGÓŁ ZBROJENIA NADPROŻA N2

10K

AUTORZY: [redacted] BRANŻA: KONSTRUKCJA

IMIĘ I NAZWISKO:
mgr inż.
AGNIESZKA CYRAN
nr ewidencyjny 67
w specjalności konstrukcyjno-budowlanej
do projektowania bez ograniczeń

PODPIS I PIECZĘĆ:

KOPIOWANIE ORAZ POWIELANIE DOKUMENTACJI BEZ ZGODY AUTORA ZABRONIONE
WSZELKIE PRAWA ZASTRZEŻONE