PRZEKRÓJ AA
SYSTEMY WENTYLACYJNE; N1, W1

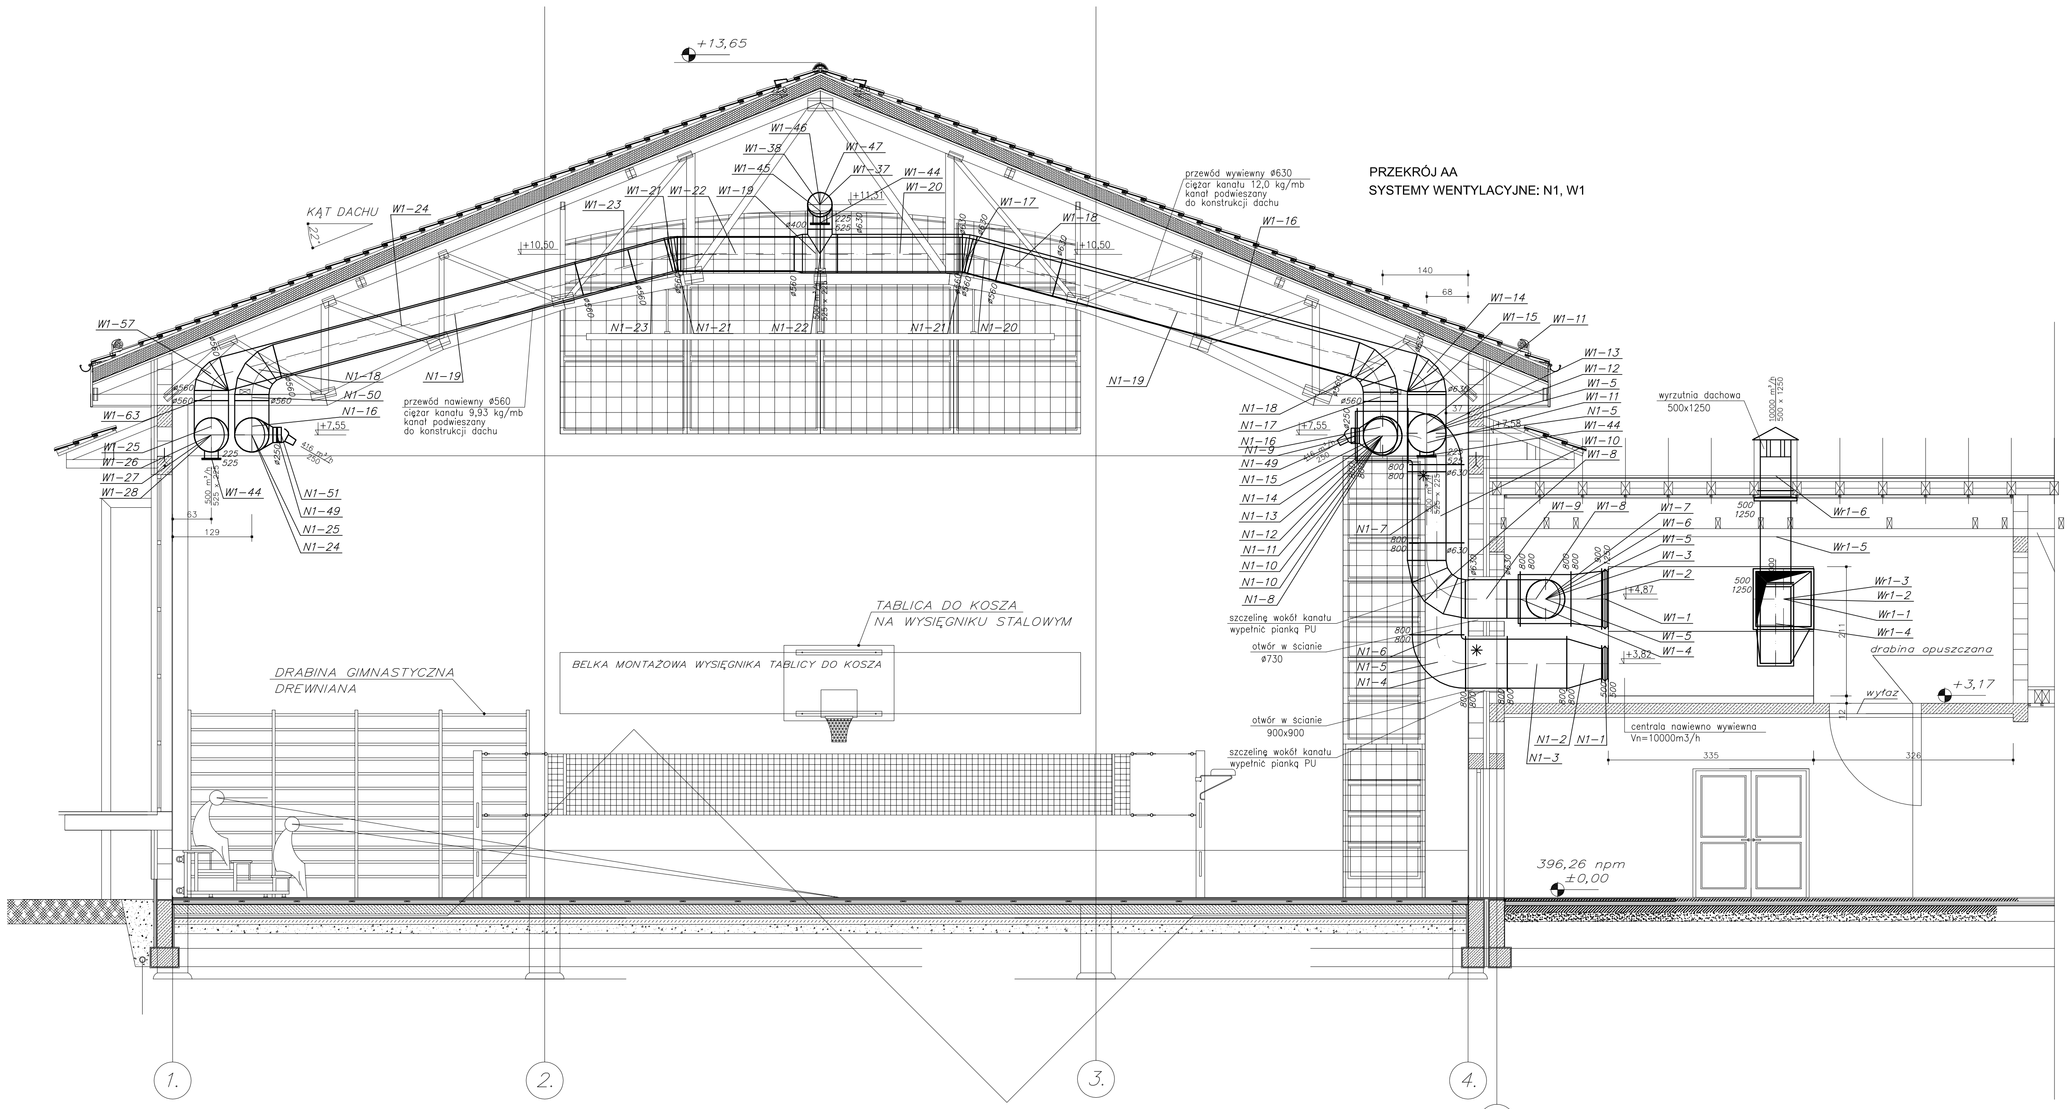

SPRAWDZIŁ: mgr inż. Paweł Zowalski uprawnienia bud. w zakresie sanitarnych	PODPIS:

"MAT"-Machlowski, Then s.j.
43-300 BIELSKO-BIAŁA; UL. PIEKARSKA 50; MOB. 602629774; TEL/FAX.8149-775
e-mail: arch-design@wp.onet.pl | NIP 937-24-08-452 | REGON. 072884661 | KRS:0000177600

INWESTOR:
URZĄD GMINY W WILKOWICACH
43-365 WILKOWICE UL.WIOSENNA 25

TEMAT:
BUDOWA SALI GIMNASTYCZNEJ PRZY PUBLICZNYM GIMNAZJUM W BYSTREJ
UL.SZCZYRKOWSKA 2 ORAZ ZMIANA SPOSOBU UŻYTKOWANIA ŁĄCZNIKA
NA POTRZEBY ZAPLECZA SALI

ADRES: Bystra, ul. Szczyrkowska 2

TEMAT: WENTYLACJA I OGRZEWANIE SALI GIMNASTYCZNEJ WRAZ Z ZAPLECZEM	DATA: 12.2007
	SKALA: 1 : 50
TYTUŁ: PRZEKRÓJ AA. SYSTEMY WENTYLACYJNE: N1, W1, W1	PROJEKT BUDOWLANY

3.

AUTORZY:	BRANŻA: SANITARNA
PROJEKTOWAŁ: mgr inż. Danuta Wawrzyńczyk uprawnienia bud. w zakresie sanitarnych	PODPIS I PIECZĘĆ:
OPRACOWAŁ: mgr inż. Ludmiła Matejszczak	

KOPIOWANIE ORAZ POWIELANIE DOKUMENTACJI BEZ ZGODY AUTORA ZABRONIONE.
WSZELKIE PRAWA ZASTRZEŻONE.