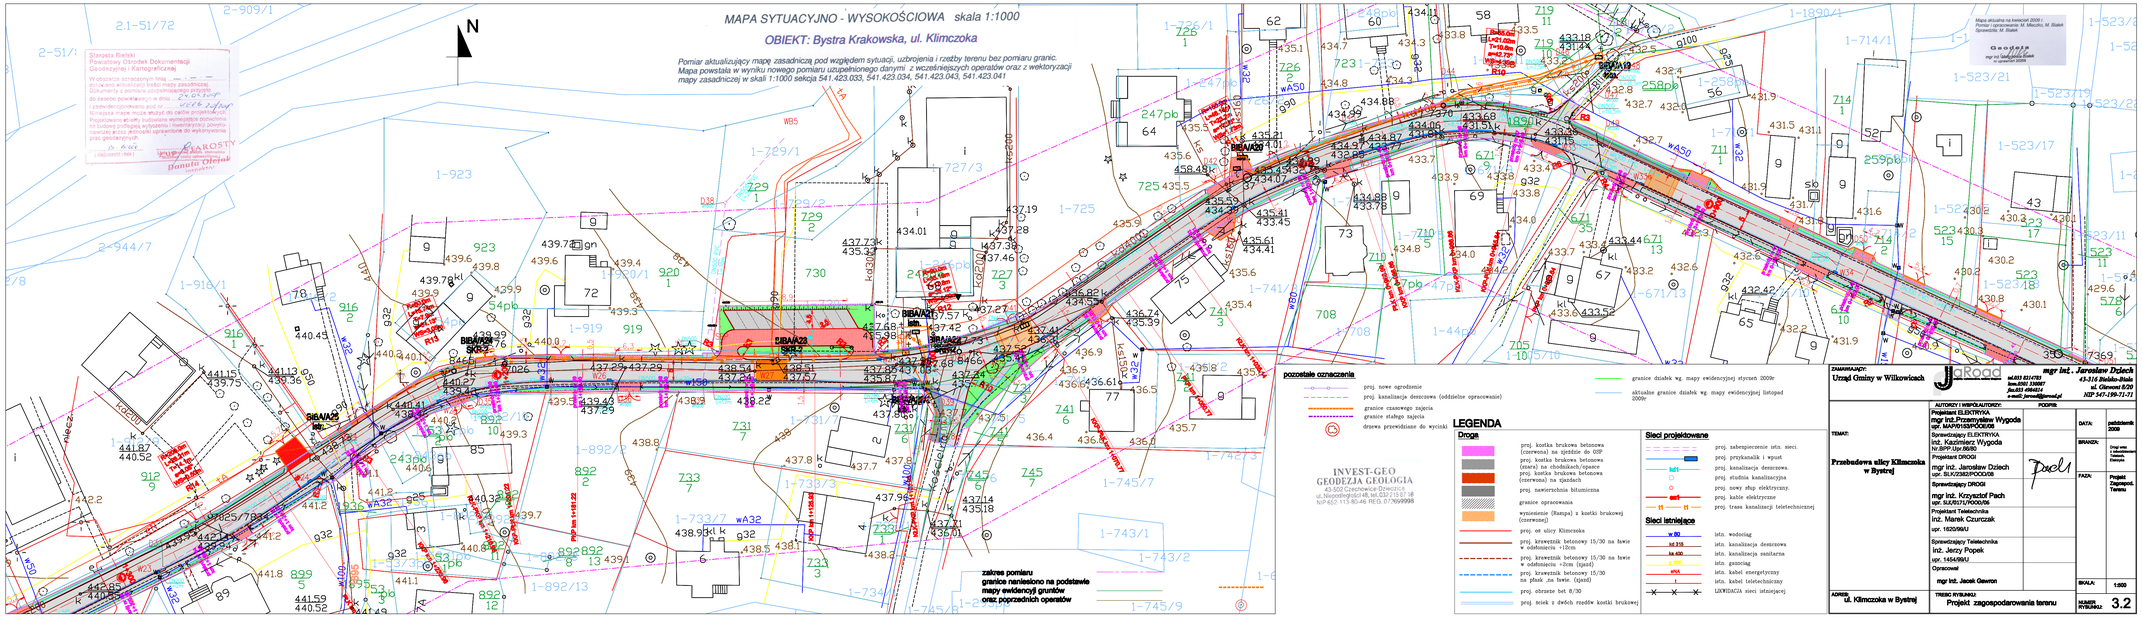
MAPA SYTUACYJNO - WYSOKOŚCIOWA skala 1:1000
OBIEKT: Bystra Krakowska, ul. Klimczoka
Pomiar aktualizujący mapę zasadniczą pod względem sytuacji, uzbrojenia i rzeźby terenu bez pomiaru granic.
Mapa powstała w wyniku nowego pomiaru uzupełnionego danymi z wcześniejszych operatów oraz z wektoryzacji mapy zasadniczej w skali 1:1000 sekcja 541.423.033, 541.423.034, 541.423.043, 541.423.041
N
zakres pomiaru
granice naniesiono na podstawie mapy ewidencji gruntów oraz poprzednich operatów
pozostałe oznaczenia
proj. nowe ogrodzenie
proj. kanalizacja deszczowa (oddzielne opracowanie)
granice czasowego zajęcia
granice stałego zajęcia
drzewa przewidziane do wycinki
granice działek wg. mapy ewidencyjnej styczeń 2009r
aktualne granice działek wg. mapy ewidencyjnej listopad 2009r
LEGENDA
Droga
proj. kostka brukowa betonowa (czerwona) na zjeździe do GIP
proj. kostka brukowa betonowa (szara) na chodnikach/spasce
proj. kostka brukowa betonowa (czerwona) na zjazdach
proj. nawierzchnia bitumiczna
granice opracowania
wyniesienie (Rampa) z kostki brukowej (czerwonej)
proj. oś ulicy Klimczoka
proj. krawężnik betonowy 15/30 na ławie o odsłoniętej +12cm
proj. krawężnik betonowy 15/30 na ławie o odsłoniętej +2cm (zjazd)
proj. krawężnik betonowy 15/30 na płask na ławie (zjazd)
proj. obrzeże bet. 8/30
proj. ściek z dwóch rzędów kostki brukowej
Sieci projektowane
proj. zabezpieczenie istn. sieci.
proj. przykanalik i wpust
proj. kanalizacja deszczowa.
proj. studnia kanalizacyjna
proj. nowy słup elektryczny.
proj. kable elektryczne
proj. trasa kanalizacji teletechnicznej
Sieci istniejące
istn. wodociąg
istn. kanalizacja deszczowa
istn. kanalizacja sanitarna
istn. gazociąg
istn. kabel energetyczny
istn. kabel teletechniczny
LOKALIZACJA sieci istniejącej
INVEST-GEO
GEODEZJA GEOLOGIA
43-502 Czechowice-Dziedzice
ul. Niepodległości 48, tel. 6327157 lub
NIP 652 113 80 49, REG. 070699988
Mapa aktualna na kwiecień 2009 r.
Pomiar i opracował M. Mleczko, M. Białek
Sprawdził: M. Białek
Geodeta
mgr inż. Jarosław Dziech
uprawnienia zawodowe
nr uprawnień 00/0000
DANE AUTOR:
Urząd Gminy w Wilkowicach
mgr inż. Jarosław Dziech
43-315 Bielsko-Biała
ul. Głowackiego 8/20
NIP 547-190-71-71
tel.033 8214782
kom.0501 330097
fax.033 4984554
e-mail: jaroslaw@prod.pl
AUTORZY I WSPÓŁAUTORZY:
Projektant ELEKTRYKA
mgr inż.Przemysław Wygoda
upr. MAP/0183/POOS/06
Sprawdzający ELEKTRYKA
inż. Kazimierz Wygoda
to.BPP.Upr.86/00
Projektant DROGI
mgr inż. Jarosław Dziech
upr. BLK/2923/POOS/06
Sprawdzający DROGI
mgr inż. Krzysztof Pach
upr. SLK/5571/POOS/08
Projektant Teletechnika
inż. Marek Czurczak
upr. 162/09/U
Sprawdzający Teletechnika
inż. Jerzy Popek
upr. 1454/96/U
Opracował
mgr inż. Jacek Gawron
PODPIS:
DATA: październik 2009
BRANŻA: Drogi wraz z kanalizacją Teletech. Elektryka
FAZA: Projekt Zagospod. Terenu
SKALA: 1:500
NUMER RYSUNKU: 3.2
ADRES: Ul. Klimczoka w Bystrej
TREŚĆ RYSUNKU: Projekt zagospodarowania terenu
TEMAT: Przebudowa ulicy Klimczoka w Bystrej