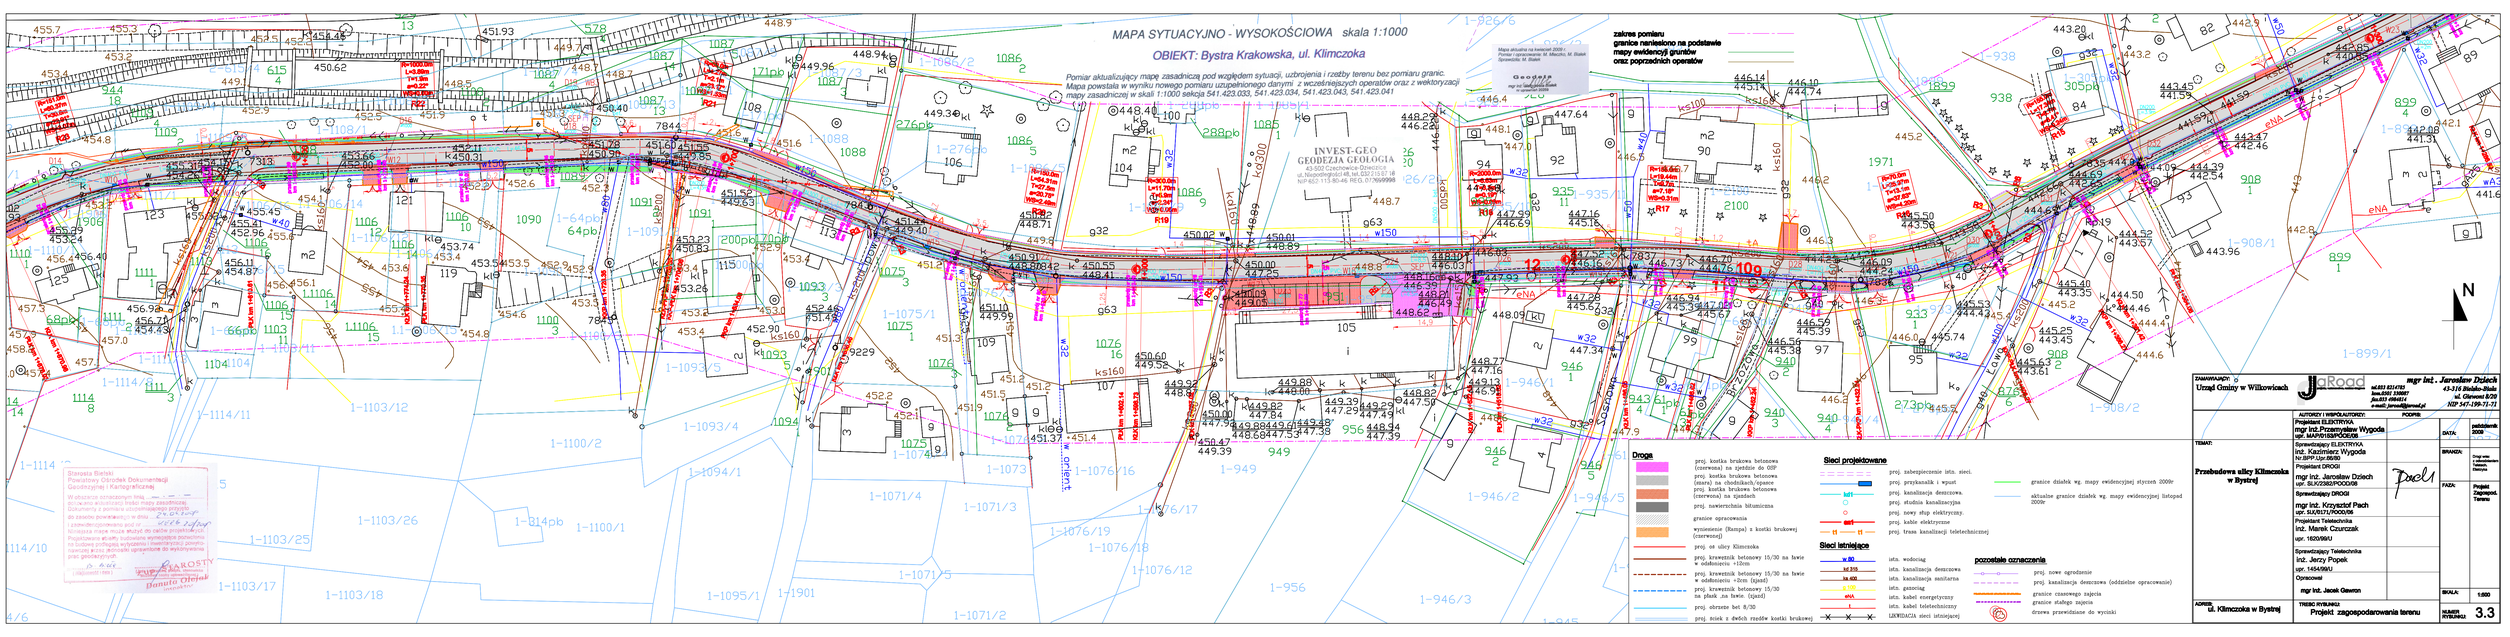

ZAMAWIAJĄCY: Urząd Gminy w Wilkowicach	mgr inż. Jarosław Dziech 43-312 Bielsko-Biała ul. Głowackiego 8/29 NIP 547-199-72-72
AUTORZY I WSPÓŁAUTORZY:	PODPIS:
Projektant ELEKTRYKA mgr inż.Przemysław Wygoda upr. MAP/0183/POOS/08	DATA: październik 2009
Sprawdzający ELEKTRYKA inż. Kazimierz Wygoda Nr BPP Upr.6609	BRANŻA: Drogi wraz z obiektami towarz. Telekom. Elektryka
Projektant DROGI mgr inż. Jarosław Dziech upr. SLK/0571/POOS/08	FAZA: Projekt Zagospod. Terenu
Sprawdzający DROGI mgr inż. Krzysztof Pach upr. SLK/0571/POOS/08	
Projektant Telekomika inż. Marek Czurczak upr. 1620/98/U	
Sprawdzający Telekomika inż. Jerzy Popek upr. 1454/98/U	
Opracował mgr inż. Jacek Gawron	SKALA: 1:500
ADRES: ul. Klimczoka w Bystrej	TREŚĆ RYSUNKU: Projekt zagospodarowania terenu NUMER RYSUNKU: 3.3

Przebudowa ulicy Klimczoka w Bystrej