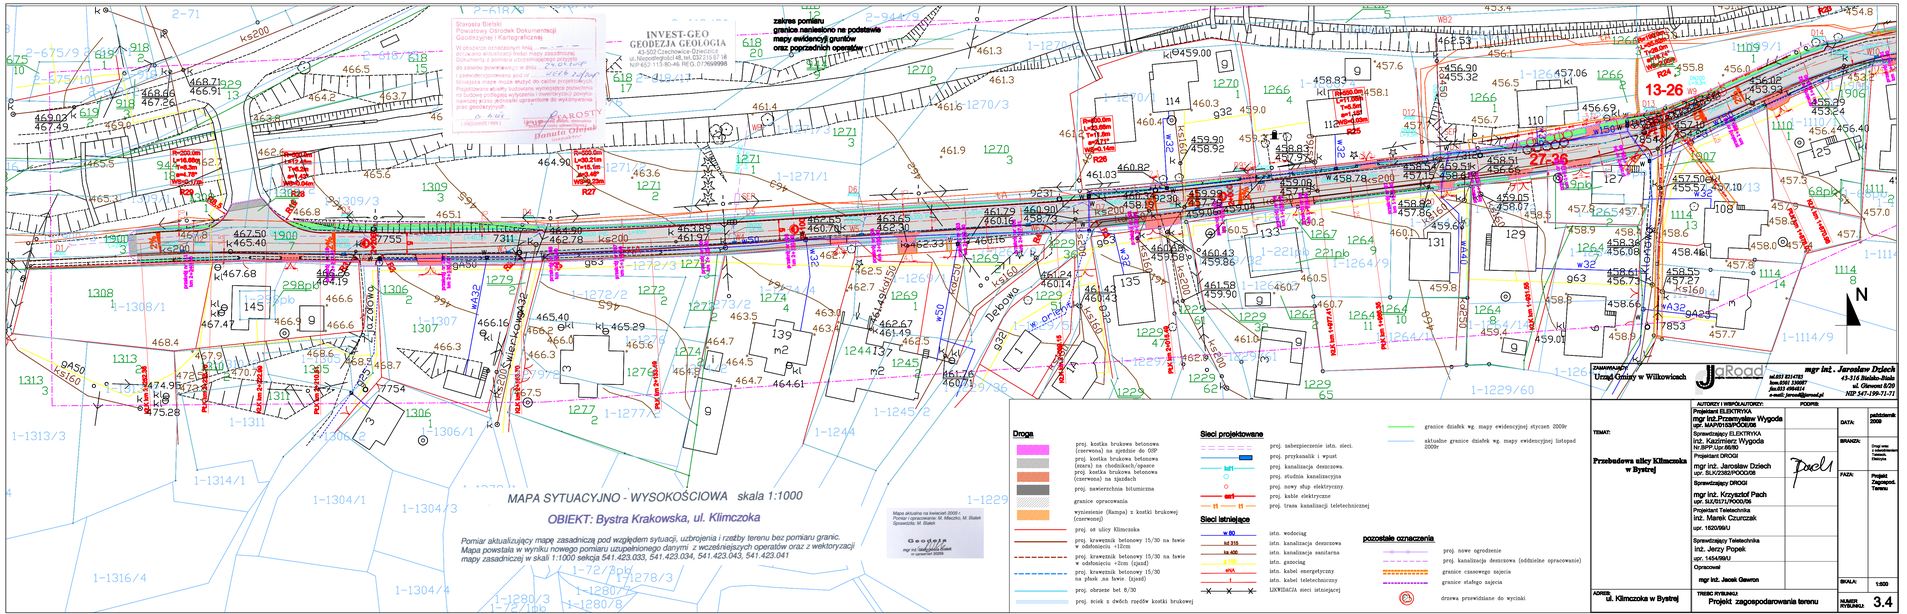

mgr inż. Jarosław Dzioch
43-316 Bielsko-Biała
ul. Głowackiego 8/29
NIP 547-199-71-71

ZAMAWIAJĄCY: Urząd Gminy w Wilkowicach

AUTORZY I WSPÓŁAUTORZY: PODPIS:

Projektant ELEKTRYKA
mgr inż. Przemysław Wygoda
upr. MAP/0155/POOS/08

Sprawdzający ELEKTRYKA
inż. Kazimierz Wygoda
lic.BPP Upr.86/80

Projektant DROGI
mgr inż. Jarosław Dzioch
upr. SLK/2362/POOS/06

Sprawdzający DROGI
mgr inż. Krzysztof Pach
upr. SLK/0171/POOS/06

Projektant Telefonika
inż. Marek Czurczak
upr. 1620/98/U

Sprawdzający Telefonika
inż. Jerzy Popek
upr. 1454/98/U

Opracował
mgr inż. Jacek Gawron

DATA: październik 2009

BRANŻA: Drogi wraz z odwodnieniem, Telefonia, Elektryka

FAZA: Projekt Zagospod. Terenu

SKALA: 1:500

NUMER RYSUNKU: 3.4

TEMAT:
Przebudowa ulicy Klimczoka w Bystrej

ADRES:
ul. Klimczoka w Bystrej

TREŚĆ RYSUNKU:
Projekt zagospodarowania terenu