


Jednostka ewidencyjna : Wilkowice
Obiekt : Magórka Wilkowska
. 124


AKTUALIZACJA MAPY ZASADNICZEJ

na terenie działek nr 130/2, 135/16, 135/3
Skala opracowania 1:500
Sekcja mapy : 541.422.164 /173 /212 /221

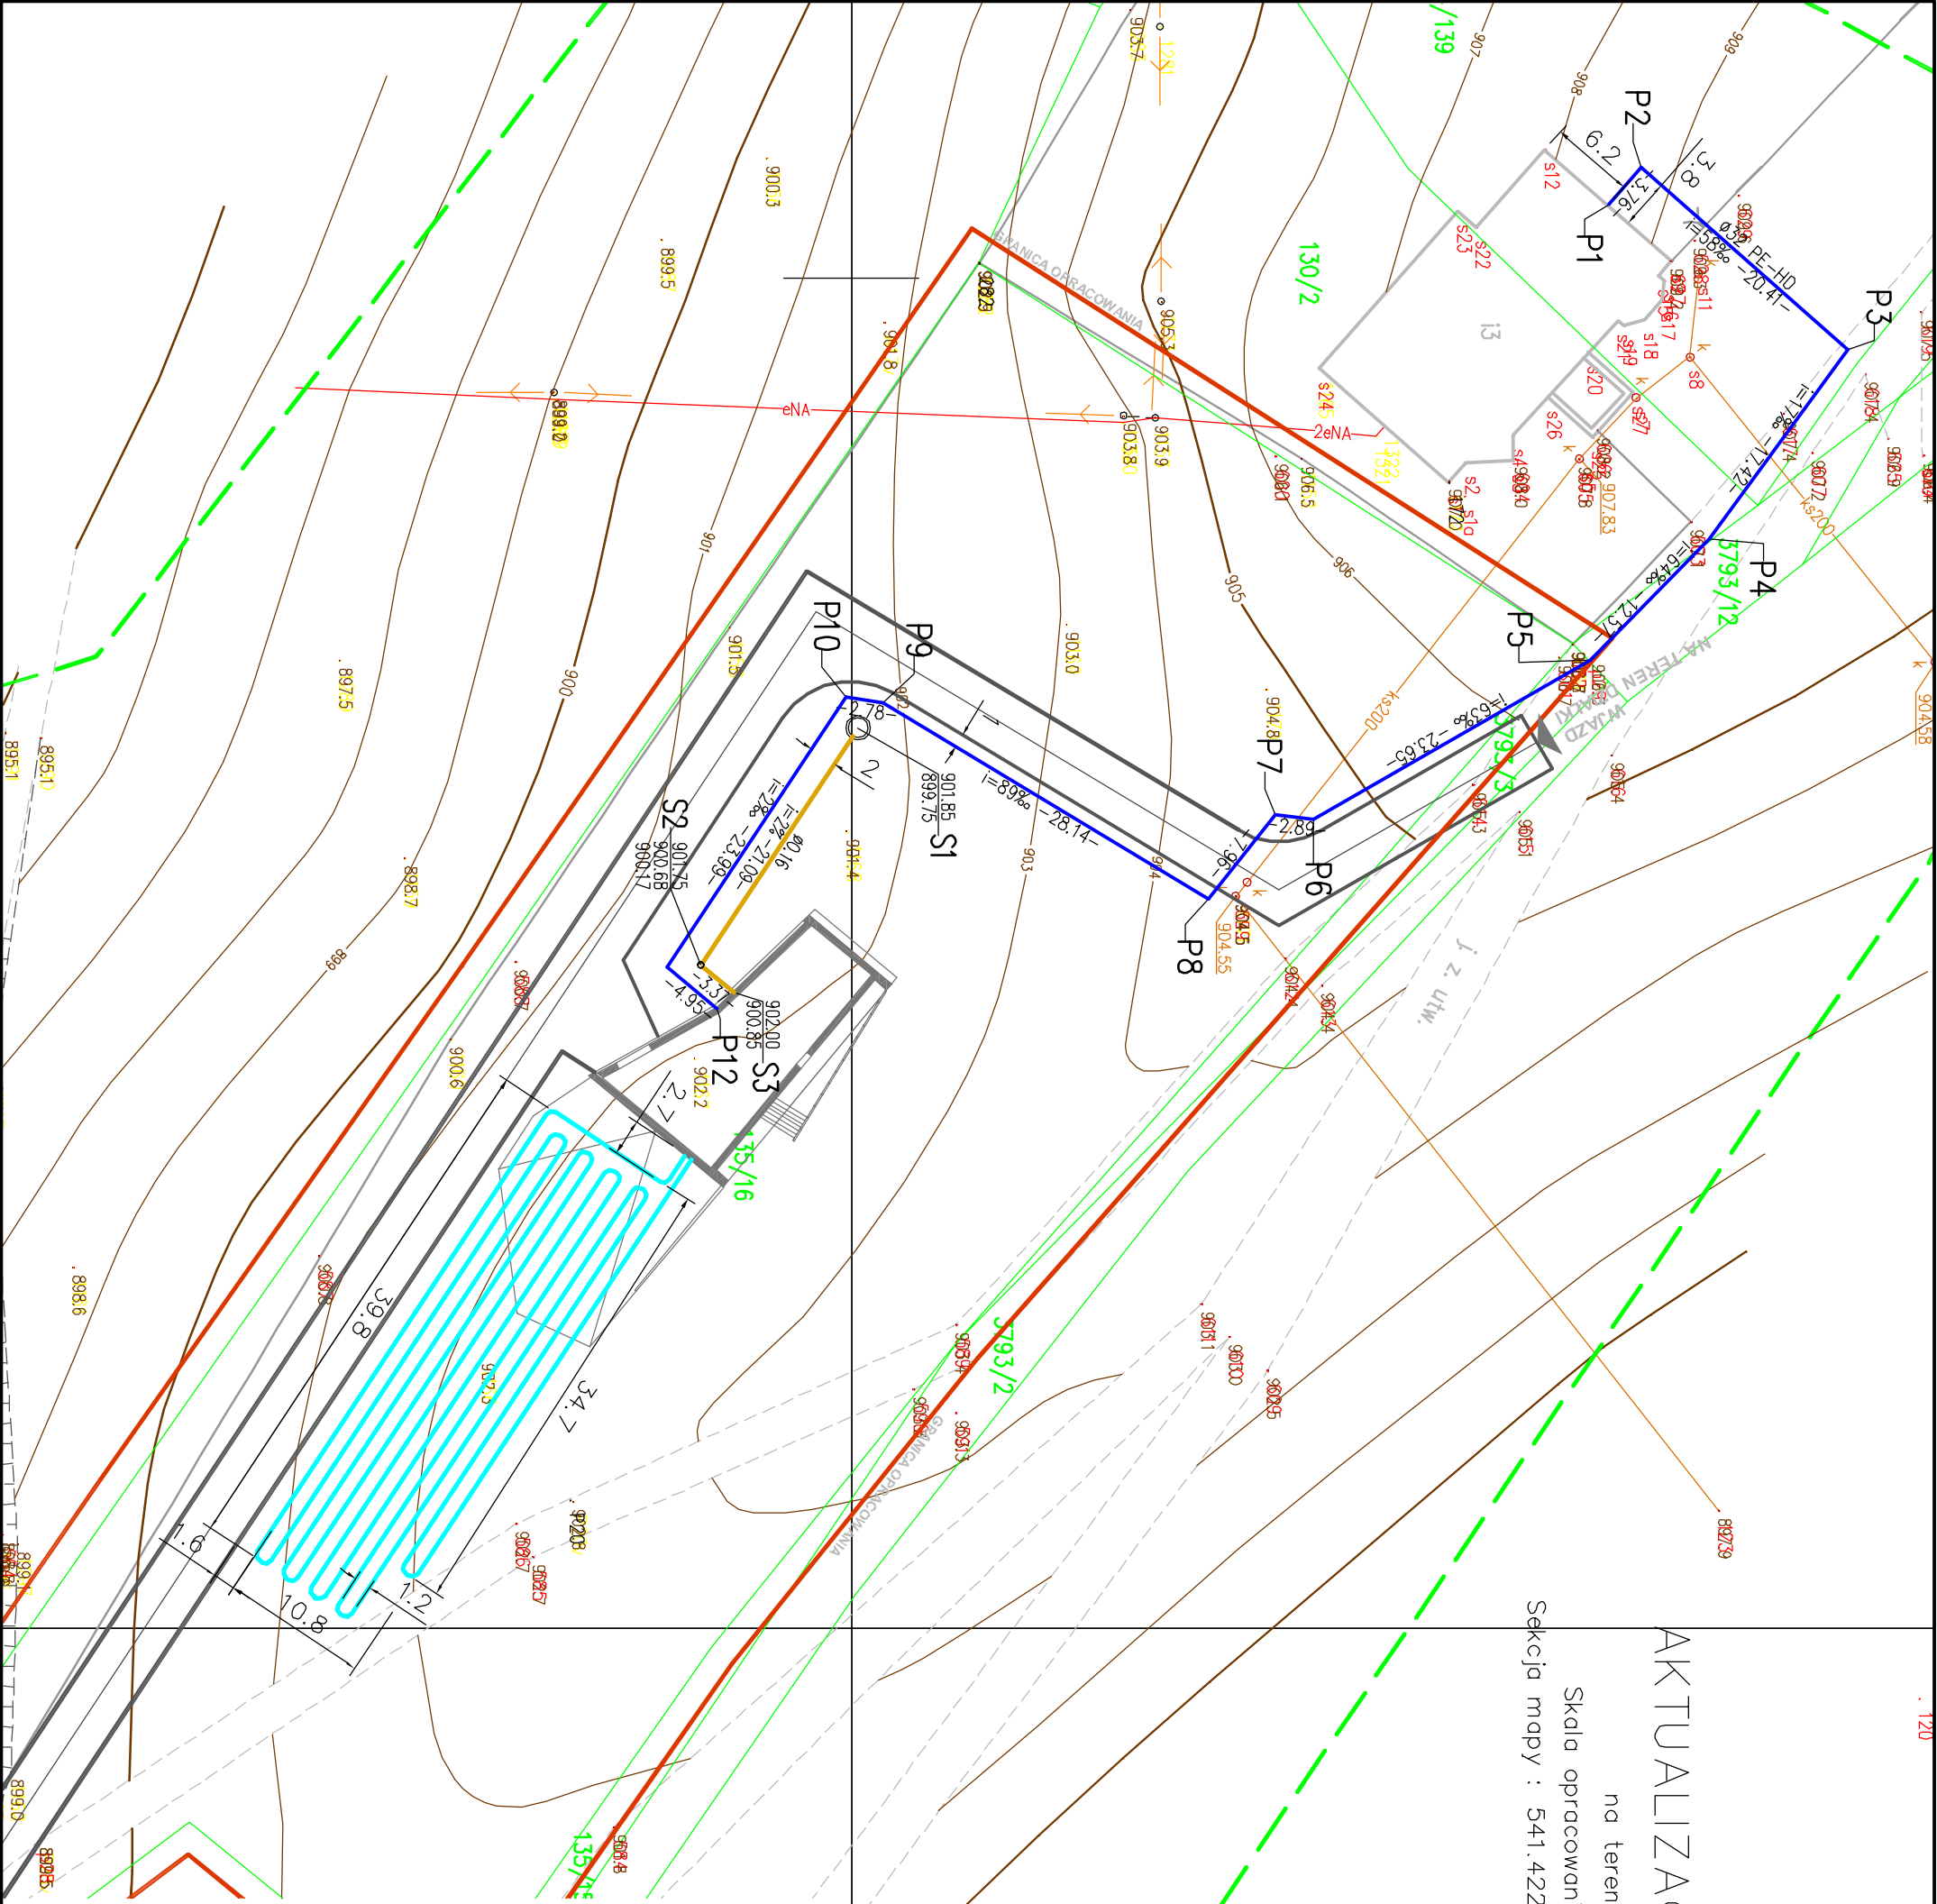

LEGENDA:

- zakres aktualizacji mapy
- ks200 istn . lokalna kanalizacja sanitarna
- istn . kabel energetyczny
- istn . kabel teletechniczny
- proj. przyłącze wodociągowe
- proj. przyłącze kanalizacji sanitarnej
- proj. zbiornik bezodpływowy
- proj. dolne źródło pompy ciepła (kolektor poziomy)

nr rysunku:		1	Plan sytuacyjny		
faza projektu / specjalność:		PROJEKT B-W / inst. sanitarna			
skala:	1:500	Urząd Gminy Wilkowice 43-365 Wilkowice, ul. Wyzwolenia 25			
data:	wrzesień 2009	Projekt budynku obsługującego trasę biegową wraz z drogą dojazdową Budowa instalacji wodkan oraz c.a. wraz z przyłączami			
projektował		dr inż. Grzegorz Ścieranika		SLK/2435/PWOS/08	
opracował:		dr inż. Paweł Grajer			
sprawdził:		mjr inż. Beata Riewe		SLK/1820/PWOS/07	