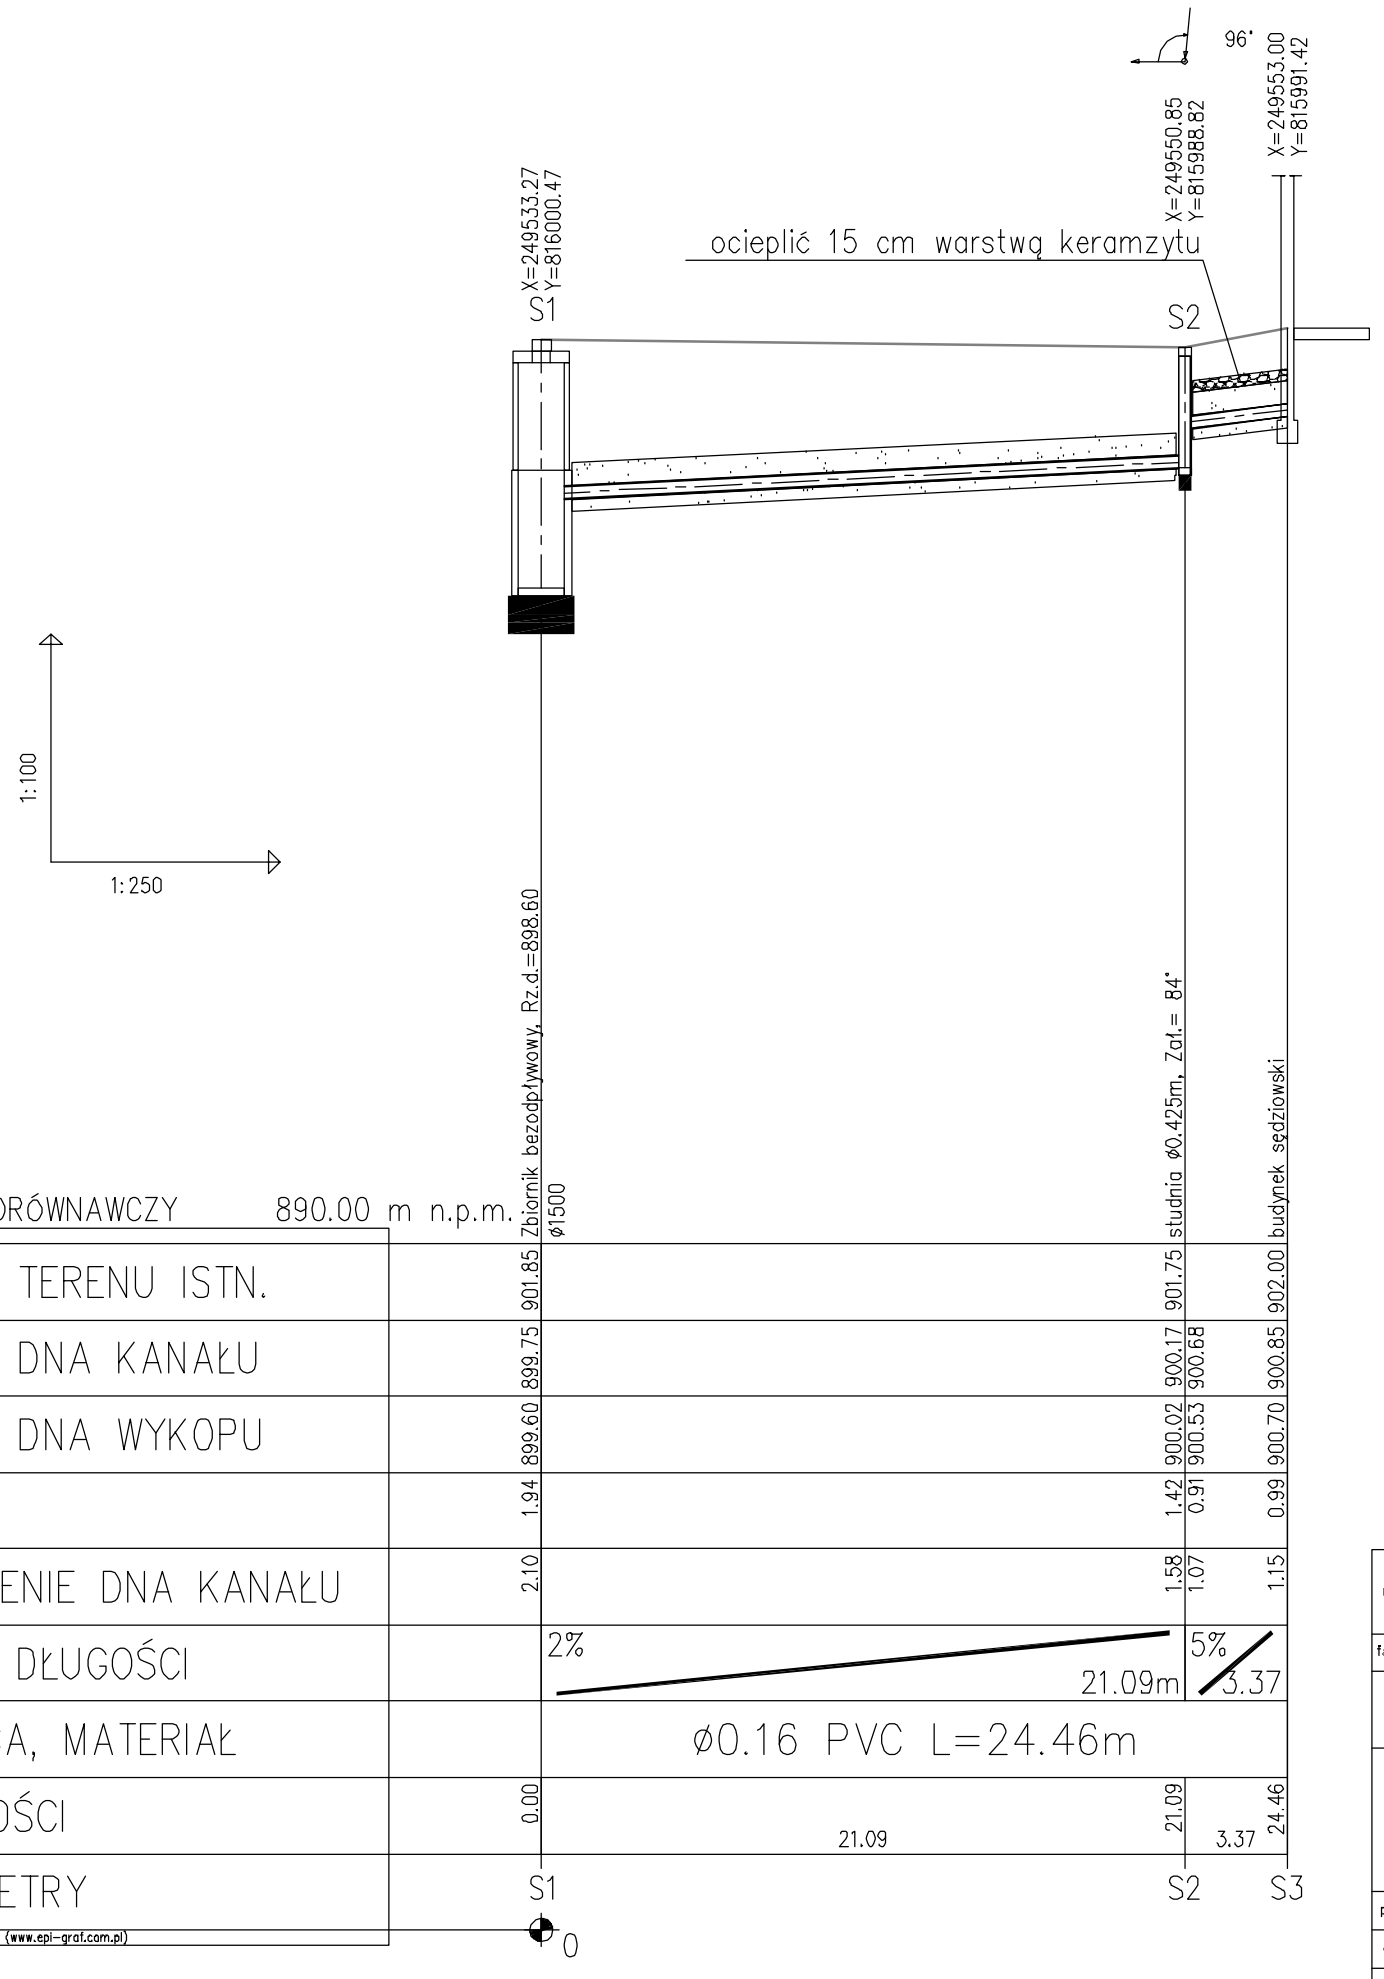

nr rysunku:	3	Profil podłużny przyłącza kanalizacyjnego	plus8.pl
faza projektu / specjalność :		PROJEKT B-W / inst. sanitarna	© prawa autorskie zastrzeżone
skala:	1: 100/500	Urząd Gminy Wilkowice 43-365 Wilkowice, ul. Wyzwolenia 25	'plus8.pl' s.c. M. Górczyński, Ł. Pluta R. Seemann 44-800 Zabrze ul. Wolności 94 www.plus8.pl pluta@plus8.pl 512 207 056
data:	wrzesień 2009	Projekt budynku obsługującego trasę biegową wraz z drogą dojazdową Budowa instalacji wod-kan oraz c.o. wraz z przyłączami	
projektował:		dr inż. Grzegorz Ścieranka	SLK/2435/POOS/08
opracował:		dr inż. Paweł Grajper	
sprawdził :		mgr inż. Beata Riewe	SLK/1820/PWOS/07