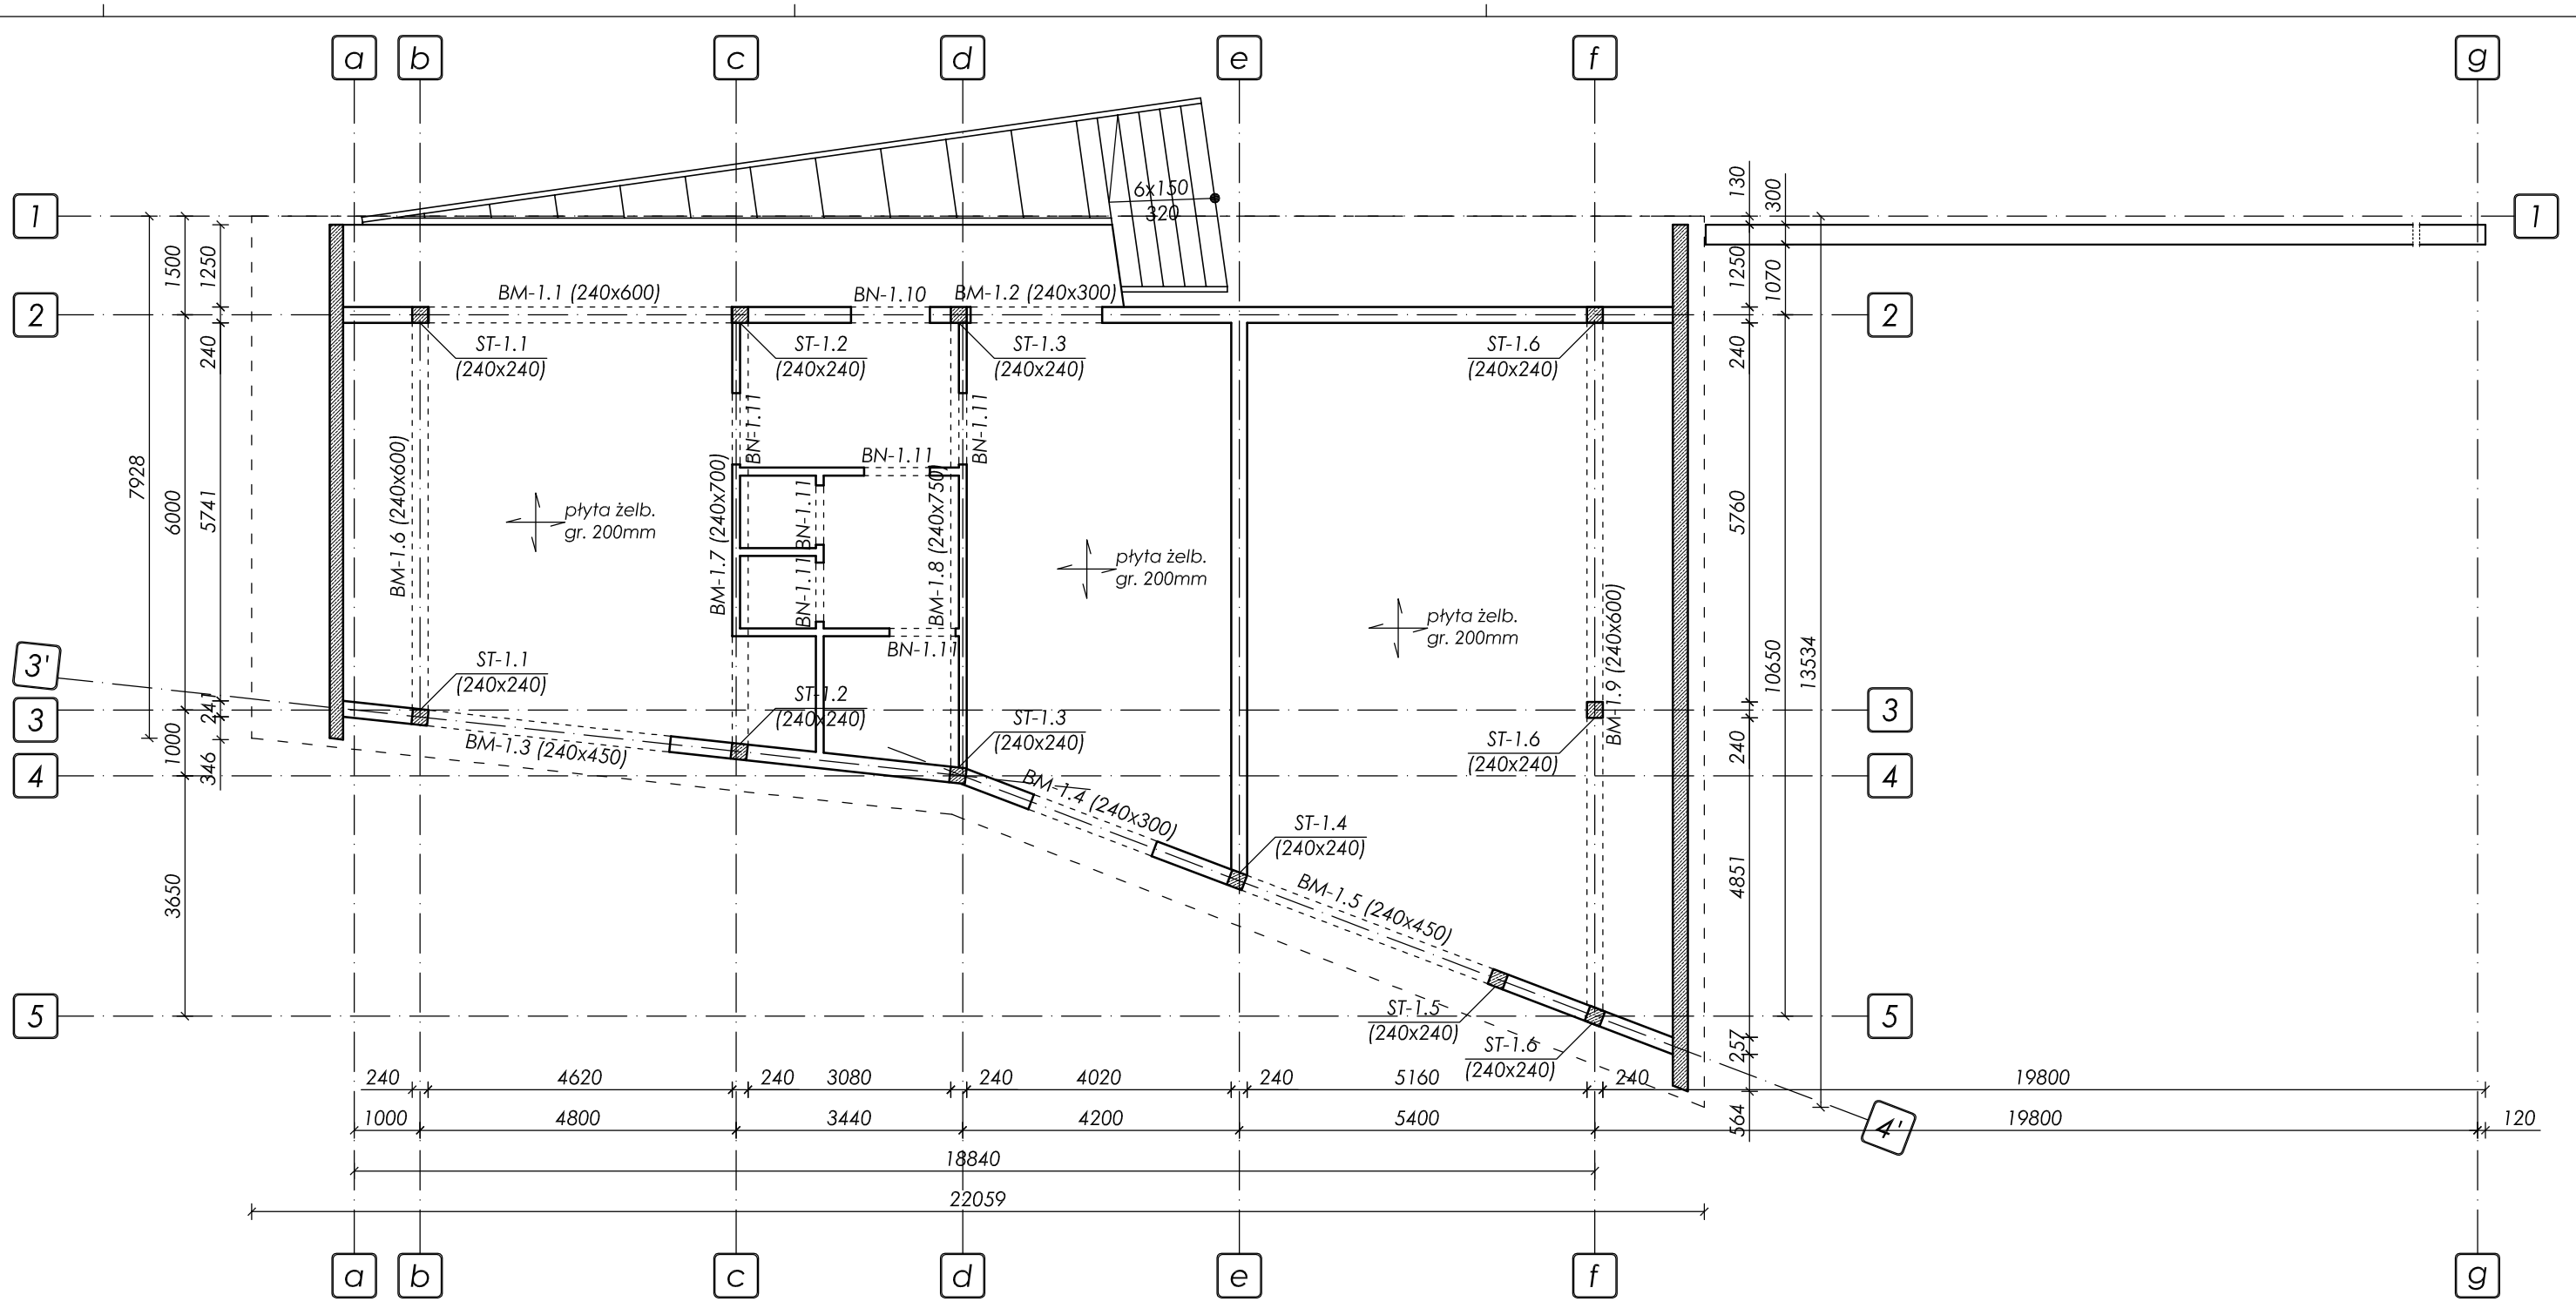

ZESTAWIENIE ELEMENTÓW KONSTRUKCJI

pozycja [nr]	ilość [szt]	przedmiot	położenie	materiał
BM-1.1	1	belka żelbetowa monolityczna	2/b-c	B25; 34GS
BM-1.2	1	belka żelbetowa monolityczna	2/d-e	B25; 34GS
BM-1.3	1	belka żelbetowa monolityczna	3'/b-c	B25; 34GS
BM-1.4	1	belka żelbetowa monolityczna	4'/d-e	B25; 34GS
BM-1.5	1	belka żelbetowa monolityczna	4'/e-f	B25; 34GS
BM-1.6	1	belka żelbetowa monolityczna	b/2-3'	B25; 34GS
BM-1.7	1	belka żelbetowa monolityczna	c/2-3'	B25; 34GS
BM-1.8	1	belka żelbetowa monolityczna	d/2-3'	B25; 34GS
BM-1.9	1	belka żelbetowa monolityczna	f/2-4'	B25; 34GS
BN-1.10	1	nadproże prefabrykowane	2/c-d	L19-N/180 x2szt. l=1790mm
BN-1.11	6	nadproże prefabrykowane	c-d/2-3'	L19-N/150 x1szt. l=1490mm
ST-1.1	2	słup monolityczny	b/2; b/3'	B25; 34GS
ST-1.2	2	słup monolityczny	c/2; c/3'	B25; 34GS
ST-1.3	2	słup monolityczny	d/2; d/3'	B25; 34GS
ST-1.4	1	słup monolityczny	e/4'	B25; 34GS
ST-1.5	1	słup monolityczny	4'/e-f	B25; 34GS
ST-1.6	3	słup monolityczny	f/2; f/3; f/4'	B25; 34GS

nr rysunku:	K 05	RYSUNEK ZESTAWCZY ELEMENTÓW KONSTRUKCJI	plus8.pl technologia sztuki
faza projektu / branża:		PB i PW / KONSTRUKCJA	© prawa autorskie zastrzeżone
skala:	1:100	Urząd Gminy Wilkowice ul. Wyzwolenia 25 43-365 Wilkowice	'plus8.pl' s.c. M. Górczyński, Ł. Pluta R. Seemann 44-800 Zabrze ul. Wolności 94 www.plus8.pl pluta@plus8.pl 512 207 056
data:	wrzesień 2009	Projekt budynku obsługującego trasę biegową wraz z drogą dojazdową	
projektował:	427/83	mgr inż. Jan Kubica	
opracował:	-	mgr inż. Wojciech Piosik	
sprawdził:	5/77	inż. Henryk Górczyński	