Etap III

25 KM 0+679,88

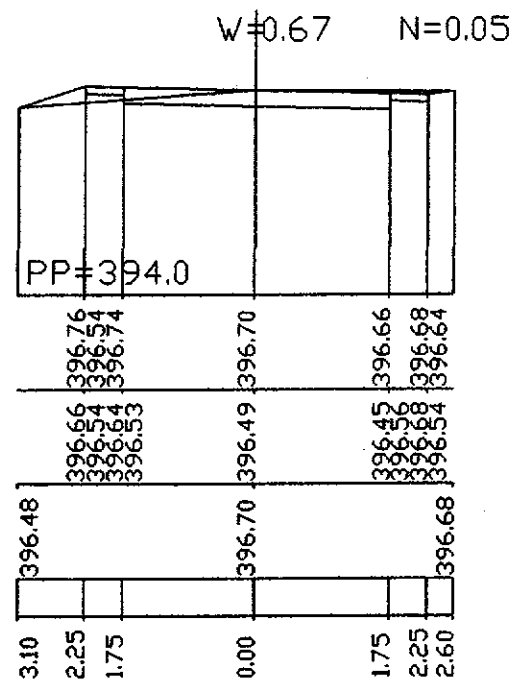

27 KM 0+729,10

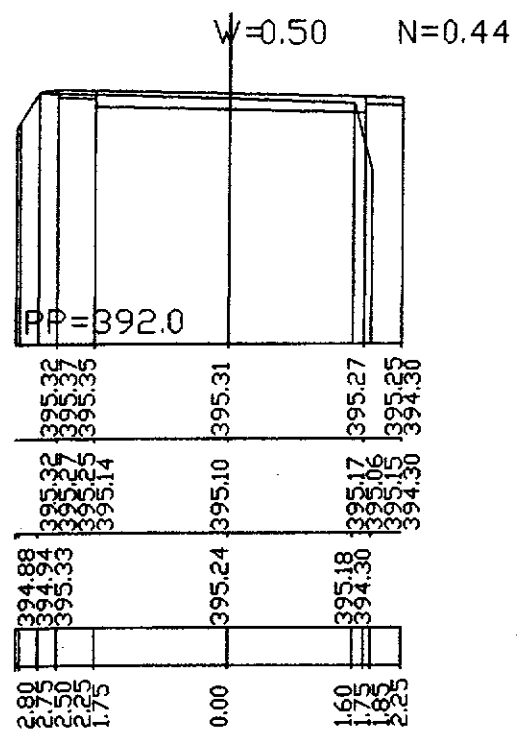

29 KM 0+771,68

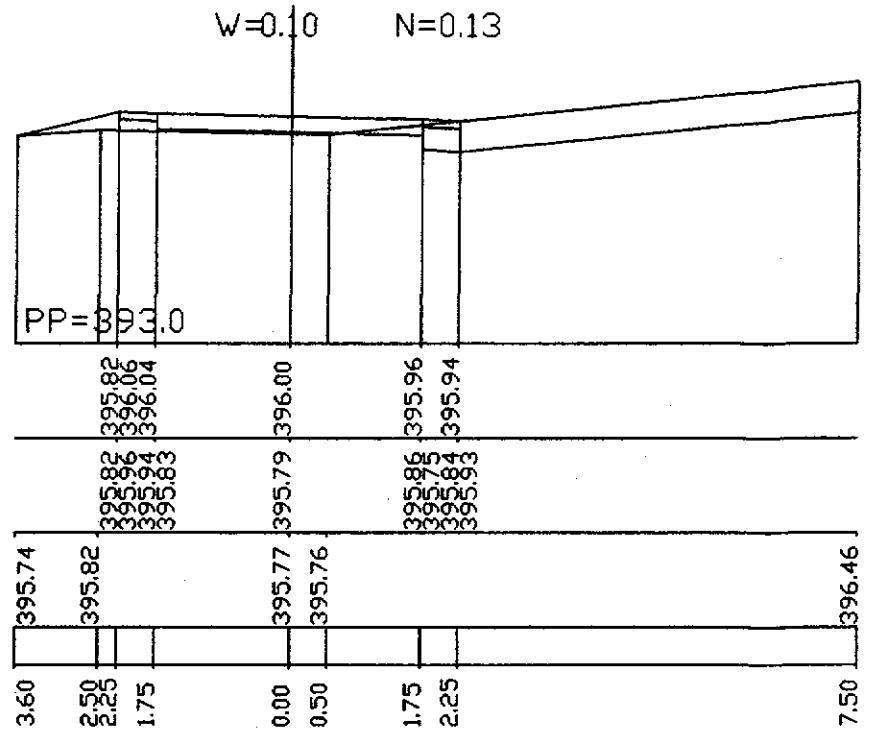

31 KM 0+820,10

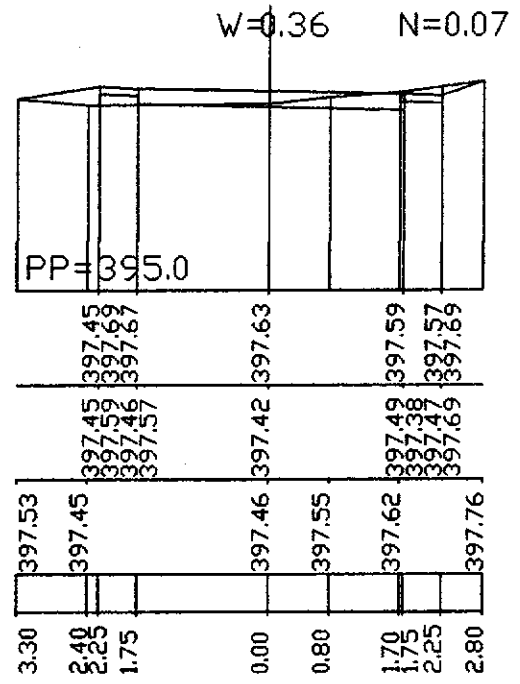

33 KM 0+844,20

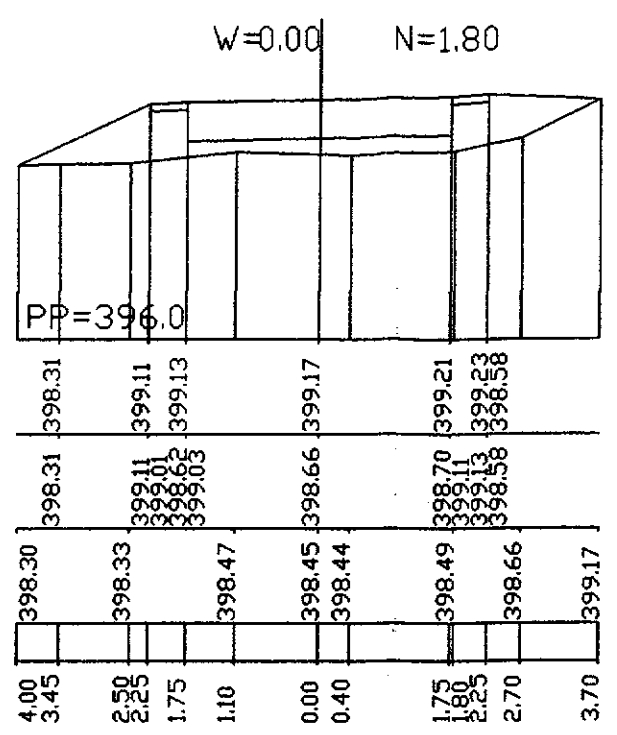

35 KM 0+856,30

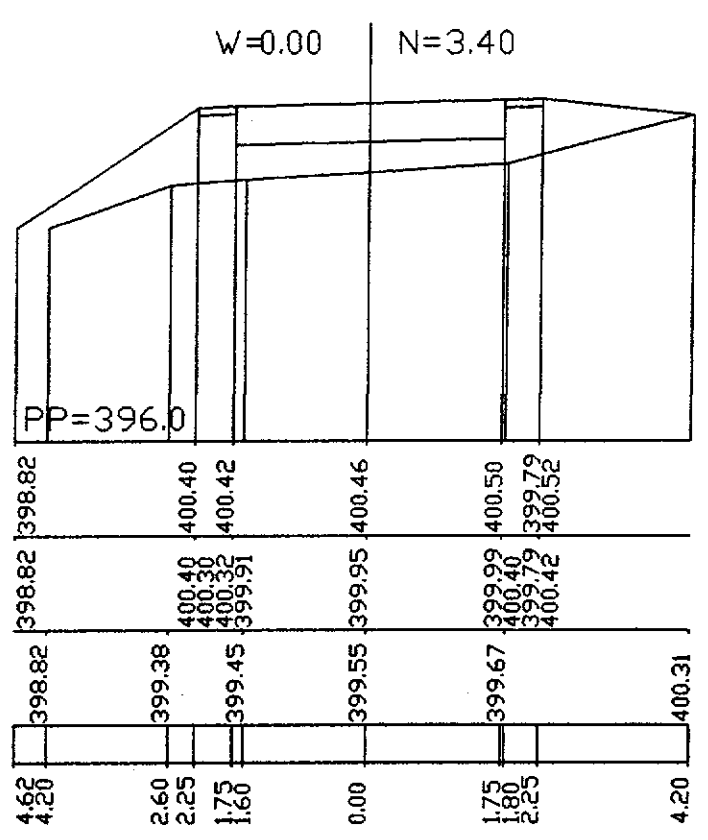

26 KM 0+706,40

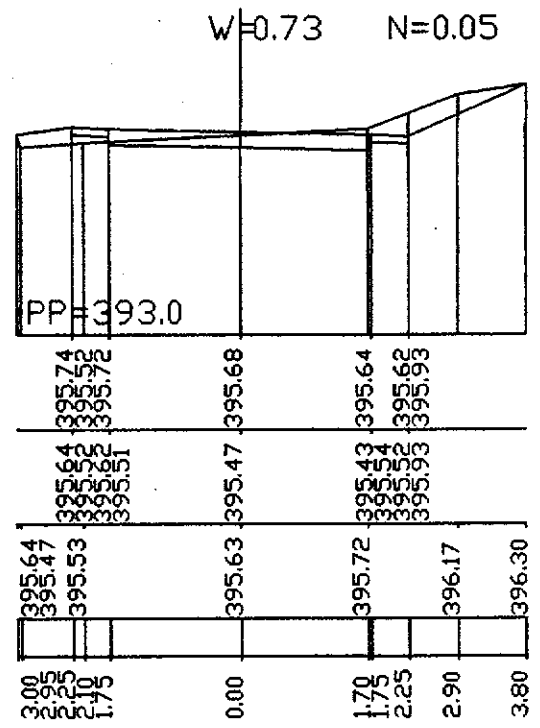

28 KM 0+751,36

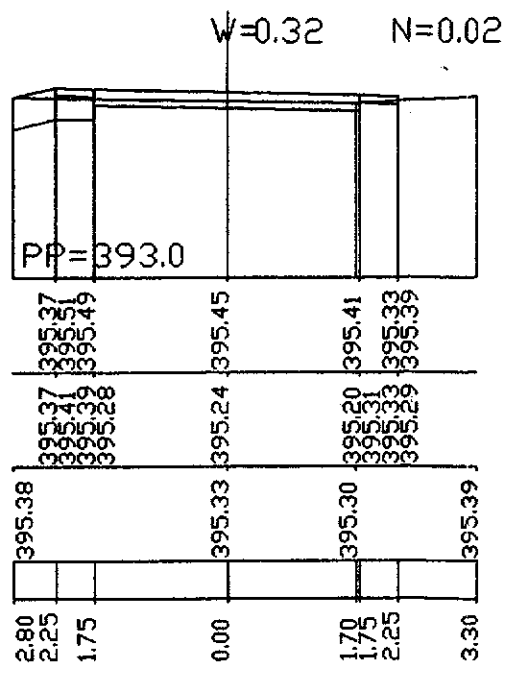

30 KM 0+791,73

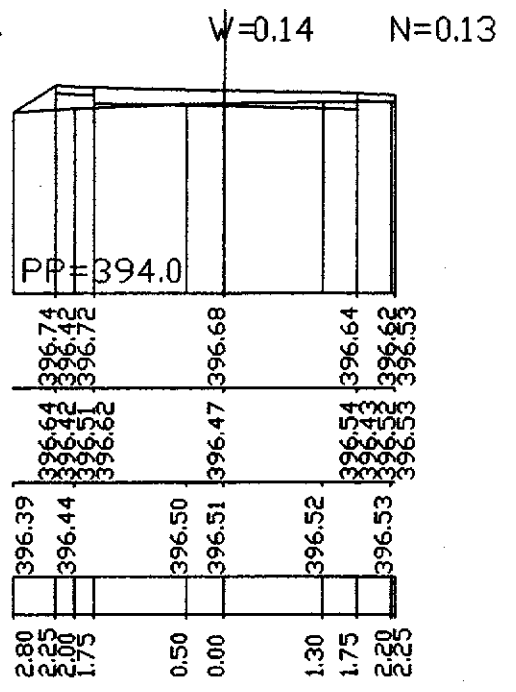

32 KM 0+828,50

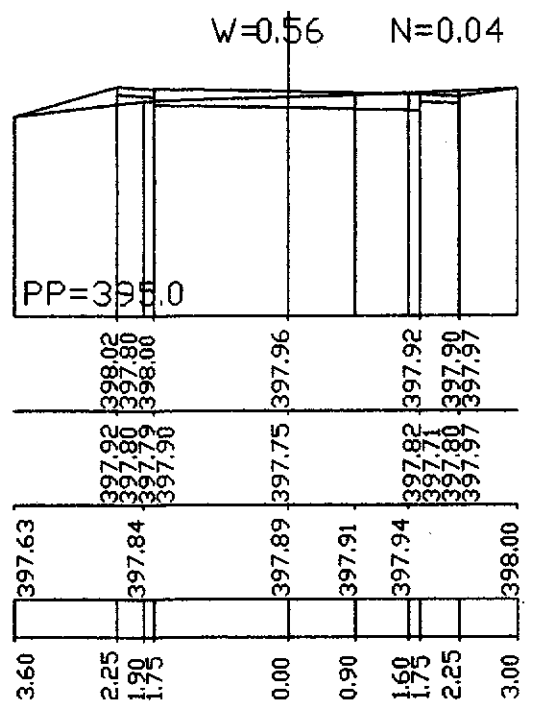

34 KM 0+851,80

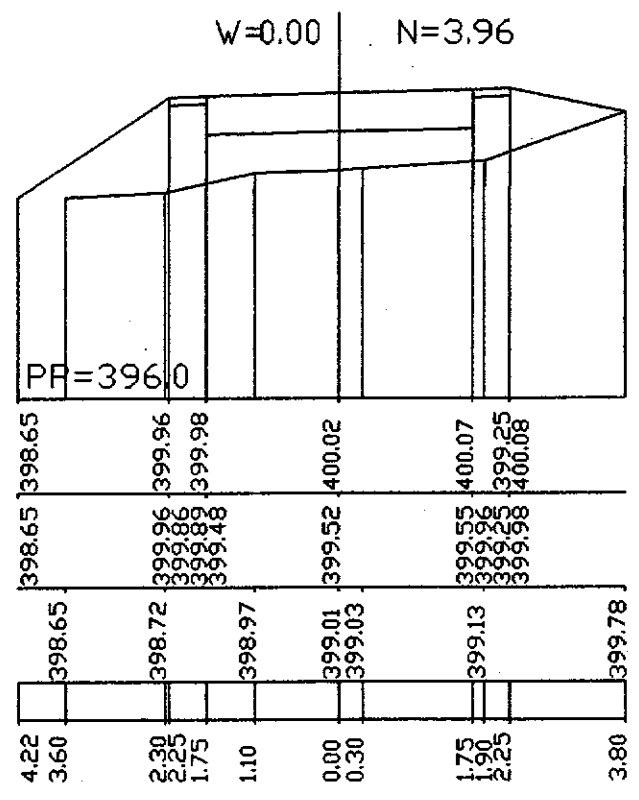

Inwestor:	URZĄD GMINY WILKOWICE Z SIEDZIBĄ W WILKOWICACH UL. WYZWOLENIA 25	Data: 05.2006
Obiekt:	ULICA KOLEJOWA W WILKOWICACH	Skala: 1:100
Temat:	PROJEKT PRZEBUDOWY ULICY	Branża: drogowa PW
Tytuł rys.:	PRZEKROJE POPRZECZNE	Nr rys.: 6
Opracował:	mgr inż. Piotr Szostek inż. Robert Kaczmarek	Nr uprawnień:
Sprawdził:	Zdzisław Rakszawski	Podpis: Zdzisław Rakszawski TECHNIK

Uprawnienia do pełnienia funkcji projektanta. Śląska Izba Budowlana Nr 6/2003/OKR-1 z dnia 10.02.2003 r. Uprawnienia rzeczoznawcy Nr M-6/3 Ochr. Śr. z dnia 10.02.1975 r. (Dz.U. Nr 8 poz. 46)