


Uwagi

Podczas prowadzonych robót umożliwić w razie takiej potrzeby dojazd do wszystkich posesji pogotowiu, straży pożarnej oraz policji.
Umożliwić mieszkańcom dojechać do swoich posesji.
Po zakończeniu prac umożliwić mieszkańcom bezpieczny dojazd do swoich posesji.
Pozostałe zabezpieczenia wykonać zgodnie z obowiązującymi przepisami BHP na czas prowadzenia robót.

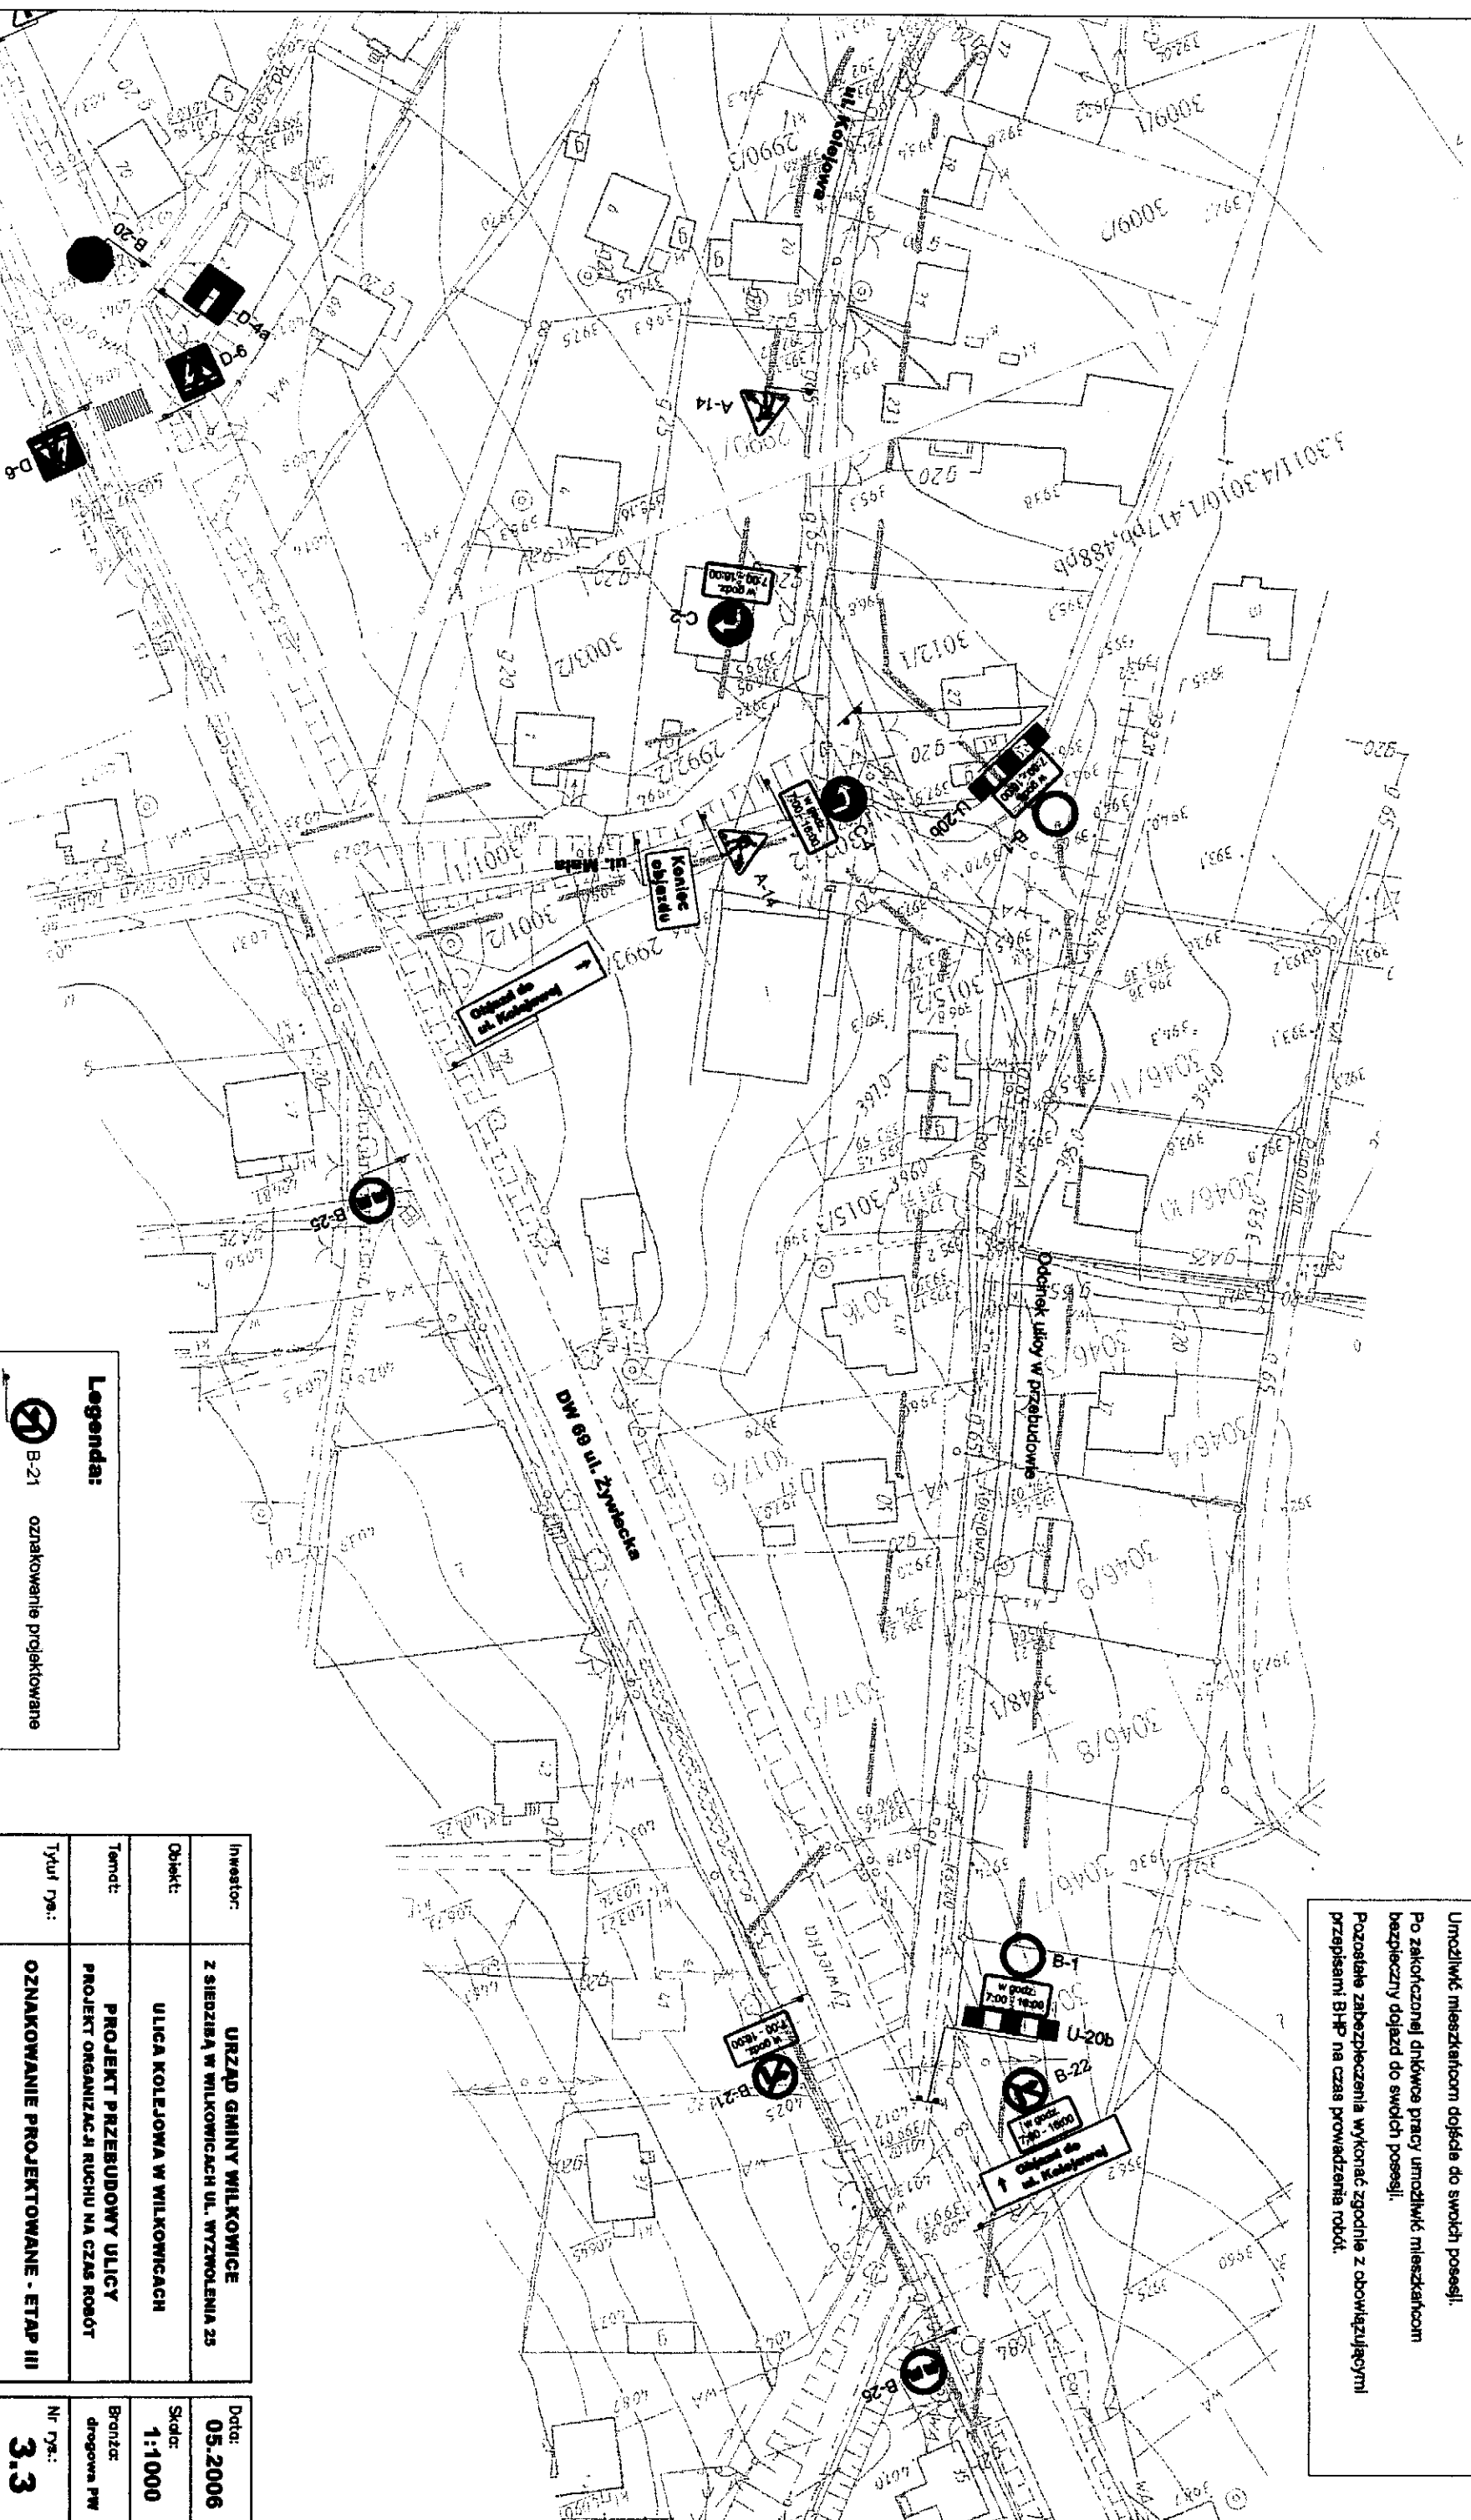

Legenda:



B-21 oznakowanie projektowane



B-36 oznakowanie istniejące

Investor:	URZĄD GMINY WILKOWICE z siedzibą w Wilkowicach ul. Wyzwolenia 25	Data:	05.2006
Objekt:	ULICA KOLEJOWA W WILKOWICACH	Skala:	1:1000
Temat:	PROJEKT PRZEBUDOWY ULICY PROJEKT ORGANIZACJI RUCHU NA CZAS ROBÓT	Brutto:	drogowa PW
Tytuł rys.:	OZNAKOWANIE PROJEKTOWANE - ETAP III	Nr rys.:	3.3
Opracował:	mgr inż. Piotr Szostek	Nr uprawnień:	
Int.:	Robert Kaczmarek		
Sprawił:	Zdzisław Rakuszewski		
Podpis:			