


PRZEKRÓJ A-A

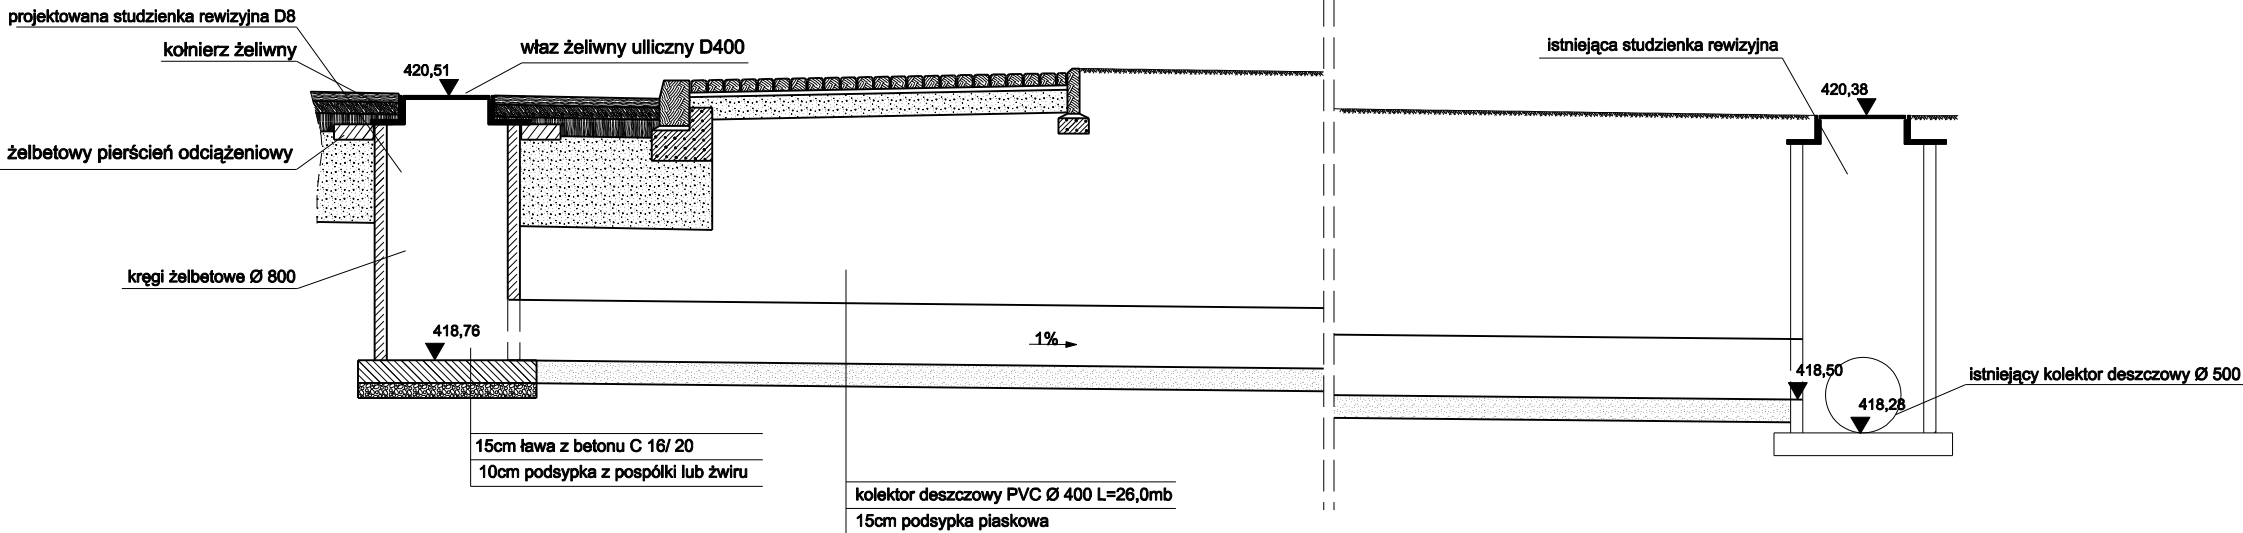

temat:		inwestor:		
PRZEBUDOWA UL. ROLNICZEJ W WILKOWICACH		URZĄD GMINY WILKOWICE		
treść:		USŁUGI PROJEKTOWE "PRO-ZAT" mgr inż. Andrzej Zaniat ul. Ogrodowa 35 43-360 Bystra		
projektował: mgr inż. Andrzej Zaniat sprawdził: mgr inż. Lech Marcisz		podpis:	stadium:	skala:
			projekt wykonawczy	1:50
				nr rys. 5.1