


PRZEKRÓJ B-B

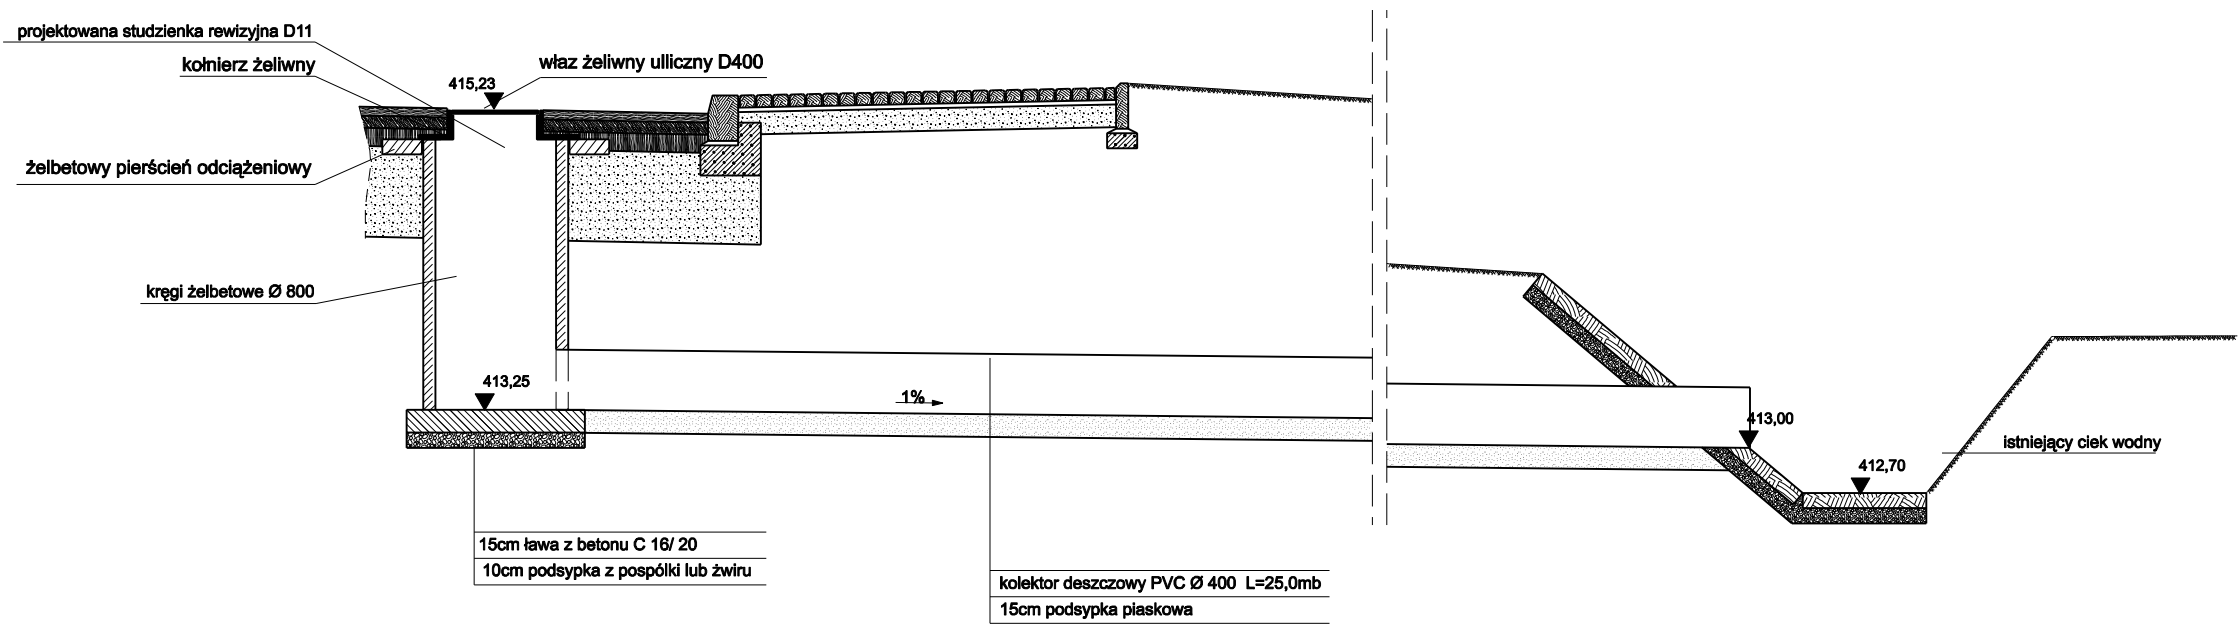

UWAGA
W miejscu wylotu kolektora ciek umocnić
płytami ażurowymi typu krata 60x40x10
na podsypce cementowo piaskowej grubości 10cm
na długości 2,0m

temat: PRZEBUDOWA UL. ROLNICZEJ W WILKOWICACH		inwestor: URZĄD GMINY WILKOWICE		
treść: PRZEKRÓJ B-B		USŁUGI PROJEKTOWE "PRO-ZAT" mgr inż.Andrzej Zaniat ul. Ogrodowa 35 43-360 Bystra		
projektował: mgr inż. Andrzej Zaniat	podpis:	stadium:	skala:	nr rys.
sprawdził: mgr inż. Lech Marcisz		projekt wykonawczy	1:50	5.2