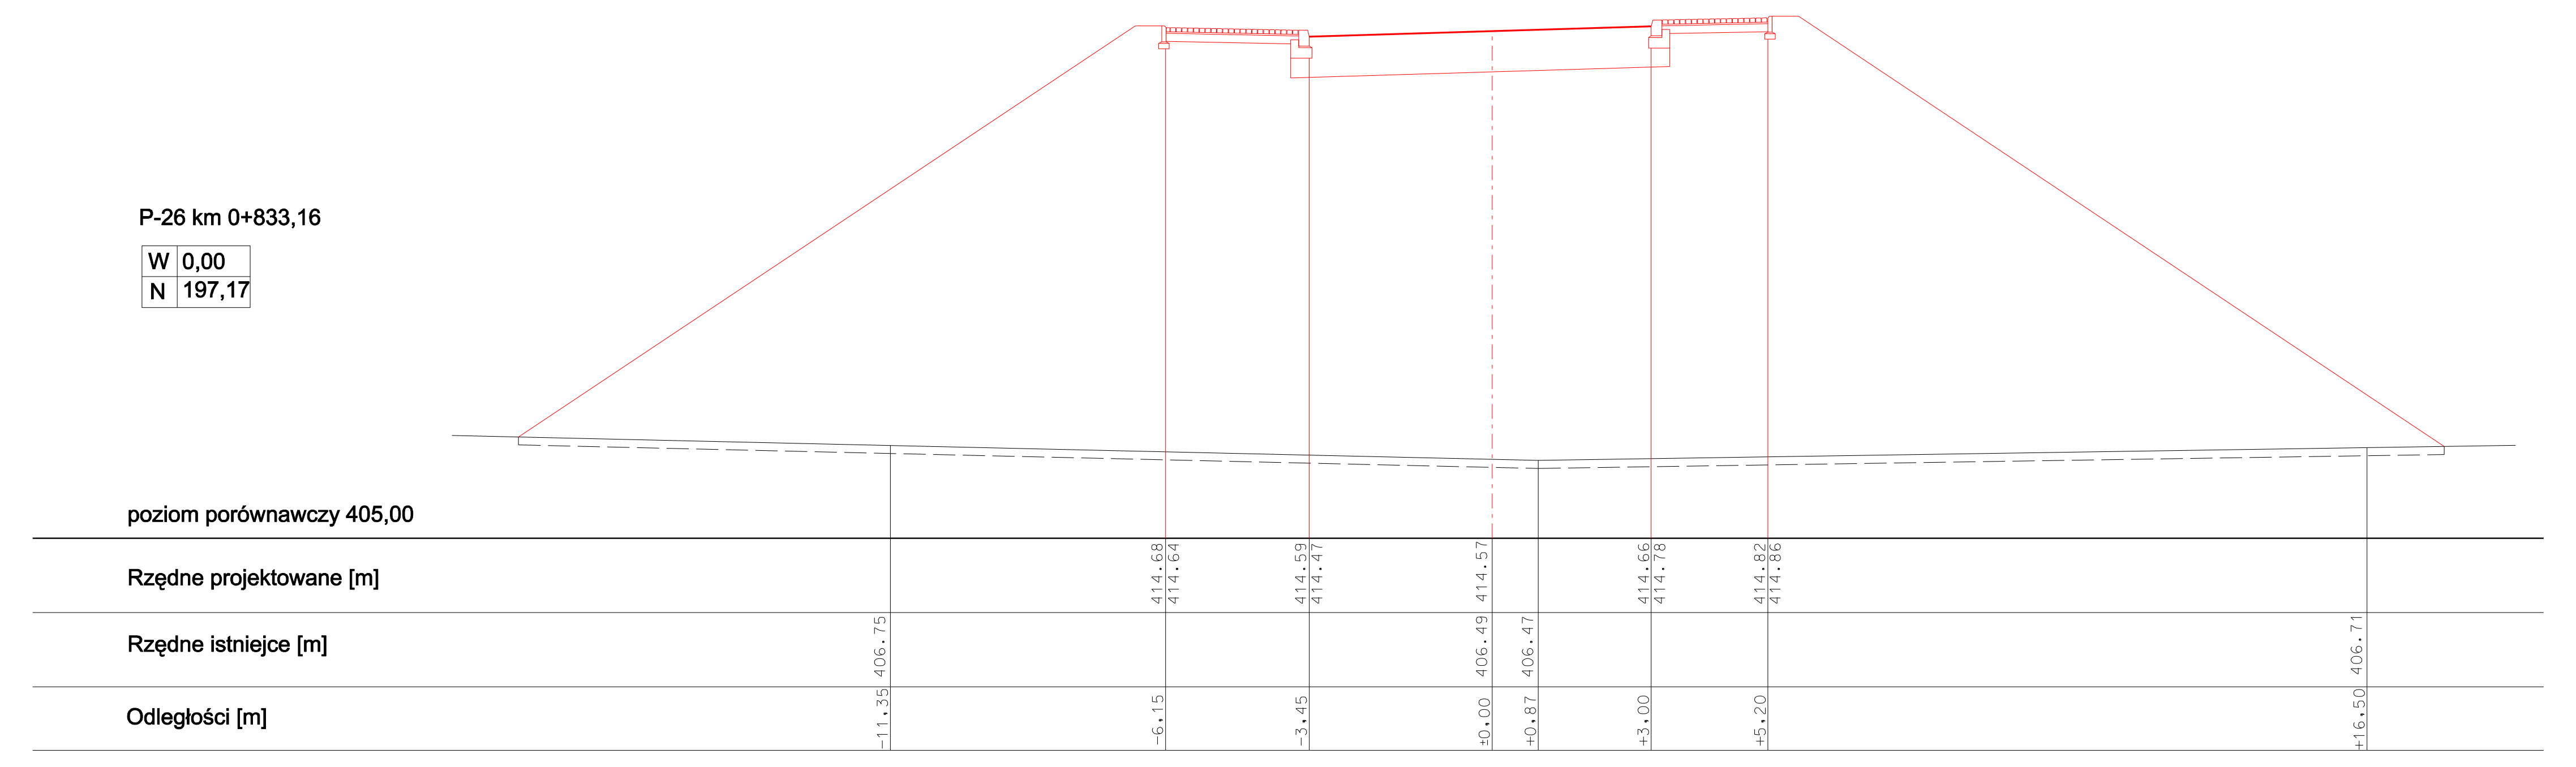
P-26 km 0+833,16
W 0,00
N 197,17
poziom porównawczy 405,00
Rzędne projektowane [m]
414.68 414.64 414.59 414.47 414.57 414.66 414.78 414.82 414.86
Rzędne istniejce [m]
406.75 406.49 406.47 406.71
Odległości [m]
-11.35 -6.15 -3.45 ±0.00 +0.87 +3.00 +5.20 +16.50

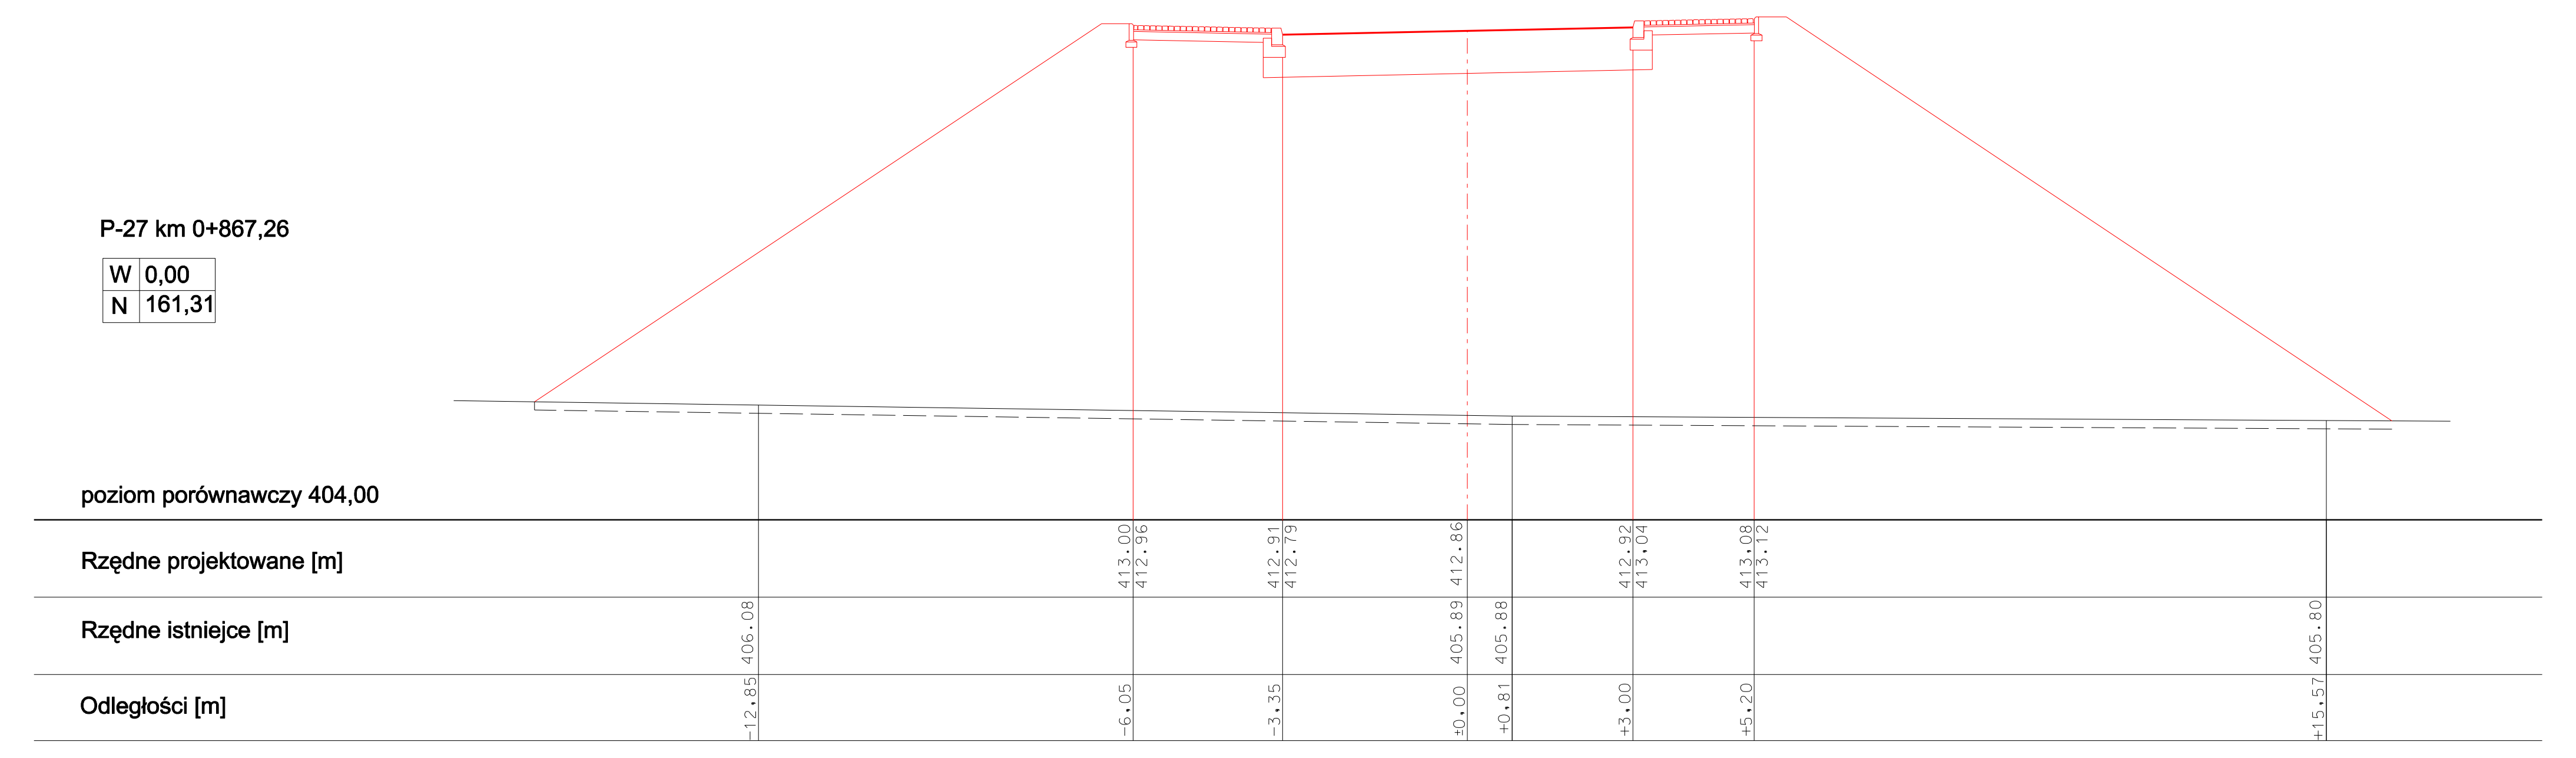
P-27 km 0+867,26
W 0,00
N 161,31
poziom porównawczy 404,00
Rzędne projektowane [m]
413.00 412.96 412.91 412.79 412.86 412.92 413.04 413.08 413.12
Rzędne istniejce [m]
406.08 405.89 405.88 405.80
Odległości [m]
-12.85 -6.05 -3.35 ±0.00 +0.81 +3.00 +5.20 +15.57

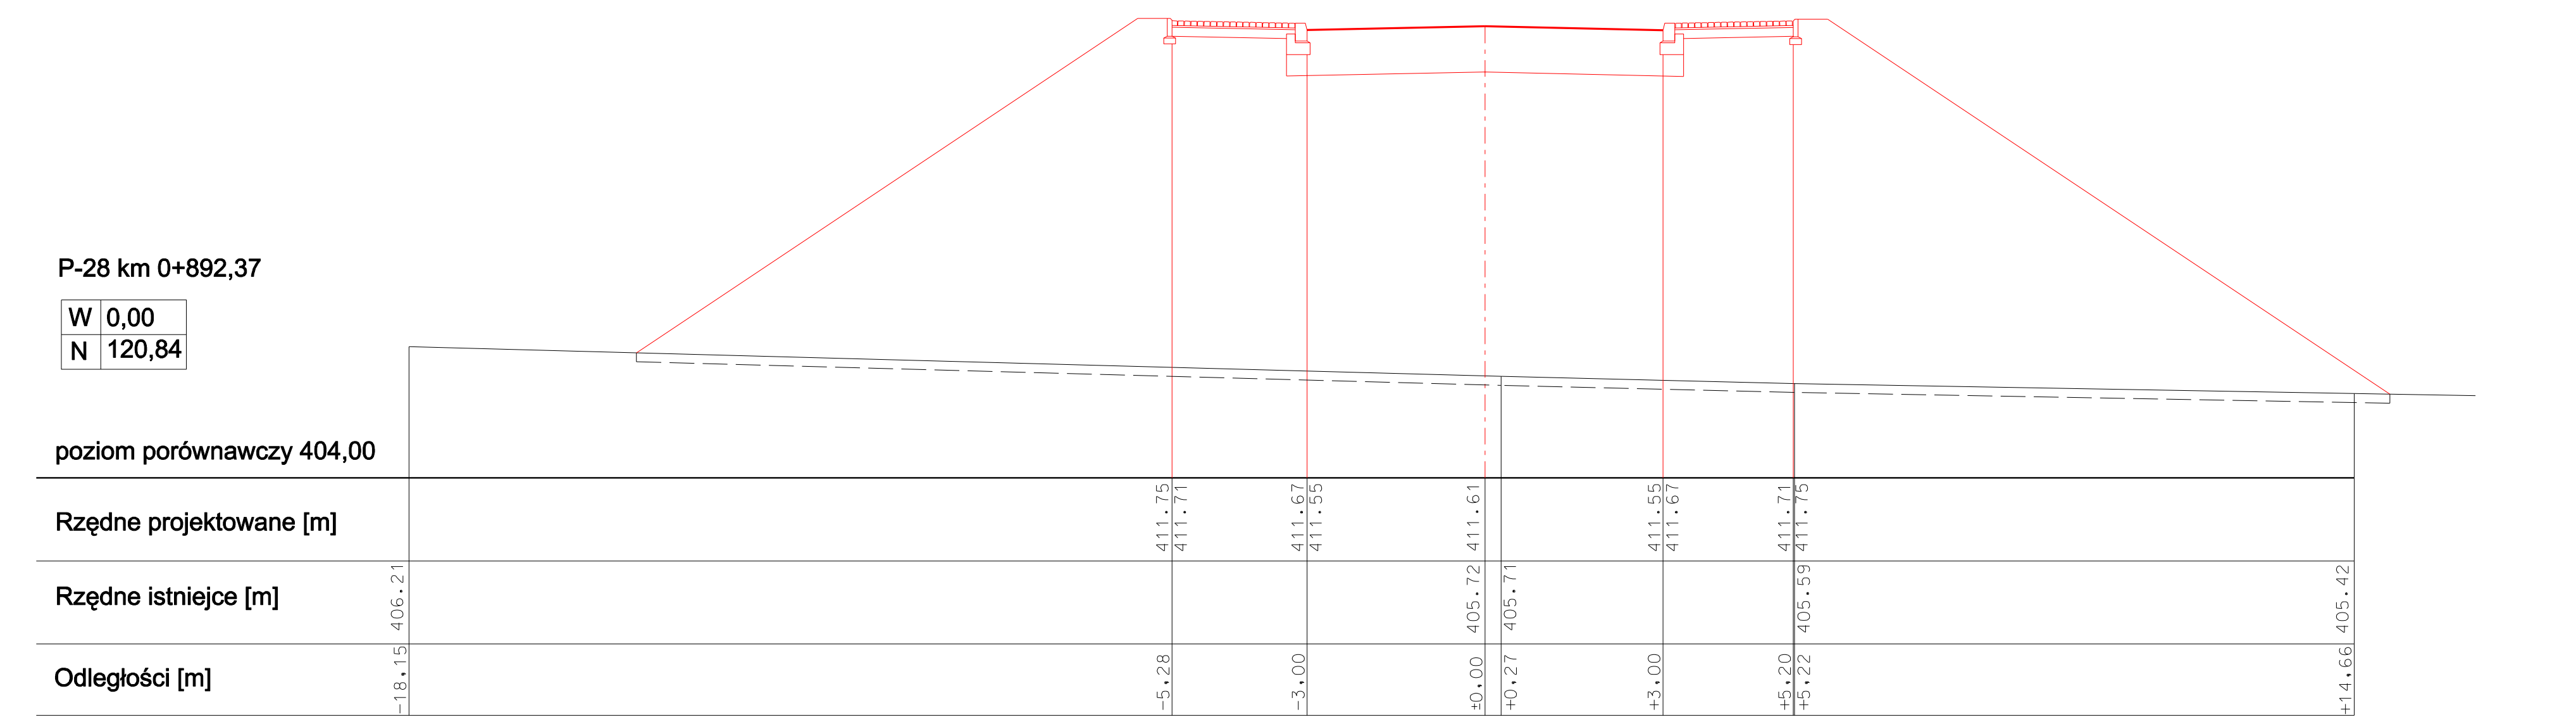
P-28 km 0+892,37
W 0,00
N 120,84
poziom porównawczy 404,00
Rzędne projektowane [m]
411.75 411.71 411.67 411.55 411.61 411.55 411.67 411.71 411.75
Rzędne istniejce [m]
406.21 405.72 405.71 405.59 405.42
Odległości [m]
-18.15 -5.28 -3.00 ±0.00 +0.27 +3.00 +5.20 +5.22 +14.66

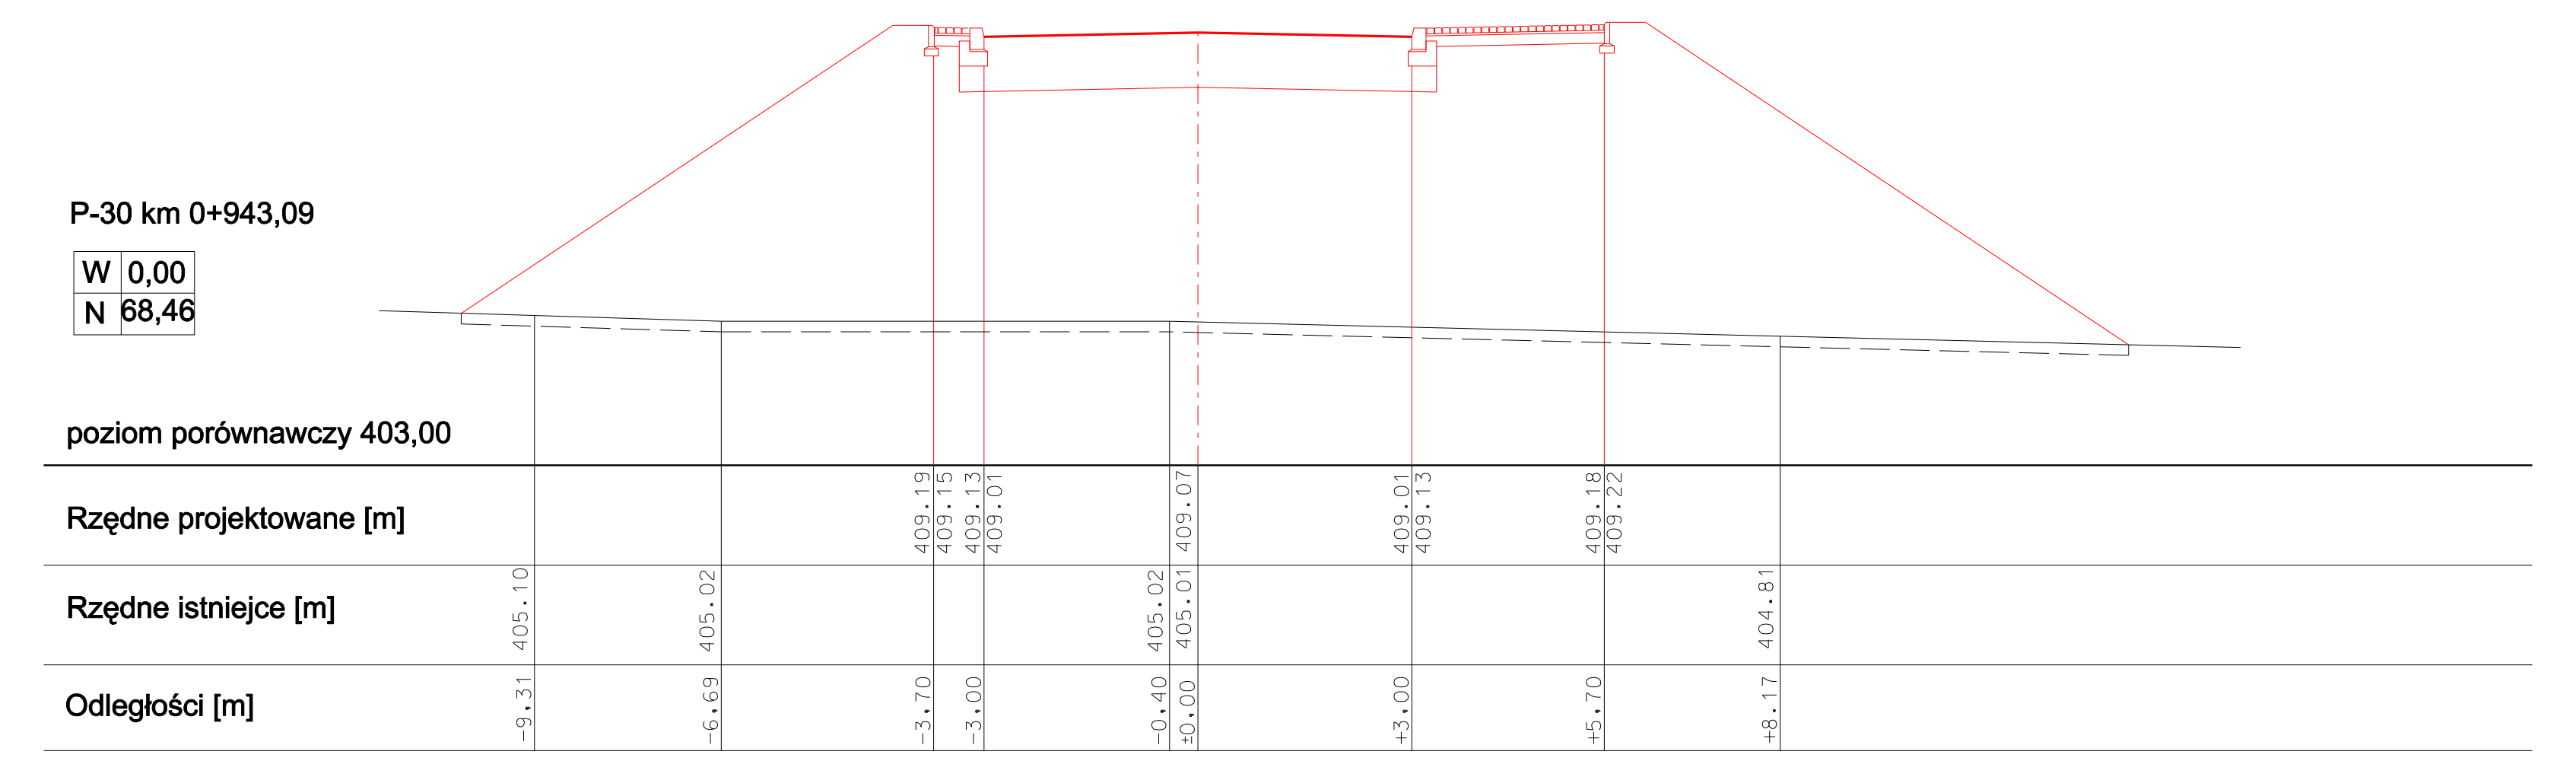
P-30 km 0+943,09
W 0,00
N 68,46
poziom porównawczy 403,00
Rzędne projektowane [m]
409.19 409.15 409.13 409.01 409.07 409.01 409.13 409.18 409.22
Rzędne istniejce [m]
405.10 405.02 405.09 405.01 404.81
Odległości [m]
-9.31 -6.49 -3.70 -3.00 -0.40 ±0.00 +3.00 +5.70 +8.17

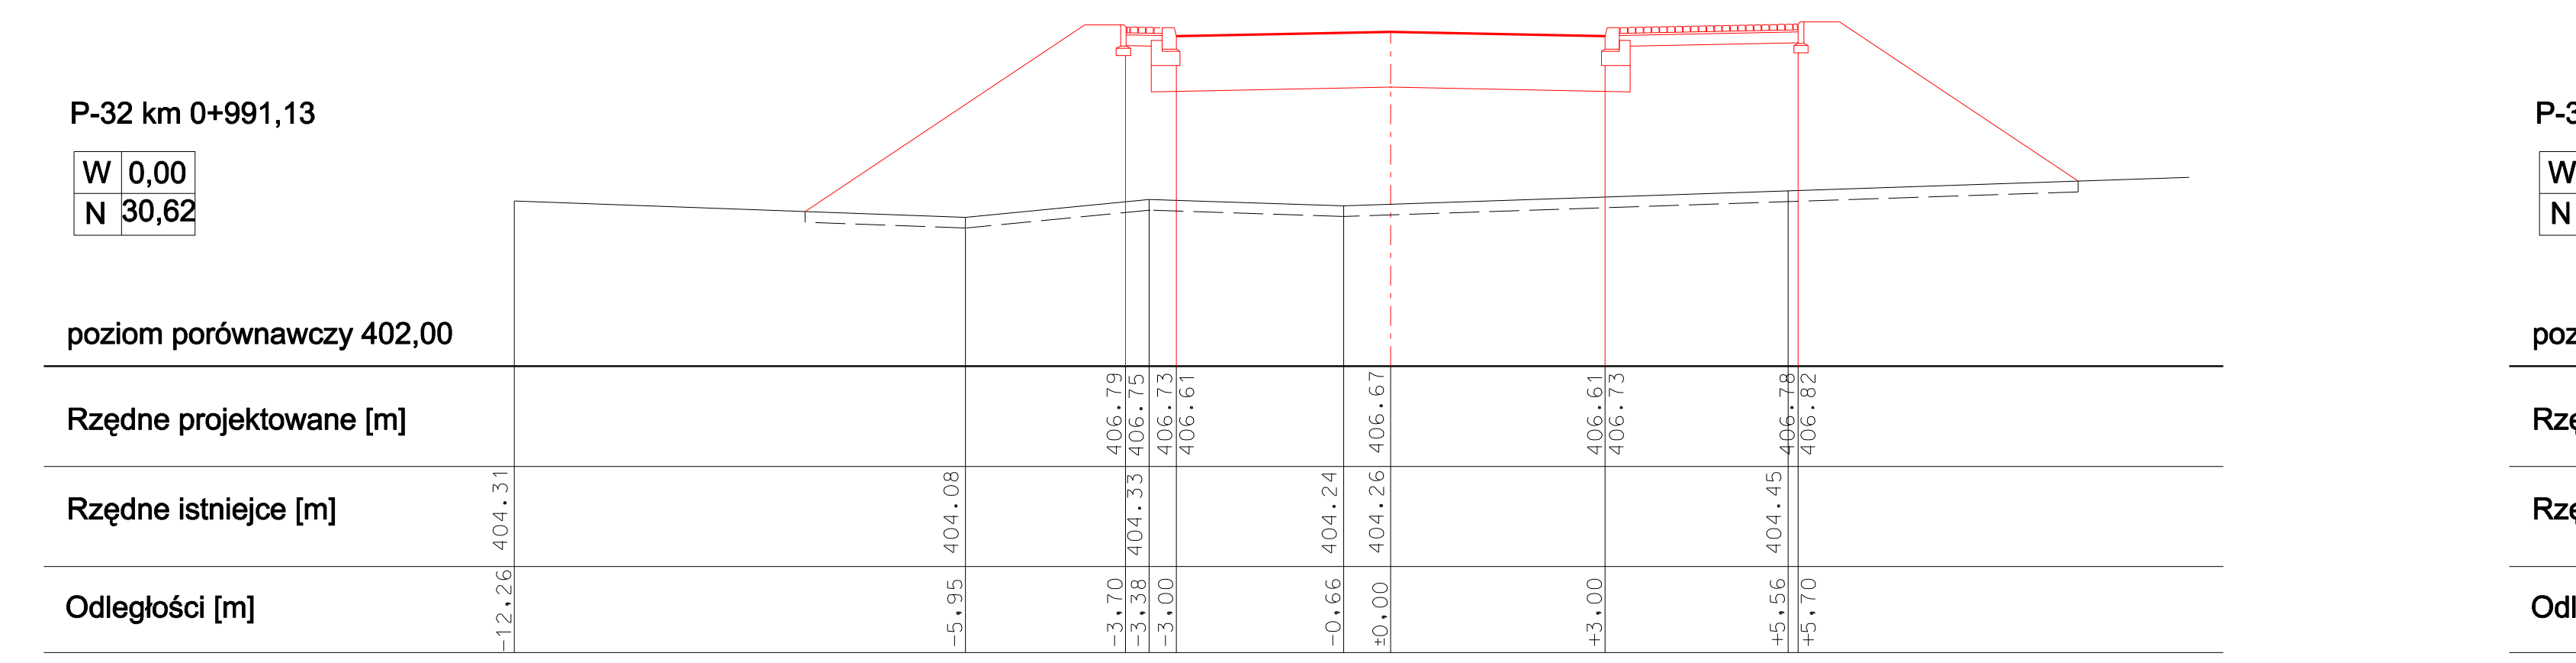
P-32 km 0+991,13
W 0,00
N 30,62
poziom porównawczy 402,00
Rzędne projektowane [m]
406.79 406.75 406.73 406.61 406.67 406.61 406.73 406.78 406.82
Rzędne istniejce [m]
404.31 404.08 404.33 404.24 404.26 404.45
Odległości [m]
-12.26 -5.95 -3.70 -3.38 -3.00 -0.66 ±0.00 +3.00 +5.56 +5.70

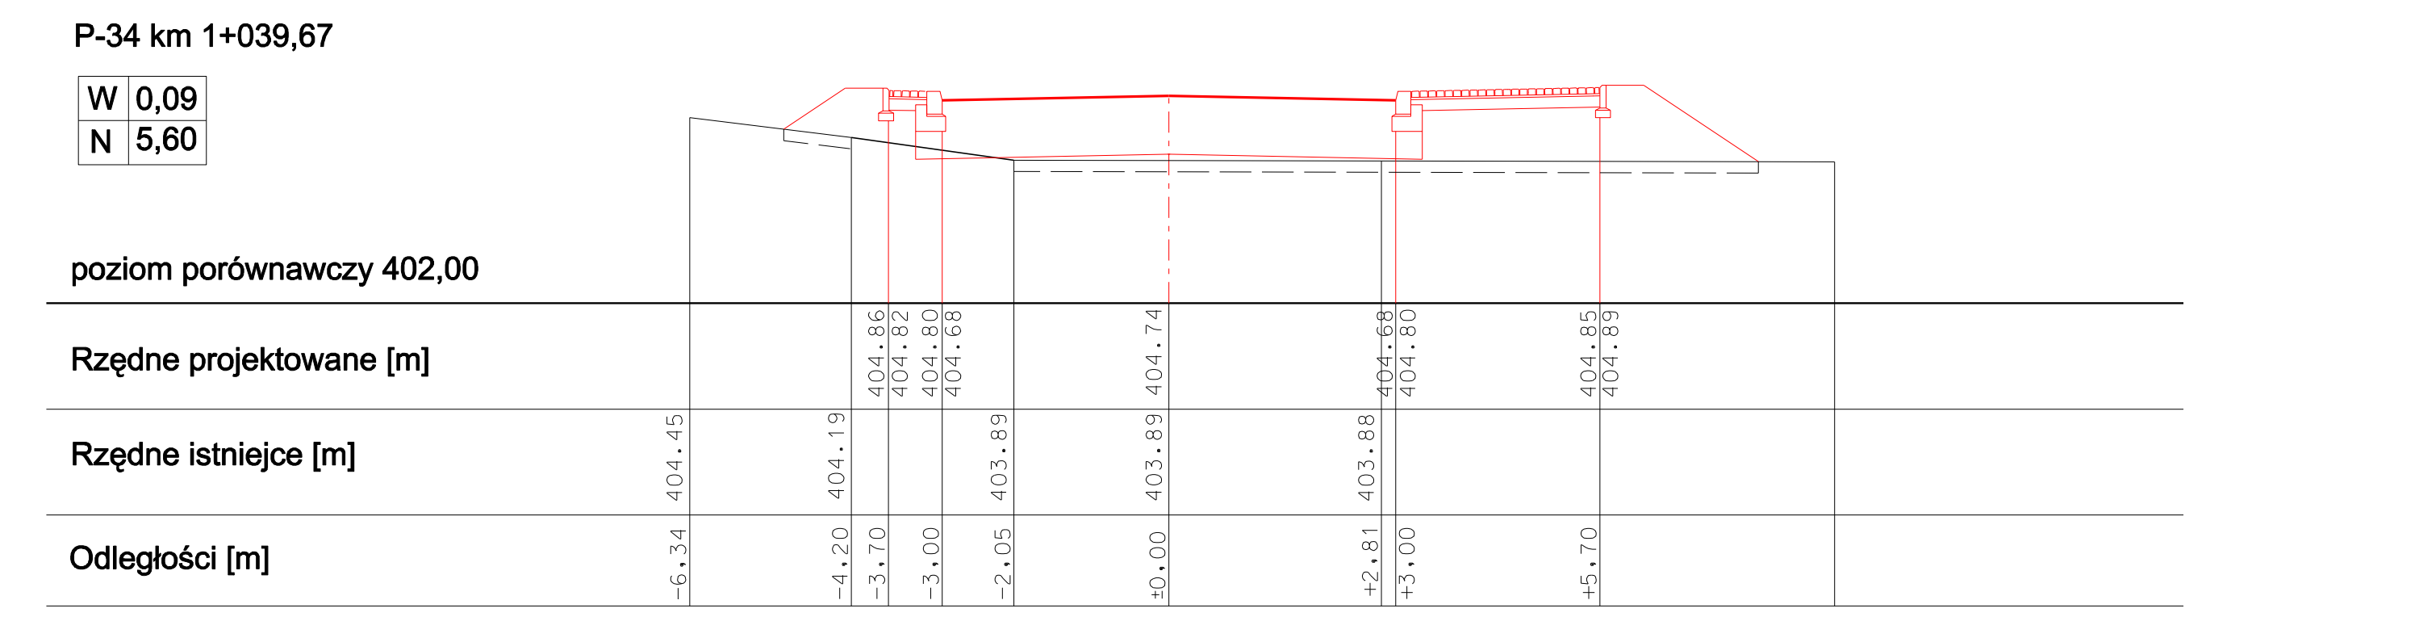
P-34 km 1+039,67
W 0,09
N 5,60
poziom porównawczy 402,00
Rzędne projektowane [m]
404.86 404.82 404.80 404.68 404.74 404.68 404.80 404.85 404.89
Rzędne istniejce [m]
404.45 404.19 403.89 403.89 403.88
Odległości [m]
-6.34 -4.20 -3.70 -3.00 -2.05 ±0.00 +2.81 +3.00 +5.70

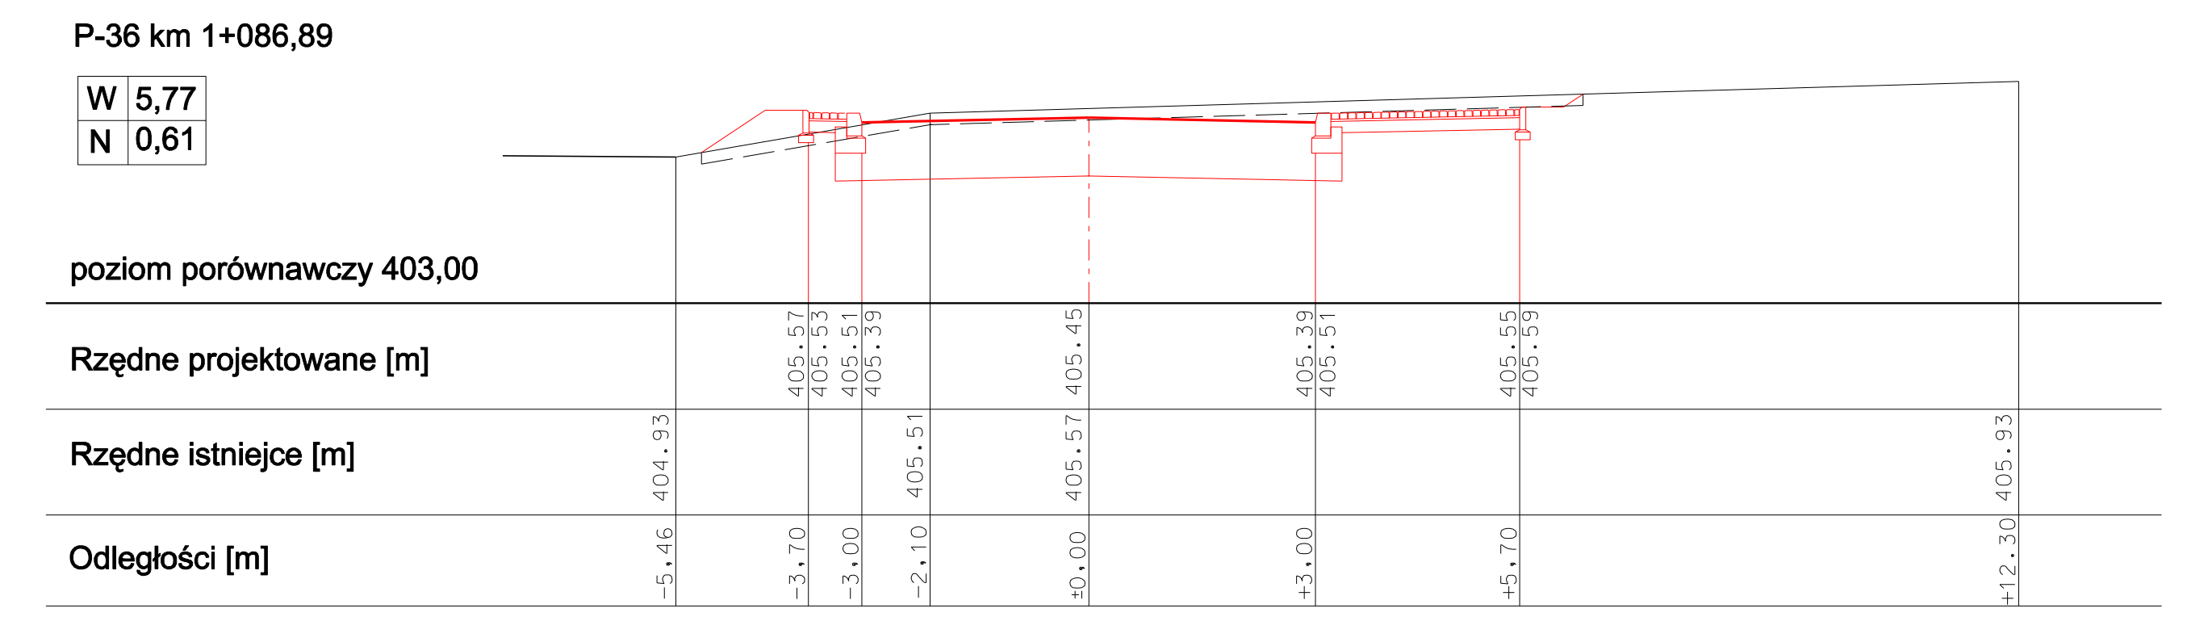
P-36 km 1+086,89
W 5,77
N 0,61
poziom porównawczy 403,00
Rzędne projektowane [m]
405.57 405.53 405.51 405.39 405.45 405.39 405.51 405.55 405.59
Rzędne istniejce [m]
404.93 405.51 405.57 405.93
Odległości [m]
-5.46 -3.70 -3.00 -2.10 ±0.00 +3.00 +5.70 +12.30

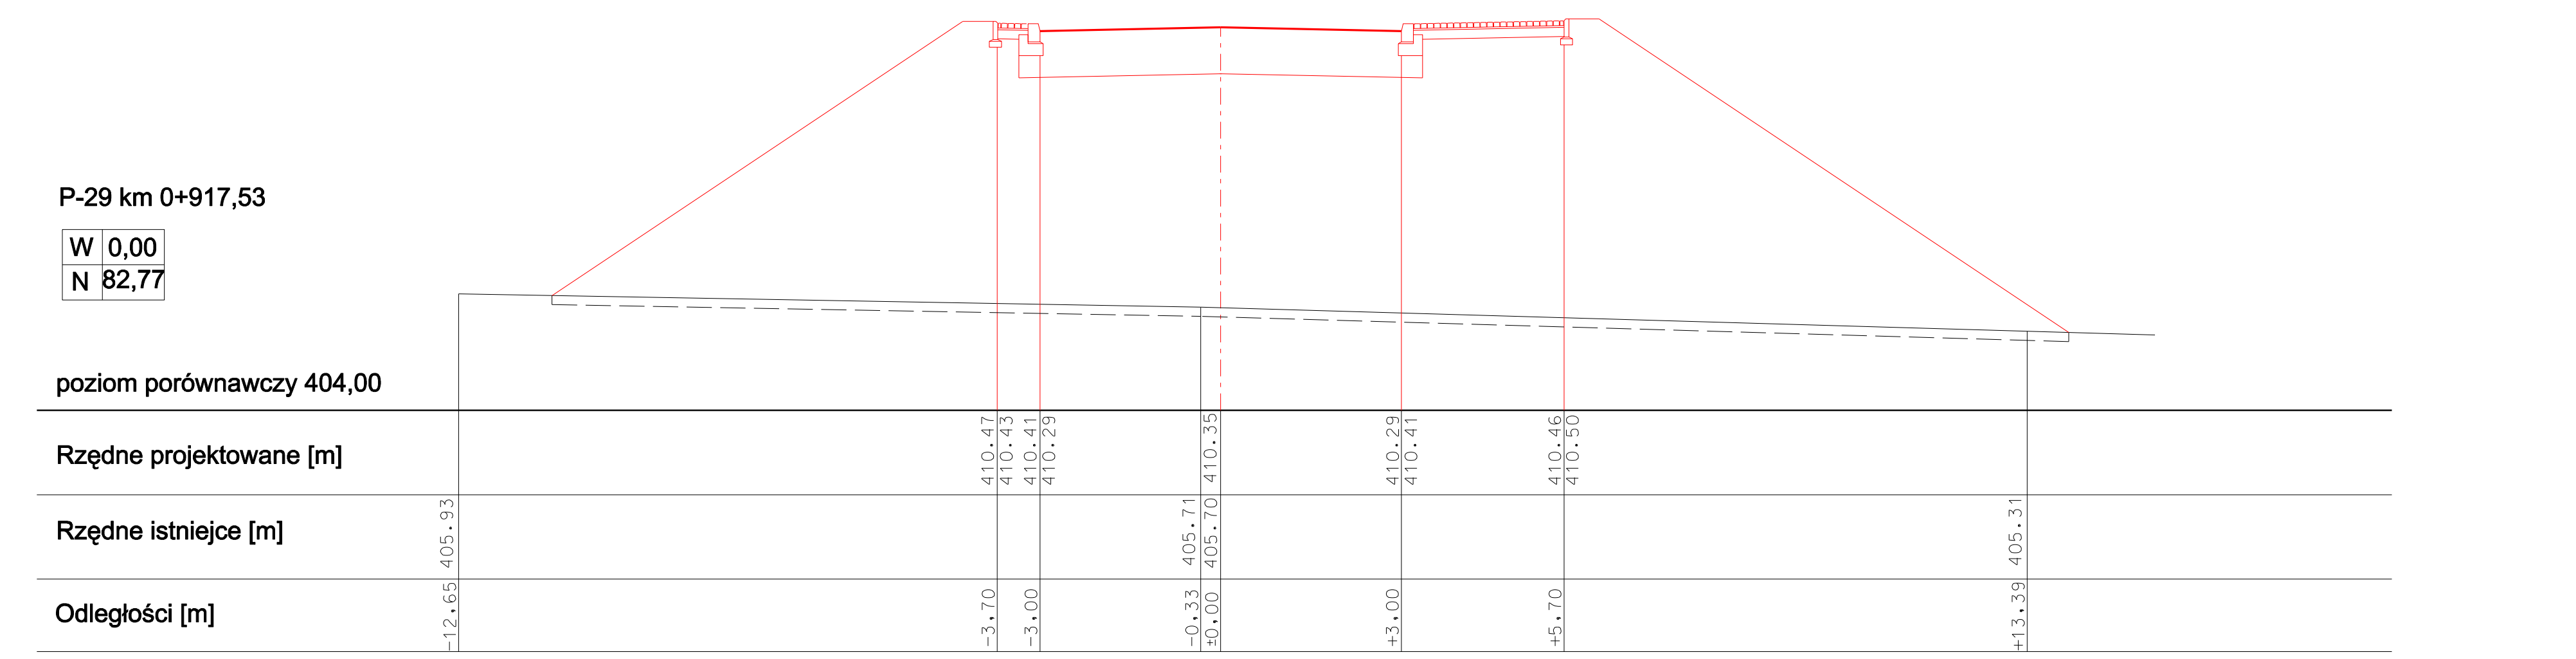
P-29 km 0+917,53
W 0,00
N 82,77
poziom porównawczy 404,00
Rzędne projektowane [m]
410.47 410.43 410.41 410.29 410.35 410.29 410.41 410.46 410.50
Rzędne istniejce [m]
405.93 405.71 405.70 405.31
Odległości [m]
-12.65 -3.70 -3.00 -0.33 ±0.00 +3.00 +5.70 +13.39

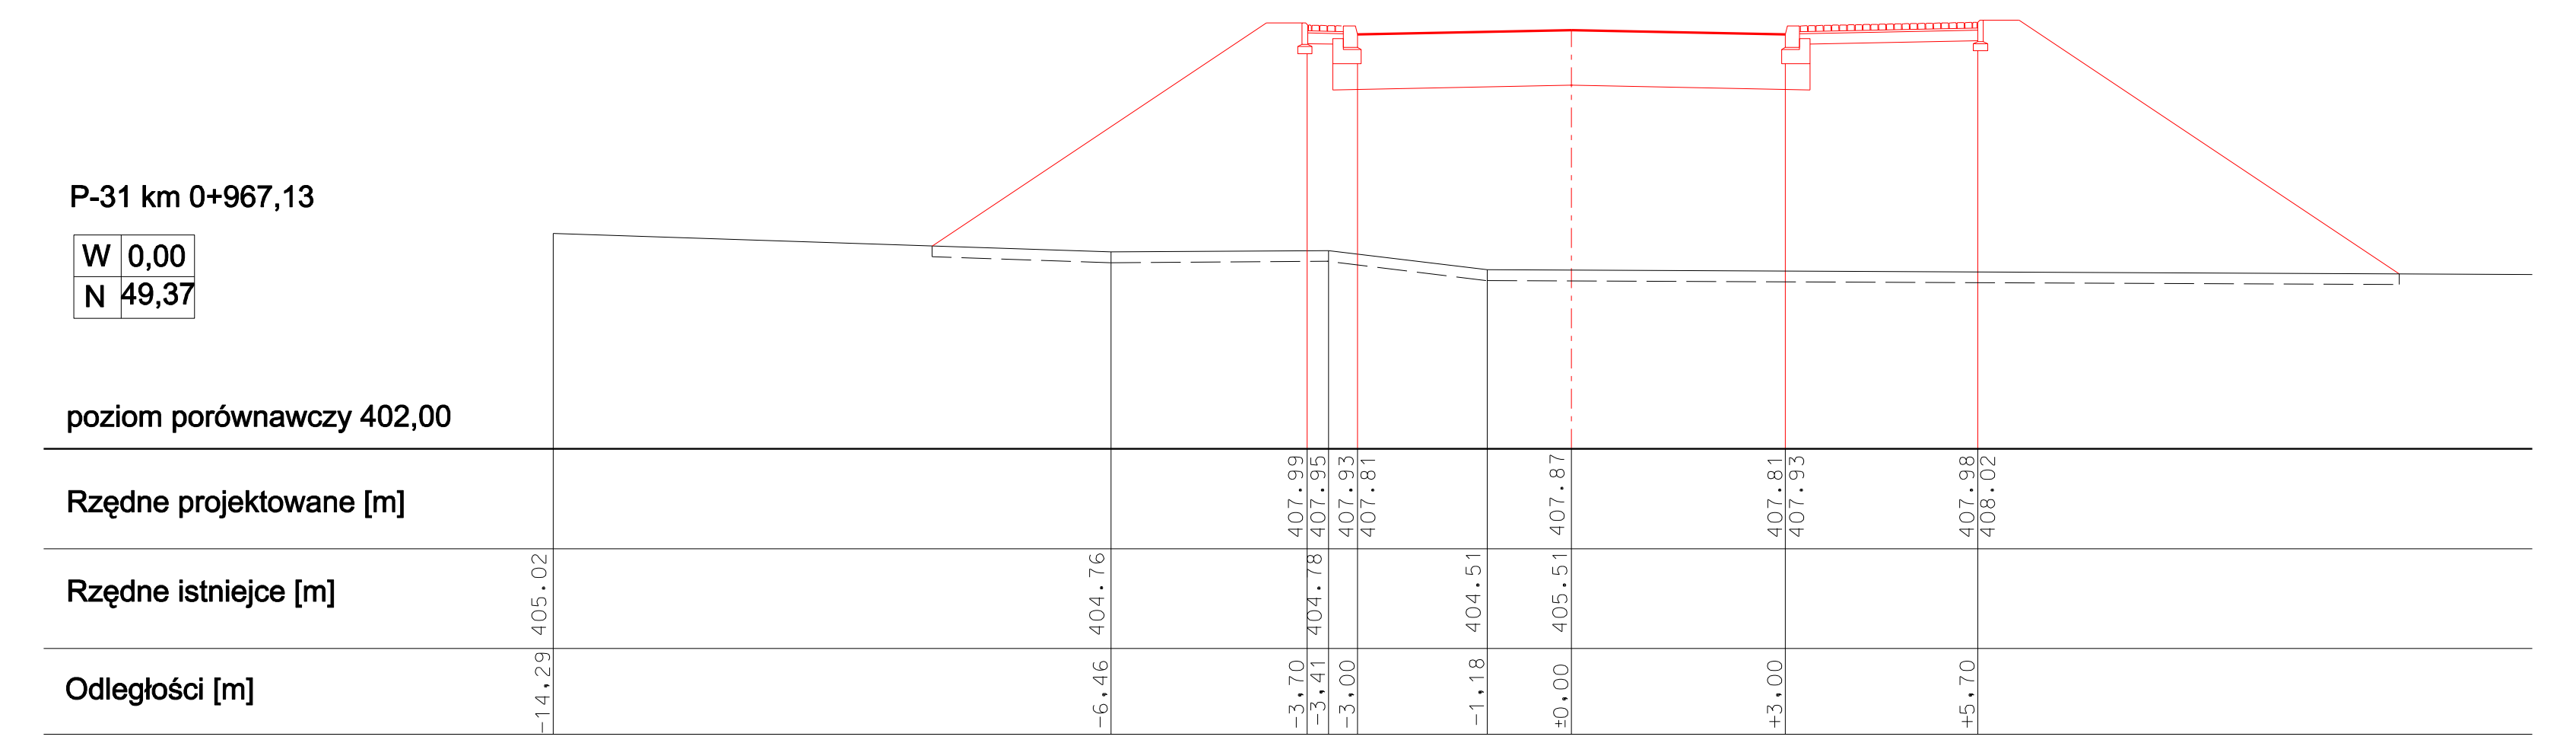
P-31 km 0+967,13
W 0,00
N 49,37
poziom porównawczy 402,00
Rzędne projektowane [m]
407.99 407.95 407.93 407.81 407.87 407.81 407.93 407.98 408.02
Rzędne istniejce [m]
405.02 404.76 404.78 404.51 404.51
Odległości [m]
-14.29 -6.46 -3.70 -3.41 -3.00 -1.18 ±0.00 +3.00 +5.70

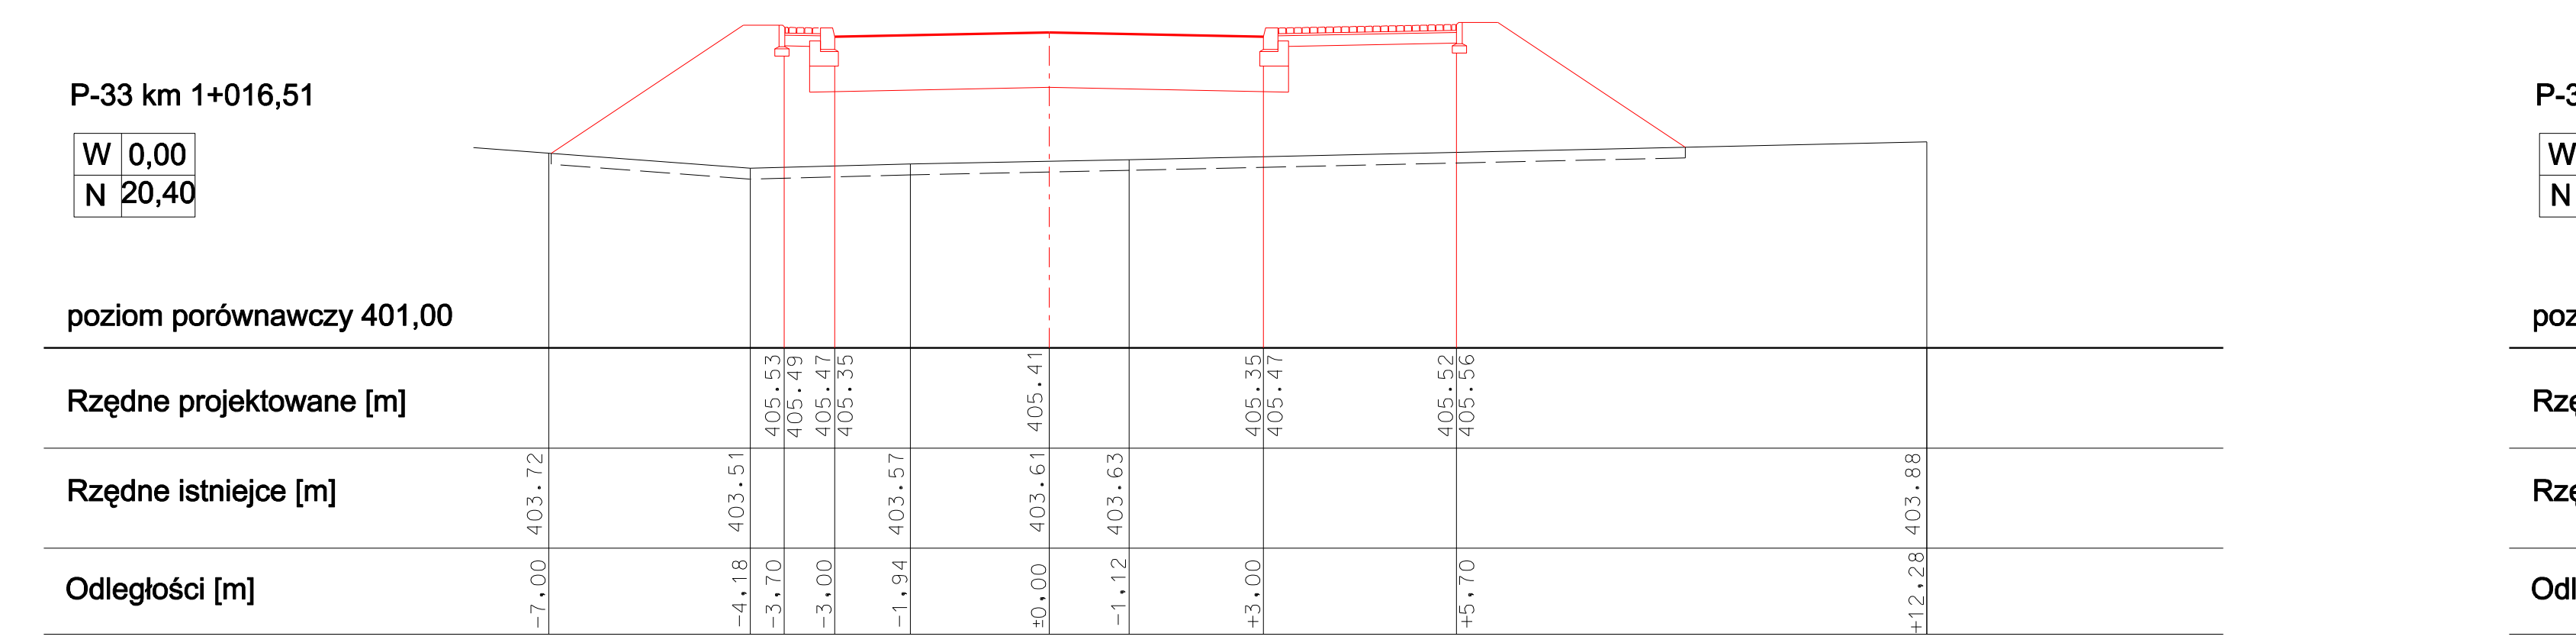
P-33 km 1+016,51
W 0,00
N 20,40
poziom porównawczy 401,00
Rzędne projektowane [m]
405.53 405.49 405.47 405.35 405.41 405.35 405.47 405.52 405.56
Rzędne istniejce [m]
403.72 403.51 403.57 403.61 403.63 403.88
Odległości [m]
-7.00 -4.18 -3.70 -3.00 -1.94 ±0.00 +1.12 +3.00 +5.70 +12.28

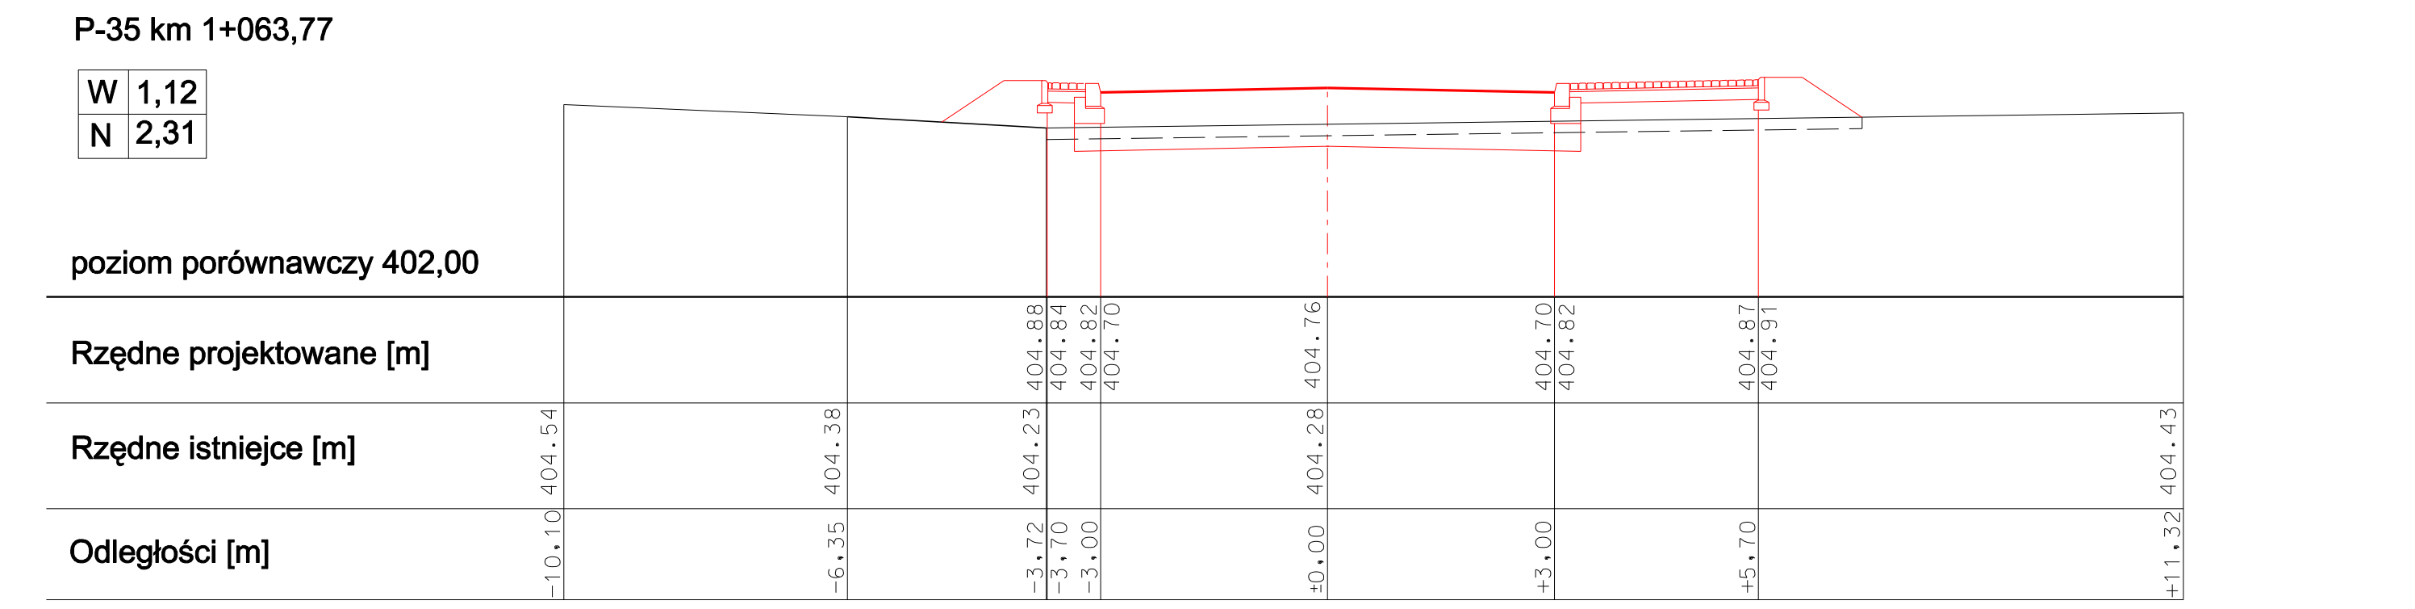
P-35 km 1+063,77
W 1,12
N 2,31
poziom porównawczy 402,00
Rzędne projektowane [m]
404.88 404.84 404.82 404.70 404.76 404.70 404.82 404.87 404.91
Rzędne istniejce [m]
404.54 404.38 404.23 404.28 404.43
Odległości [m]
-10.10 -6.35 -3.72 -3.70 -3.00 ±0.00 +3.00 +5.70 +11.32

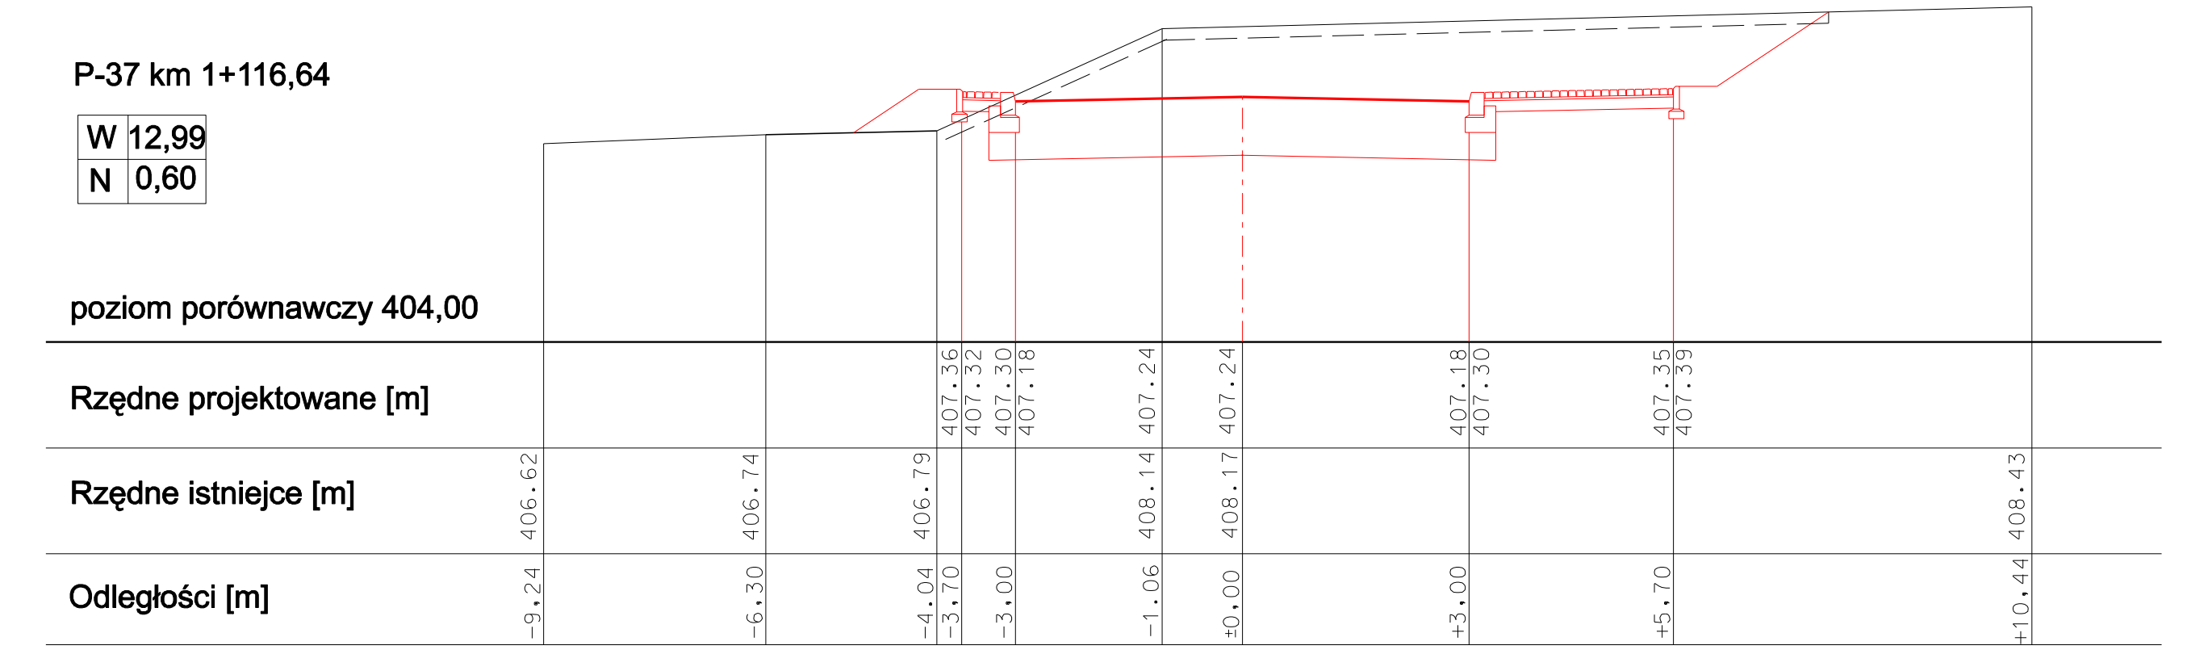
P-37 km 1+116,64
W 12,99
N 0,60
poziom porównawczy 404,00
Rzędne projektowane [m]
407.36 407.32 407.30 407.18 407.24 407.24 407.18 407.30 407.35 407.39
Rzędne istniejce [m]
406.62 406.74 406.79 408.14 408.17 408.43
Odległości [m]
-9.24 -6.30 -4.04 -3.70 -3.00 -1.06 ±0.00 +3.00 +5.70 +10.44

temat:
PRZEBUDOWA UL. ROLNICZEJ
W WILKOWICACH

treść:
PRZEKROJE POPRZECZNE

inwestor:
URZĄD GMINY
WILKOWICE

USŁUGI PROJEKTOWE
"PRO-ZAT" mgr inż.Andrzej Zaniat
ul. Ogrodowa 35
43-360 Bystra

projektował:	podpis:	stadium:	skala:	nr rys.
mgr inż. Andrzej Zaniat sprawdził: mgr inż. Lech Marcisz		projekt wykonawczy	1:100	4.3