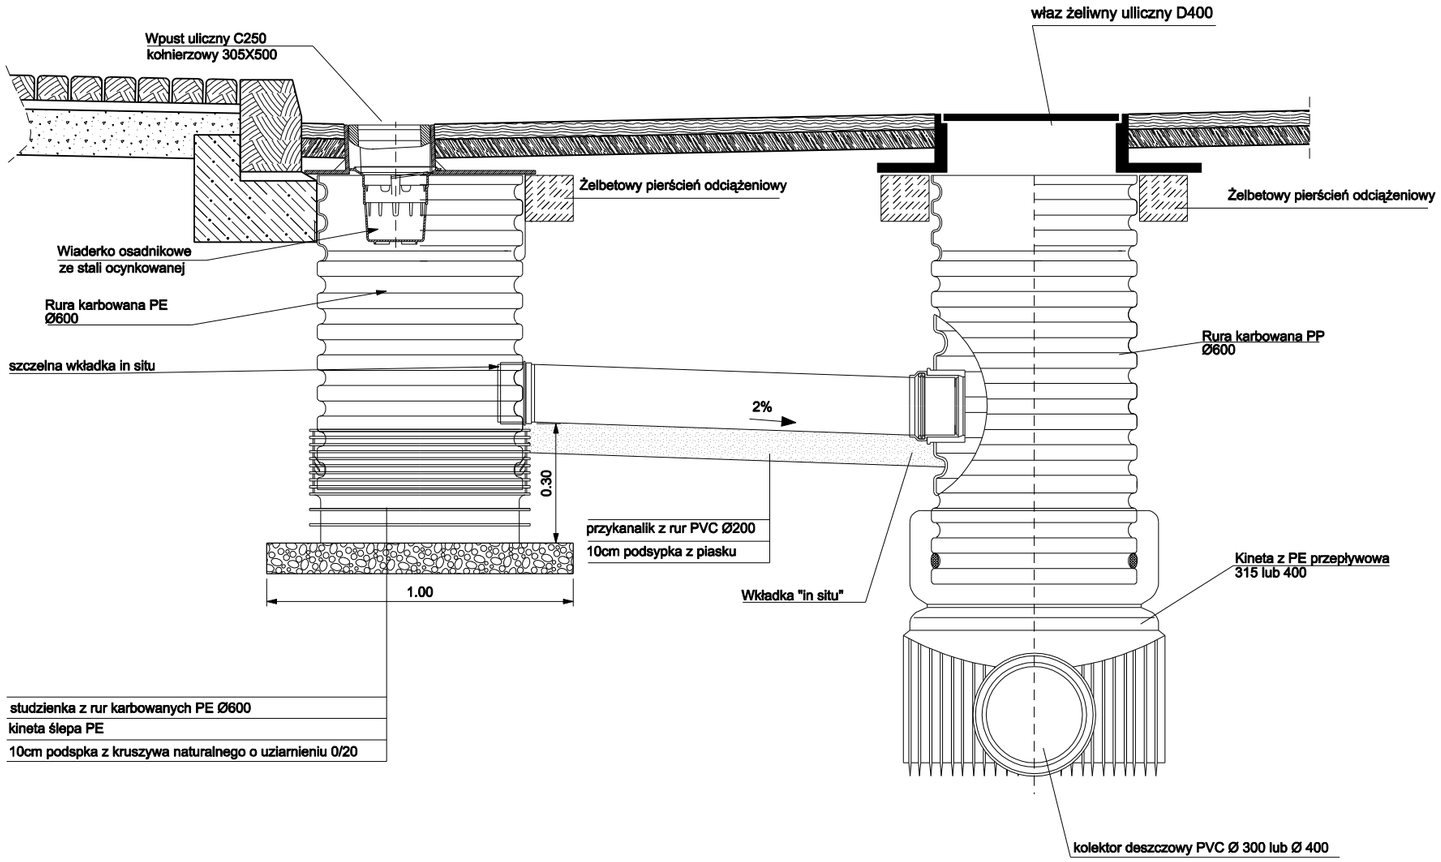

temat:

PRZEBUDOWA UL. ROLNICZEJ W WILKOWICACH

inwestor:

URZĄD GMINY WILKOWICE

treść:

SZCZEGÓŁ POŁĄCZENIA STUDZIENEK REWIZYJNEJ I ŚCIEKOWEJ

USŁUGI PROJEKTOWE
"PRO-ZAT" mgr inż.Andrzej Zaniat
ul. Ogrodowa 35
43-360 Bystra

projektował:	podpis:	stadium:	skala:	nr rys.
mgr inż. Andrzej Zaniat sprawdził: mgr inż. Lech Marcisz		projekt wykonawczy	1:20	5.7