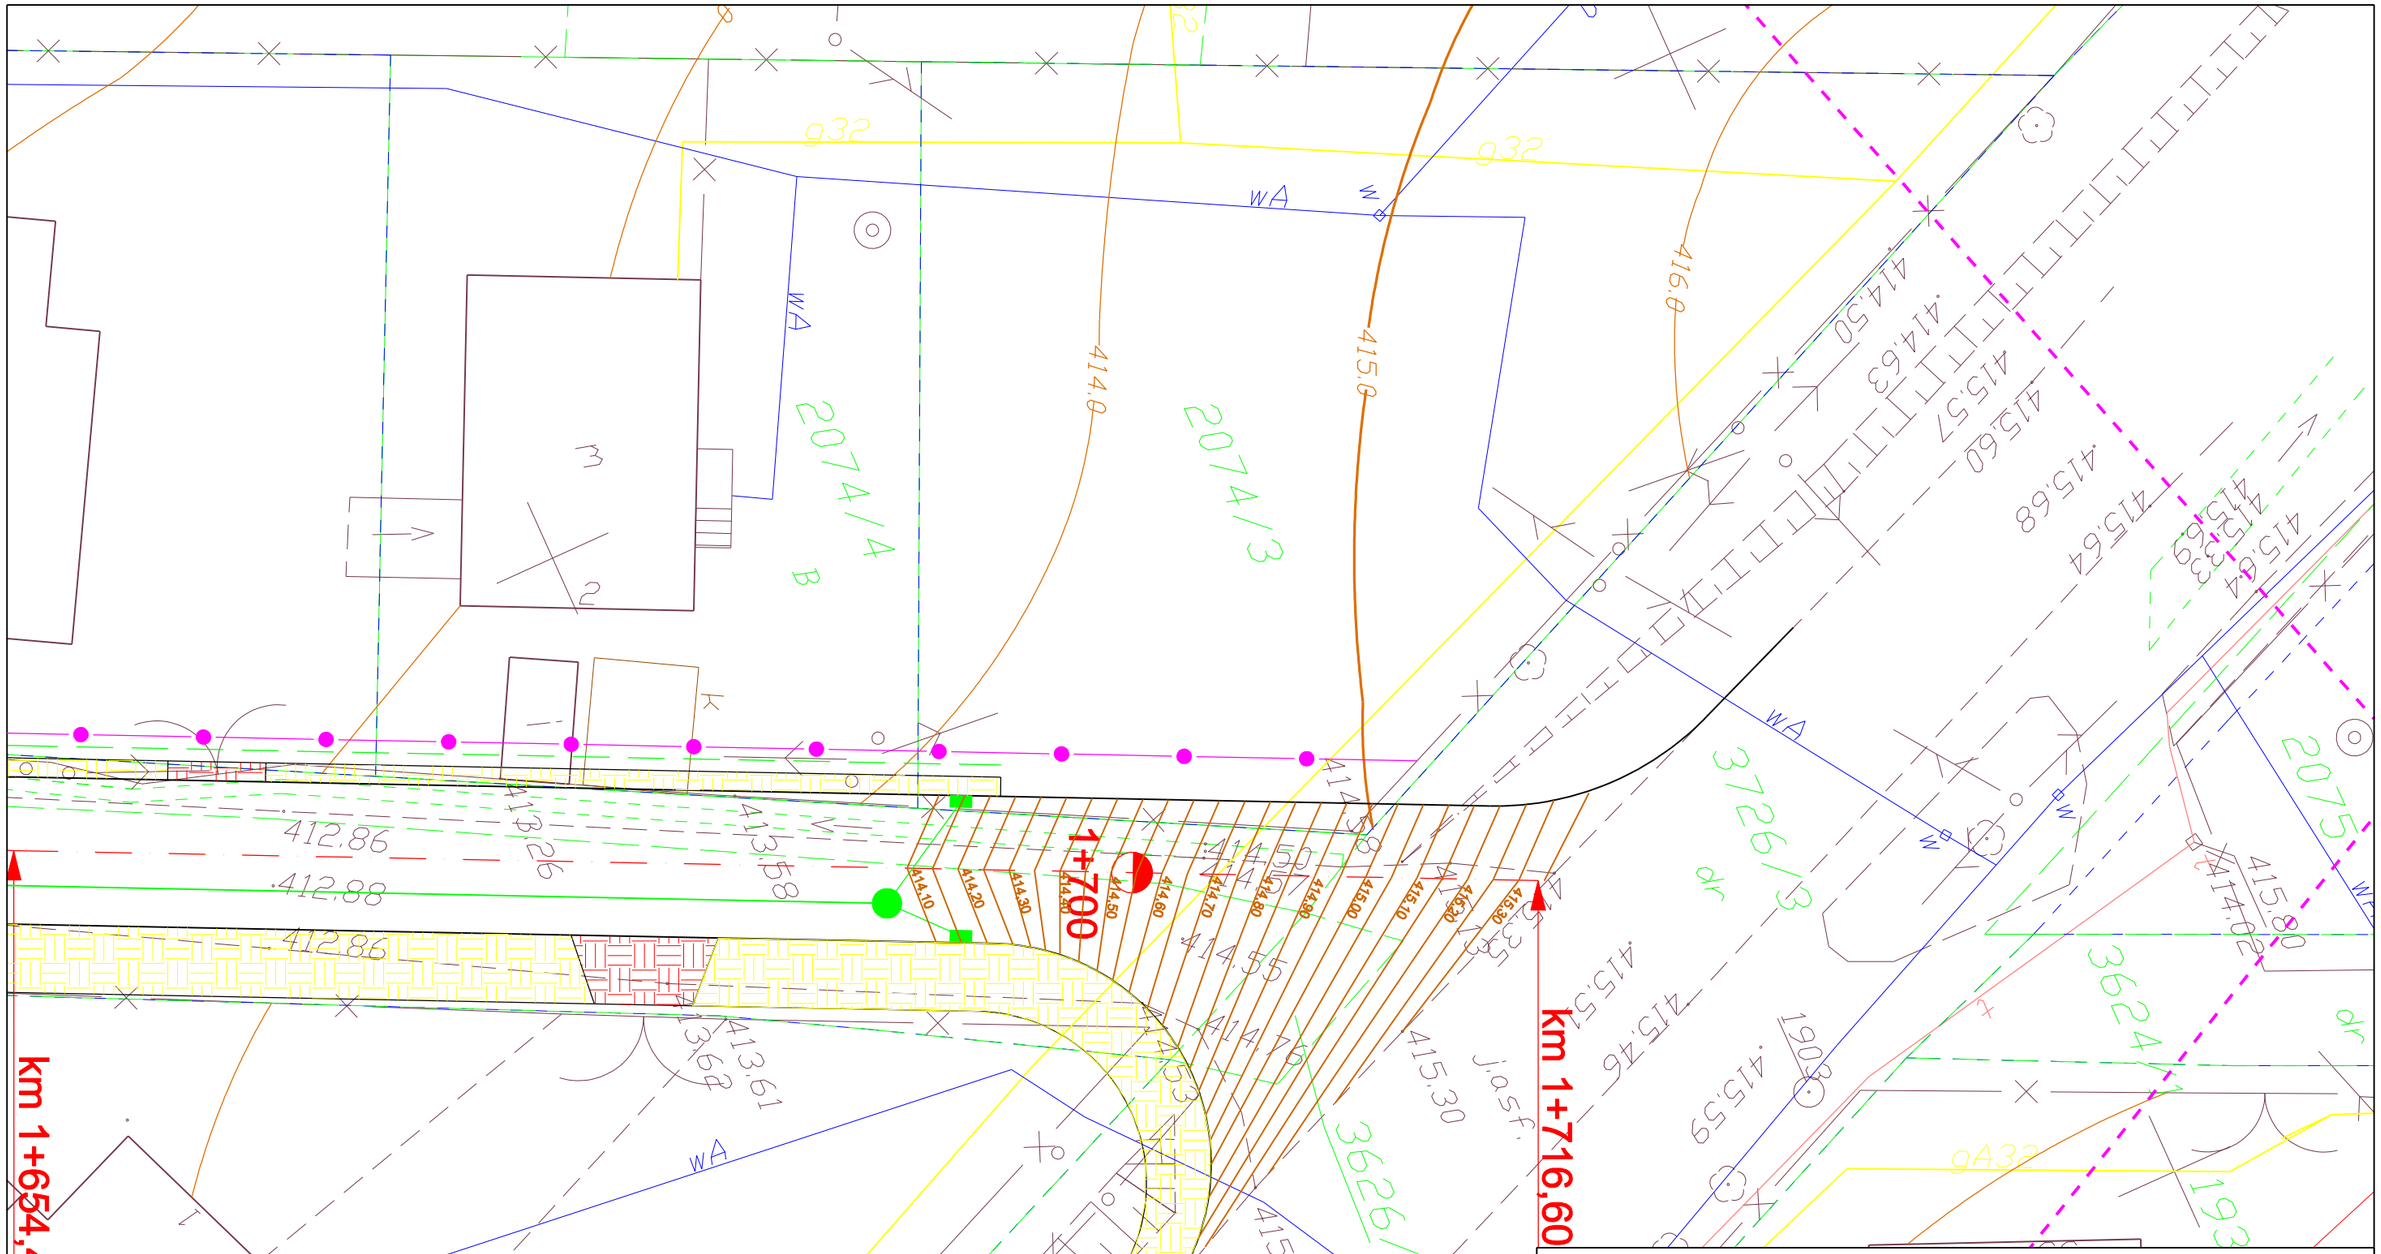

temat: PRZEBUDOWA UL. ROLNICZEJ W WILKOWICACH		inwestor: URZĄD GMINY WILKOWICE		
treść: PLAN WARSTWICOWY		USŁUGI PROJEKTOWE "PRO-ZAT" mgr inż.Andrzej Zaniat ul. Ogrodowa 35 43-360 Bystra		
projektował: mgr inż. Andrzej Zaniat sprawdził: mgr inż. Lech Marcisz	podpis:	stadium: projekt wykonawczy	skala: 1:250	nr rys. 6.2