



PRZEKRÓJ TYPOWY A-A

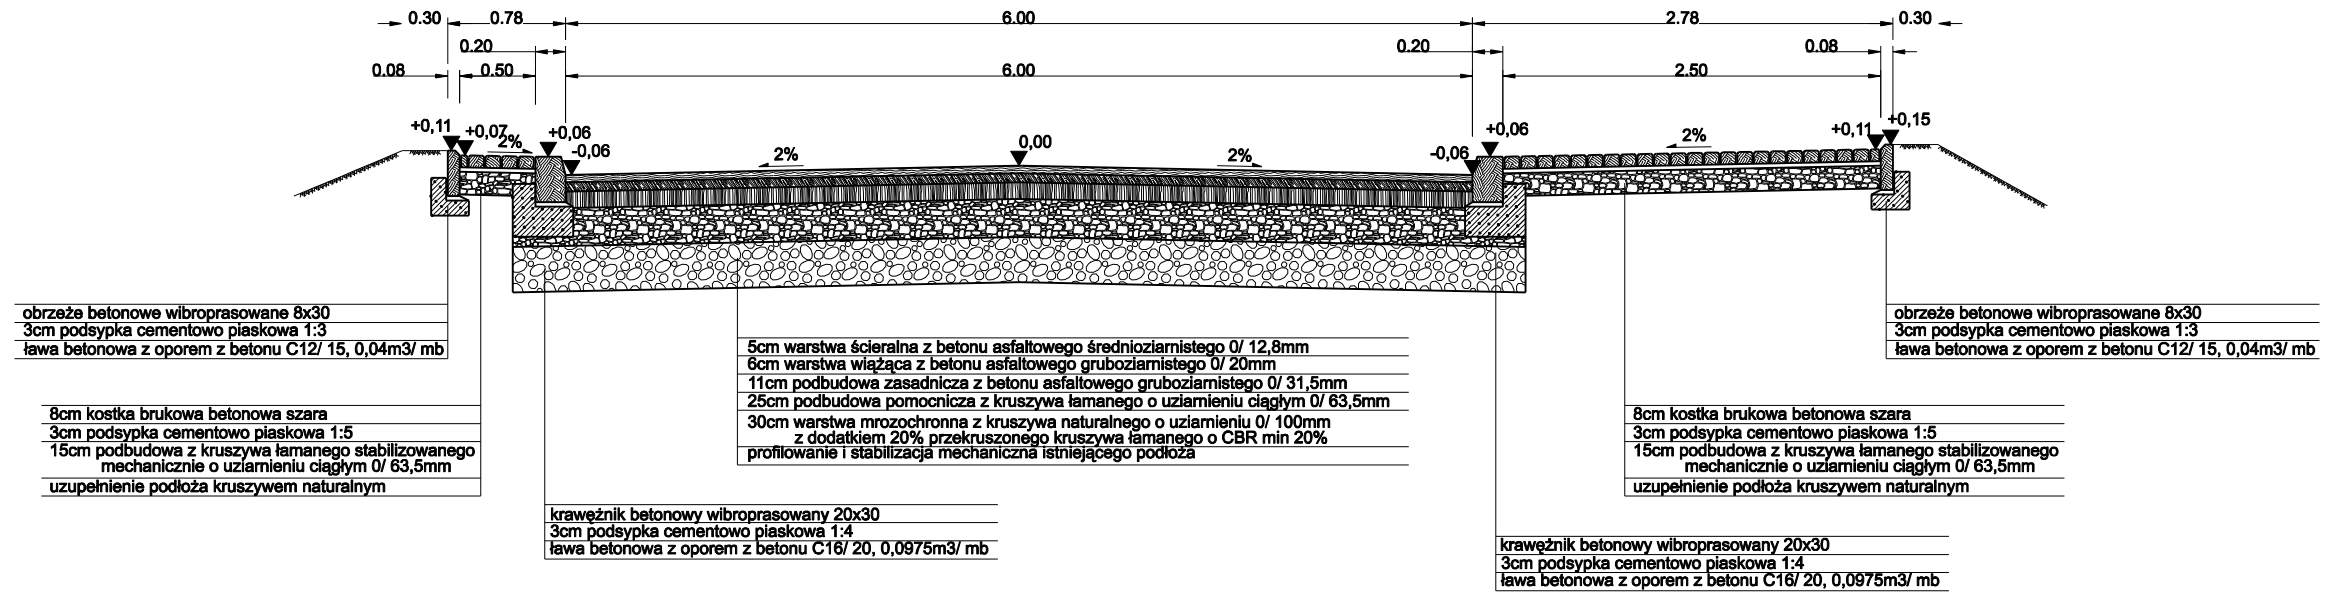

PRZEKRÓJ TYPOWY B-B

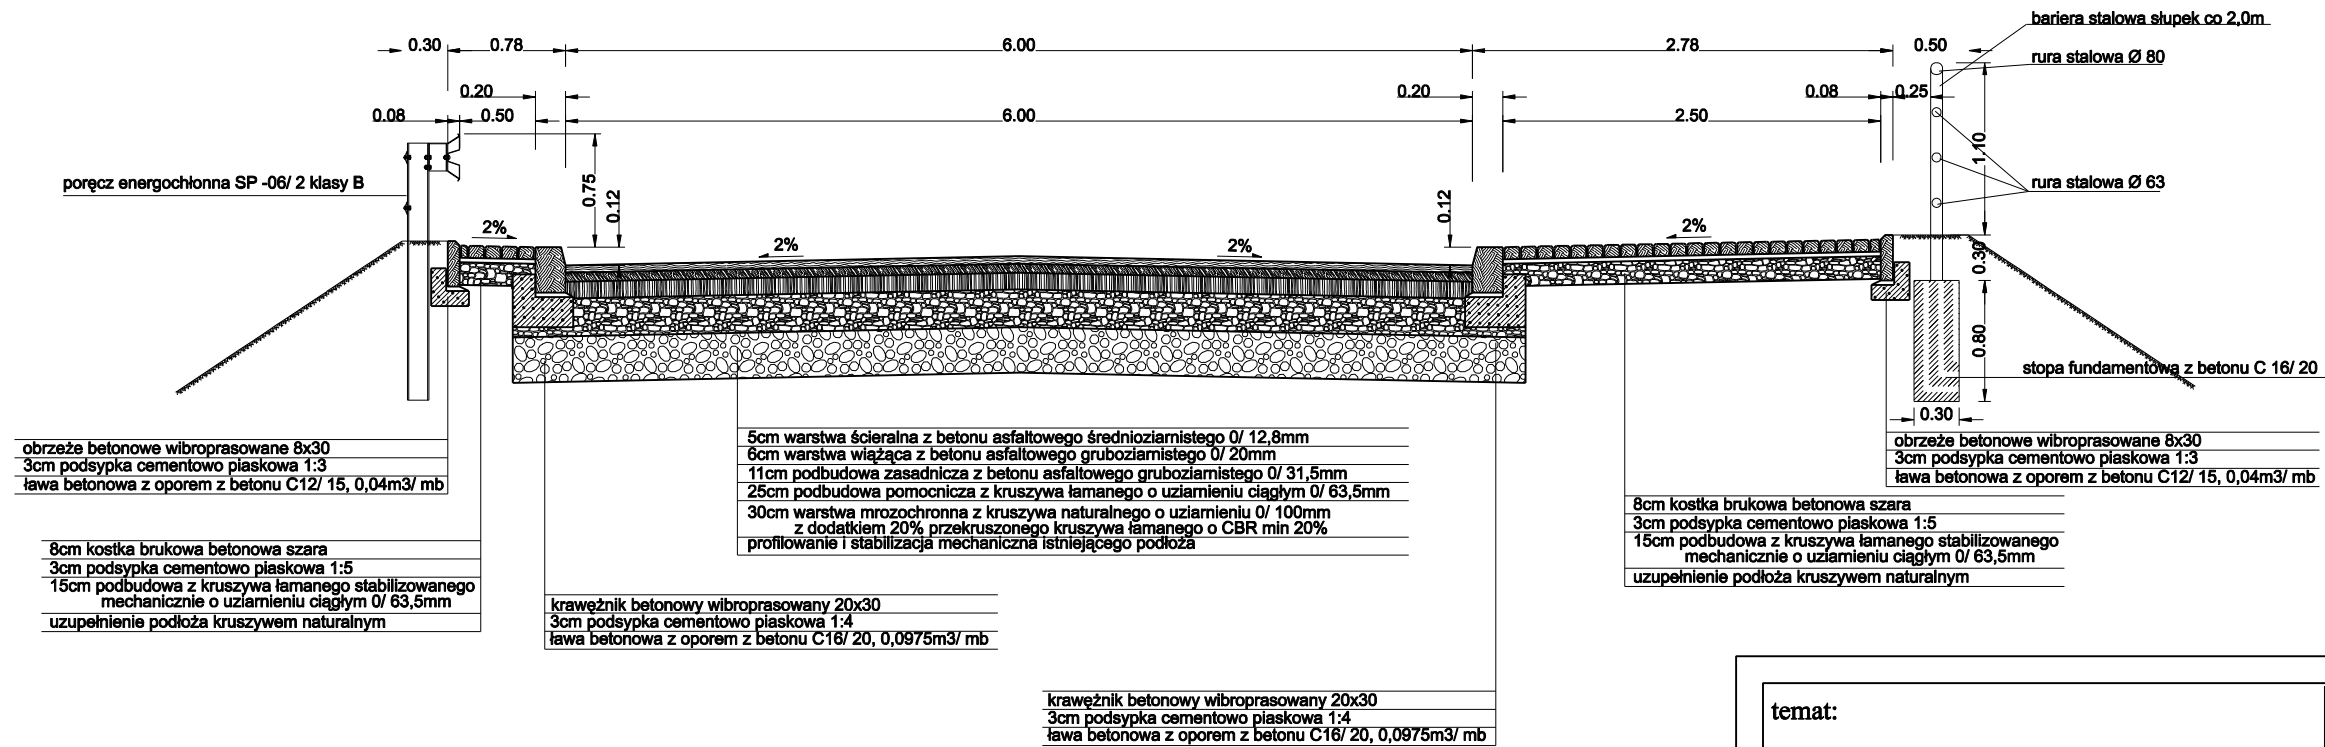

temat: PRZEBUDOWA UL. ROLNICZEJ W WILKOWICACH		inwestor: URZĄD GMINY WILKOWICE		
		USŁUGI PROJEKTOWE "PRO-ZAT" mgr inż. Andrzej Zaniat ul. Ogrodowa 35 43-360 Bystra		
treść: PRZEKROJE TYPOWE				
projektował: mgr inż. Andrzej Zaniat sprawił: mgr inż. Lech Marcisz	podpis:	stadium:	skala:	nr rys.
		projekt wykonawczy	1:50	2.1