



## PRZEKRÓJ TYPOWY C-C

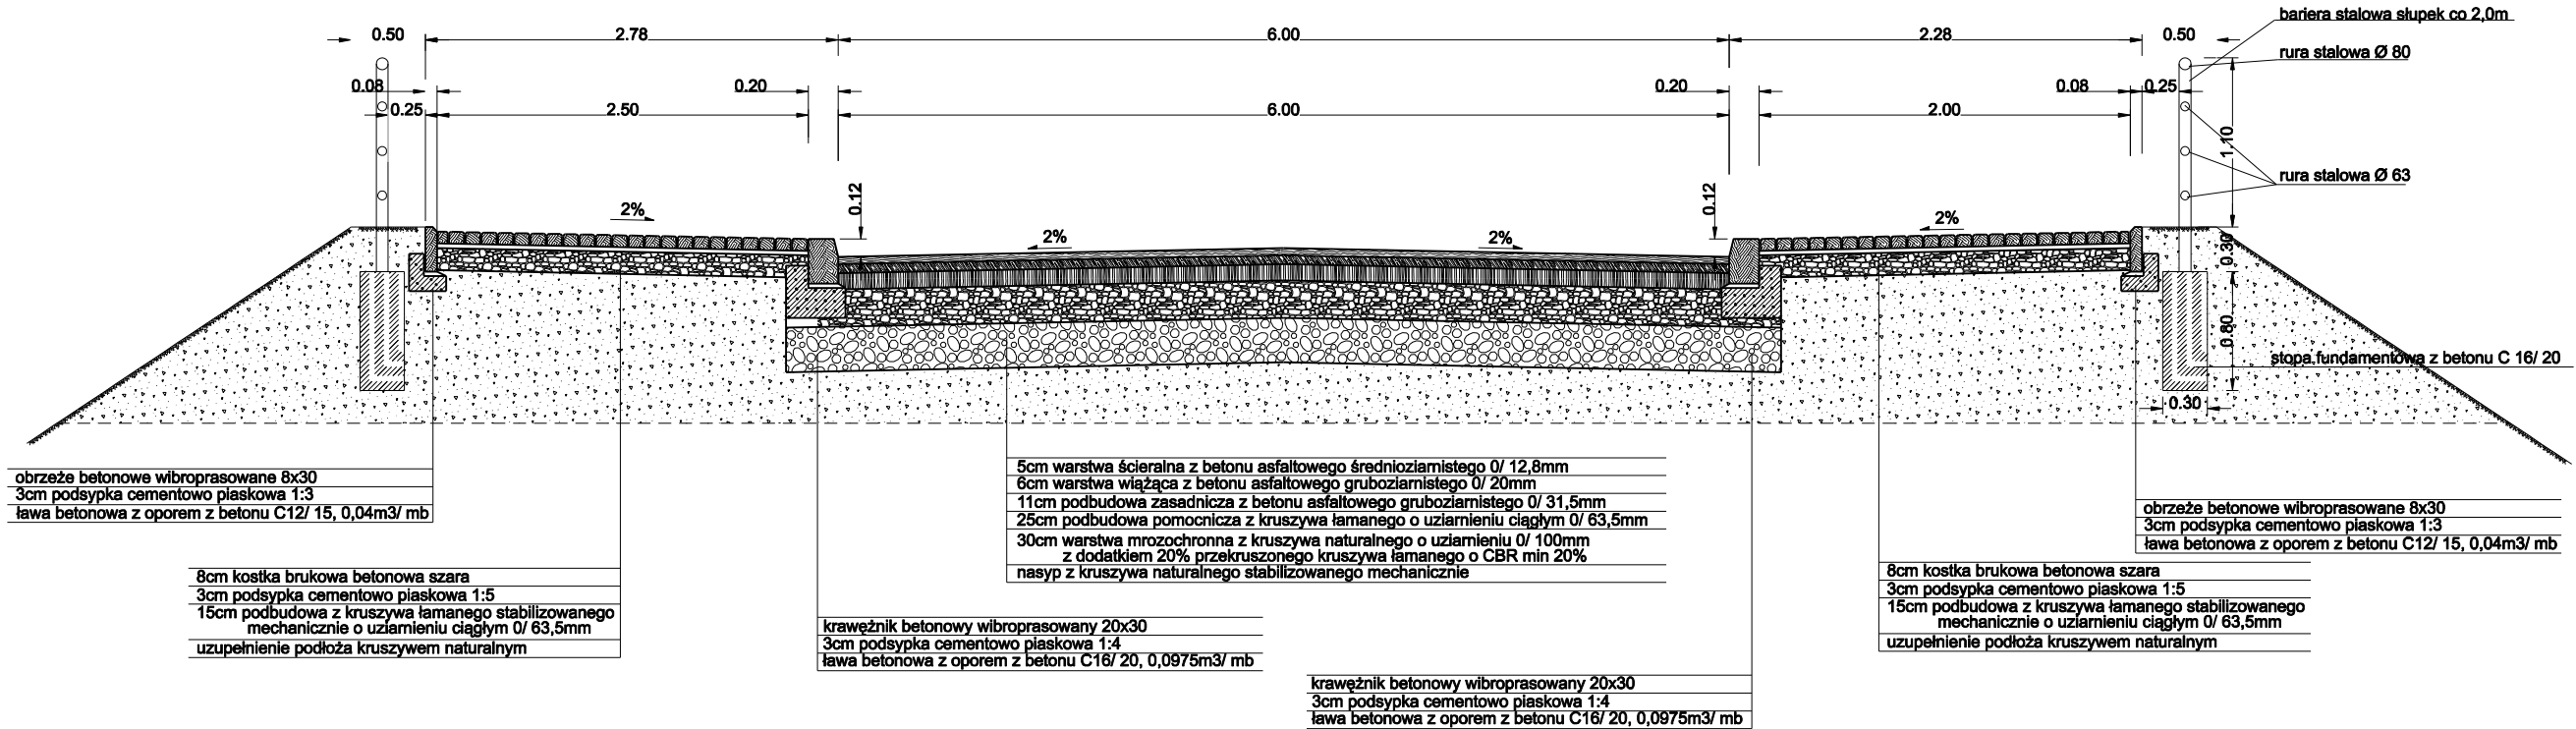

## PRZEKRÓJ TYPOWY D-D

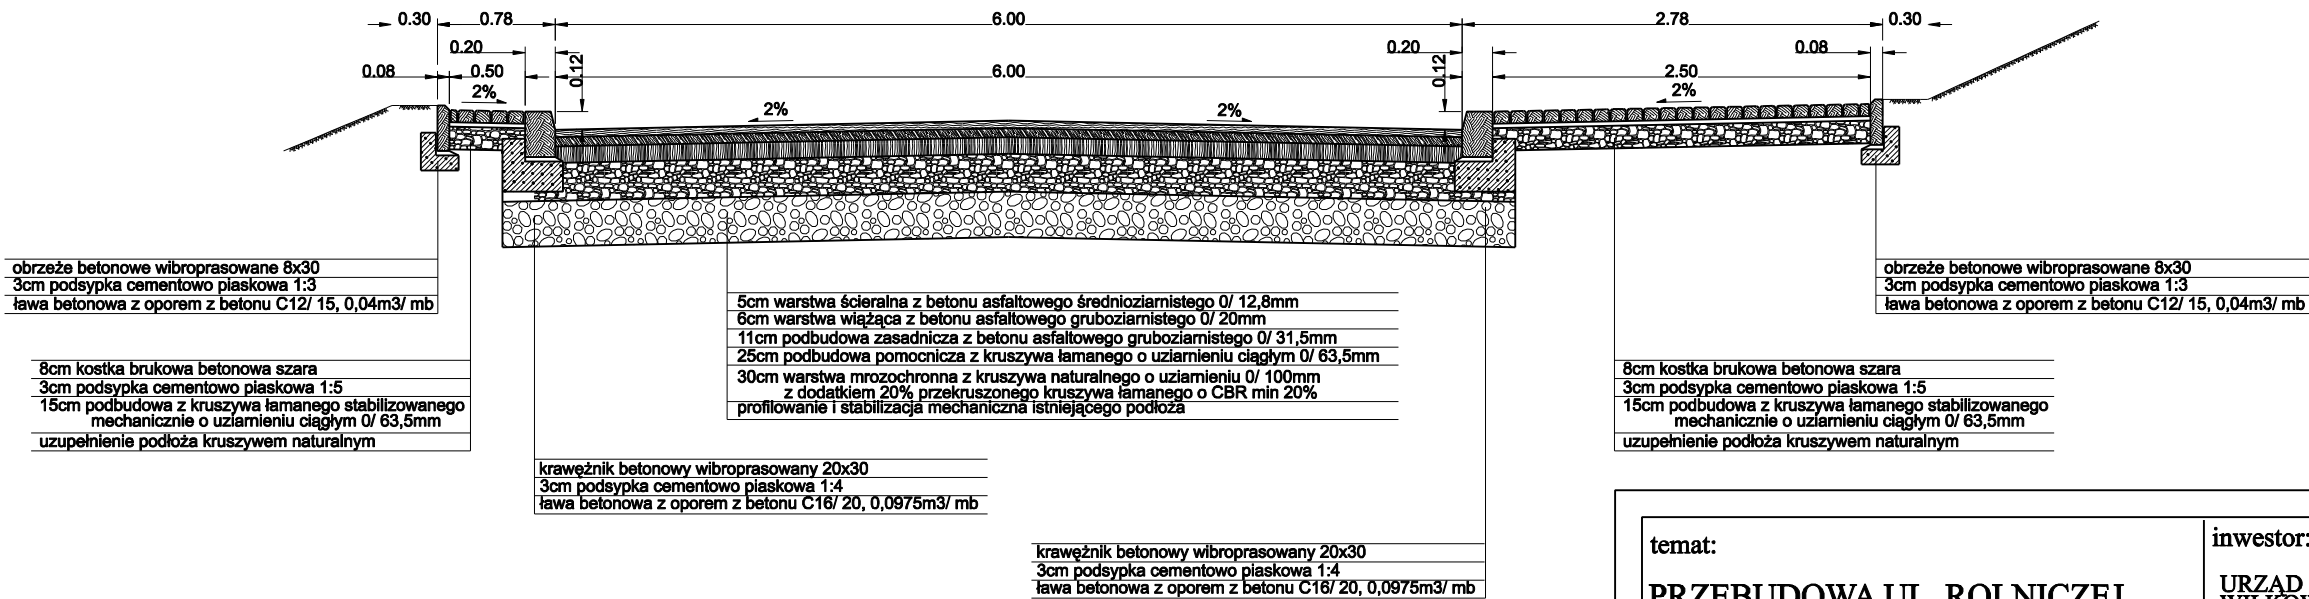

temat:		inwestor:			
PRZEBUDOWA UL. ROLNICZEJ W WILKOWICACH		URZĄD GMINY WILKOWICE			
		USŁUGI PROJEKTOWE "PRO-ZAT" mgr inż. Andrzej Zaniat ul. Ogrodowa 35 43-360 Bystra			
treść:					
PRZEKROJE TYPOWE					
projektował: mgr inż. Andrzej Zaniat		podpis:	stadium:	skala:	nr rys.
sprawdził: mgr inż. Lech Marcisz			projekt wykonawczy	1:50	2.2