



PRZEKRÓJ TYPOWY E-E

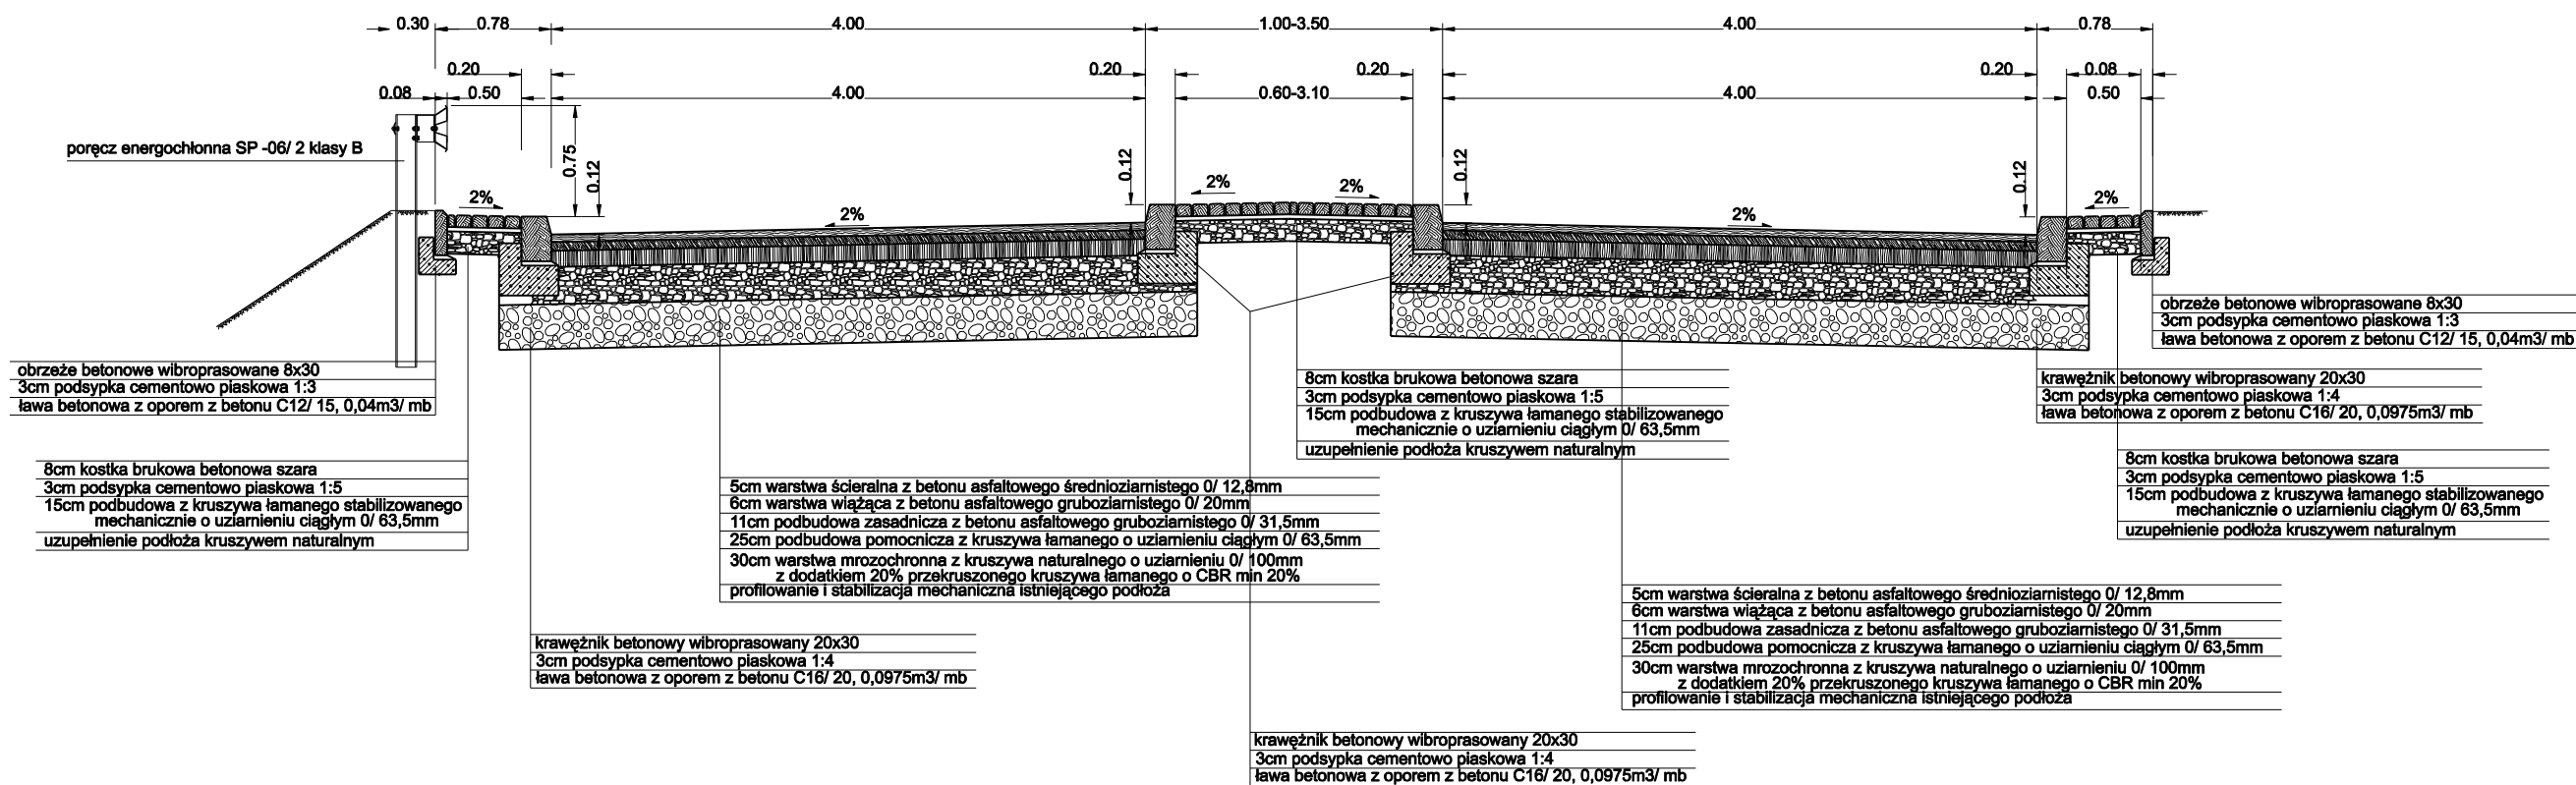

PRZEKRÓJ TYPOWY F-F

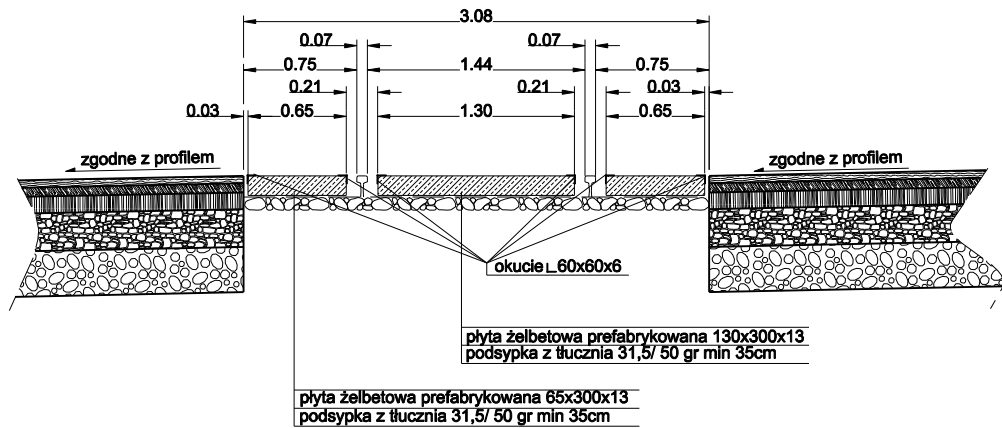

temat: PRZEBUDOWA UL. ROLNICZEJ W WILKOWICACH		inwestor: URZĄD GMINY WILKOWICE		
treść: PRZEKROJE TYPOWE		USŁUGI PROJEKTOWE "PRO-ZAT" mgr inż. Andrzej Zaniat ul. Ogrodowa 35 43-360 Bystra		
projektował: mgr inż. Andrzej Zaniat	podpis:	stadium:	skala:	nr rys.
sprawdził: mgr inż. Lech Marcisz		projekt wykonawczy	1:50	2.3