P-38 km 1+142,02

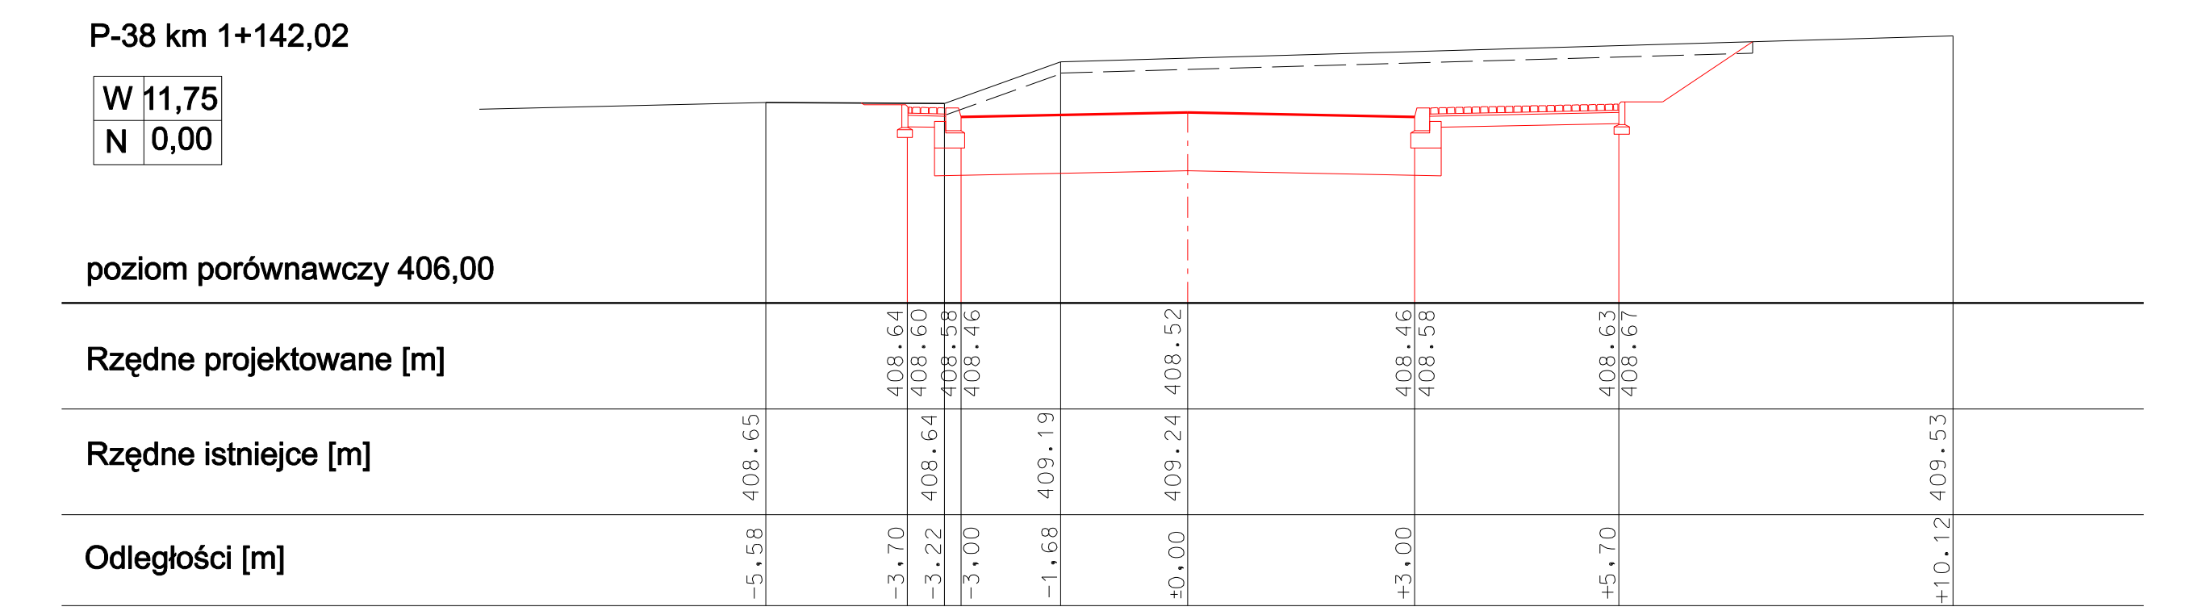
W 11,75
N 0,00
poziom porównawczy 406,00
Rzędne projektowane [m]
408.64 408.60 408.46 408.52 408.46 408.58 408.63 408.67
Rzędne istniejce [m]
408.65 408.64 409.19 409.24 409.53
Odległości [m]
-5.58 -3.70 -3.22 -3.00 -1.68 ±0.00 +3.00 +5.70 +10.12

P-40 km 1+191,31

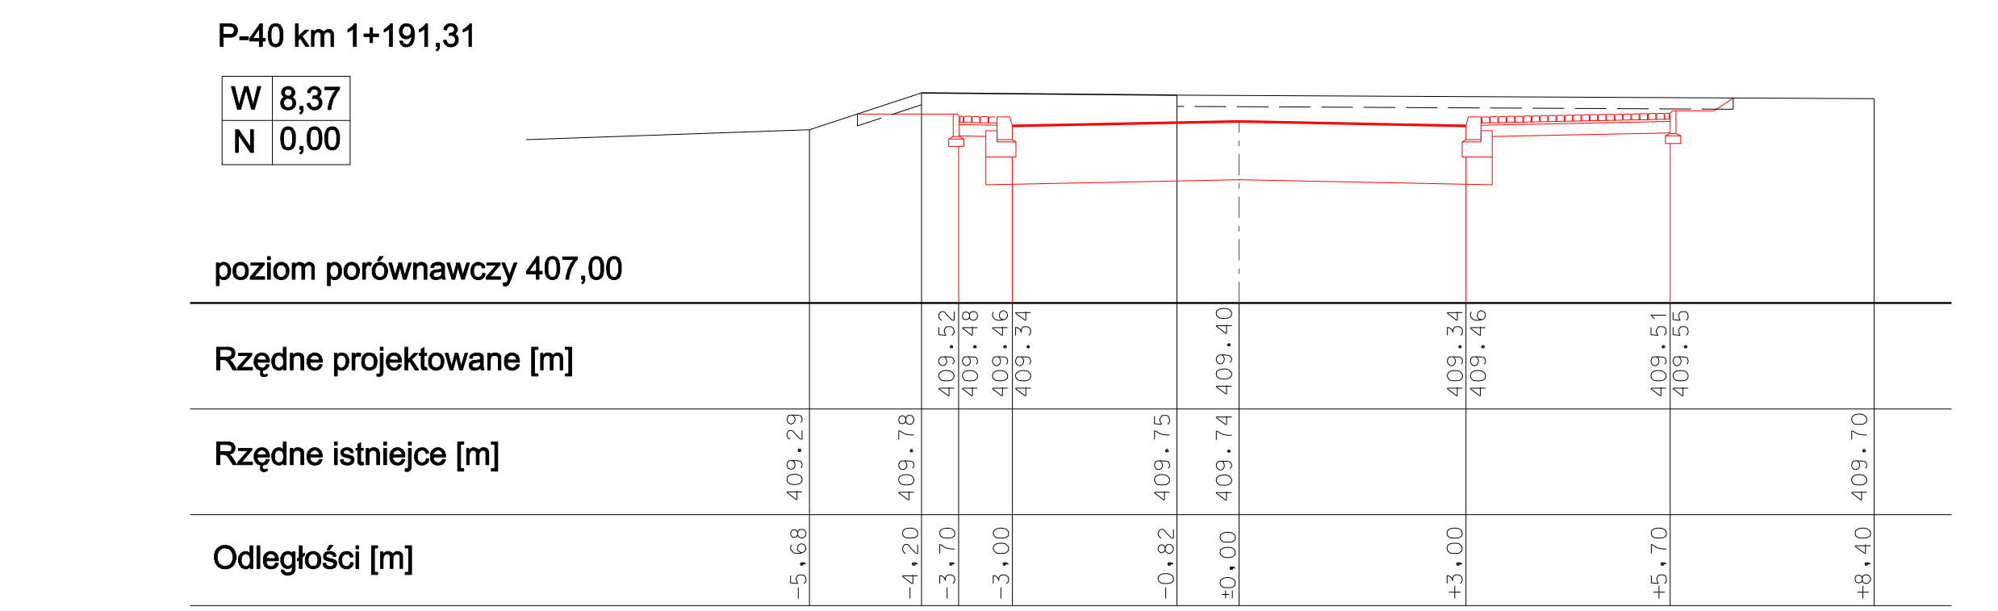
W 8,37
N 0,00
poziom porównawczy 407,00
Rzędne projektowane [m]
409.52 409.48 409.46 409.40 409.34 409.46 409.51 409.55
Rzędne istniejce [m]
409.29 409.78 409.75 409.74 409.70
Odległości [m]
-5.68 -4.20 -3.70 -3.00 -0.82 ±0.00 +3.00 +5.70 +8.40

P-42 km 1+240,46

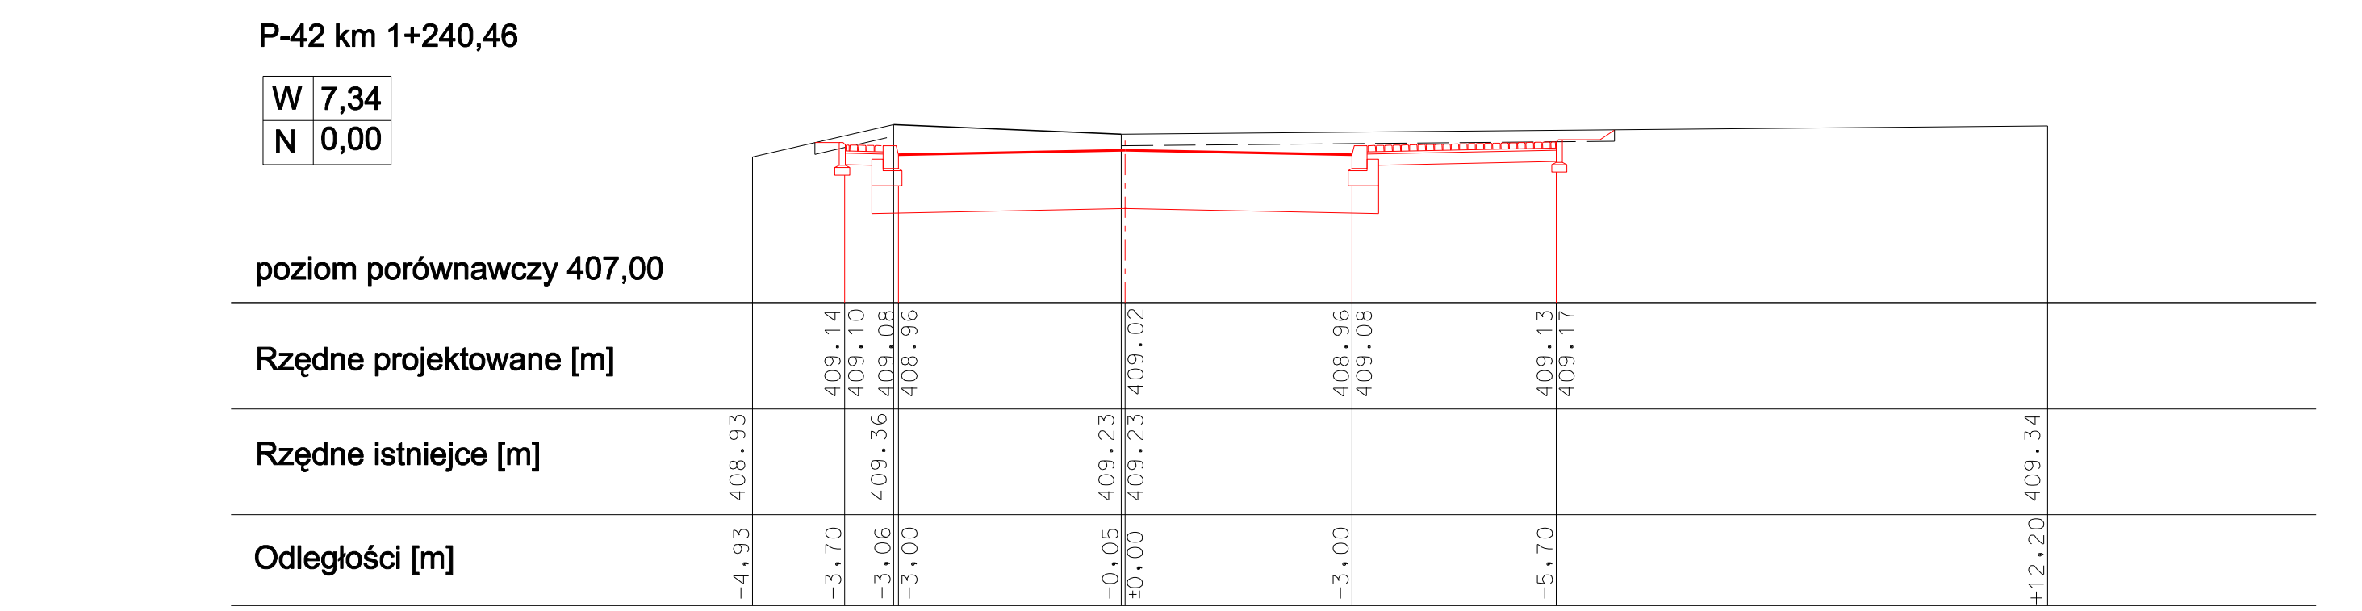
W 7,34
N 0,00
poziom porównawczy 407,00
Rzędne projektowane [m]
409.14 409.10 409.08 408.96 409.02 408.96 409.08 409.13 409.17
Rzędne istniejce [m]
408.93 409.36 409.23 409.25 409.34
Odległości [m]
-4.93 -3.70 -3.06 -3.00 -0.05 ±0.00 +3.00 +5.70 +12.20

P-44 km 1+289,19

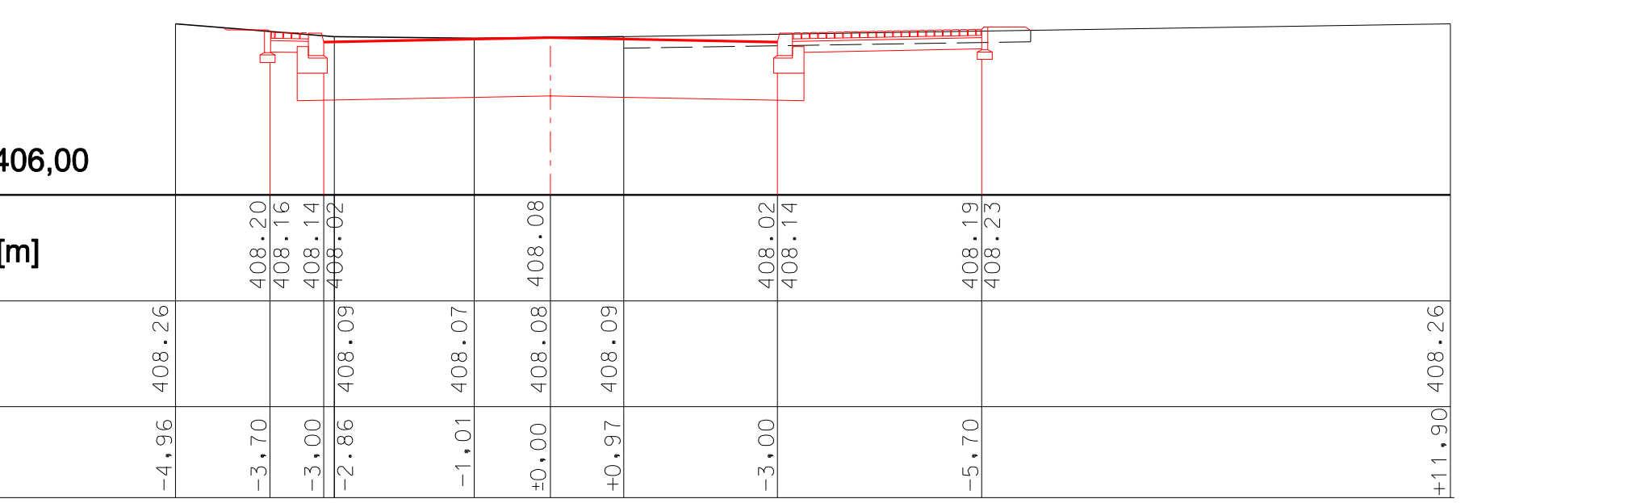
W 5,51
N 0,00
poziom porównawczy 406,00
Rzędne projektowane [m]
408.20 408.16 408.14 408.02 408.08 408.02 408.14 408.19 408.23
Rzędne istniejce [m]
408.26 408.09 408.07 408.08 408.09 408.26
Odległości [m]
-4.96 -3.70 -3.00 -2.86 -1.01 ±0.00 +0.97 +3.00 +5.70 +11.90

P-46 km 1+342,57

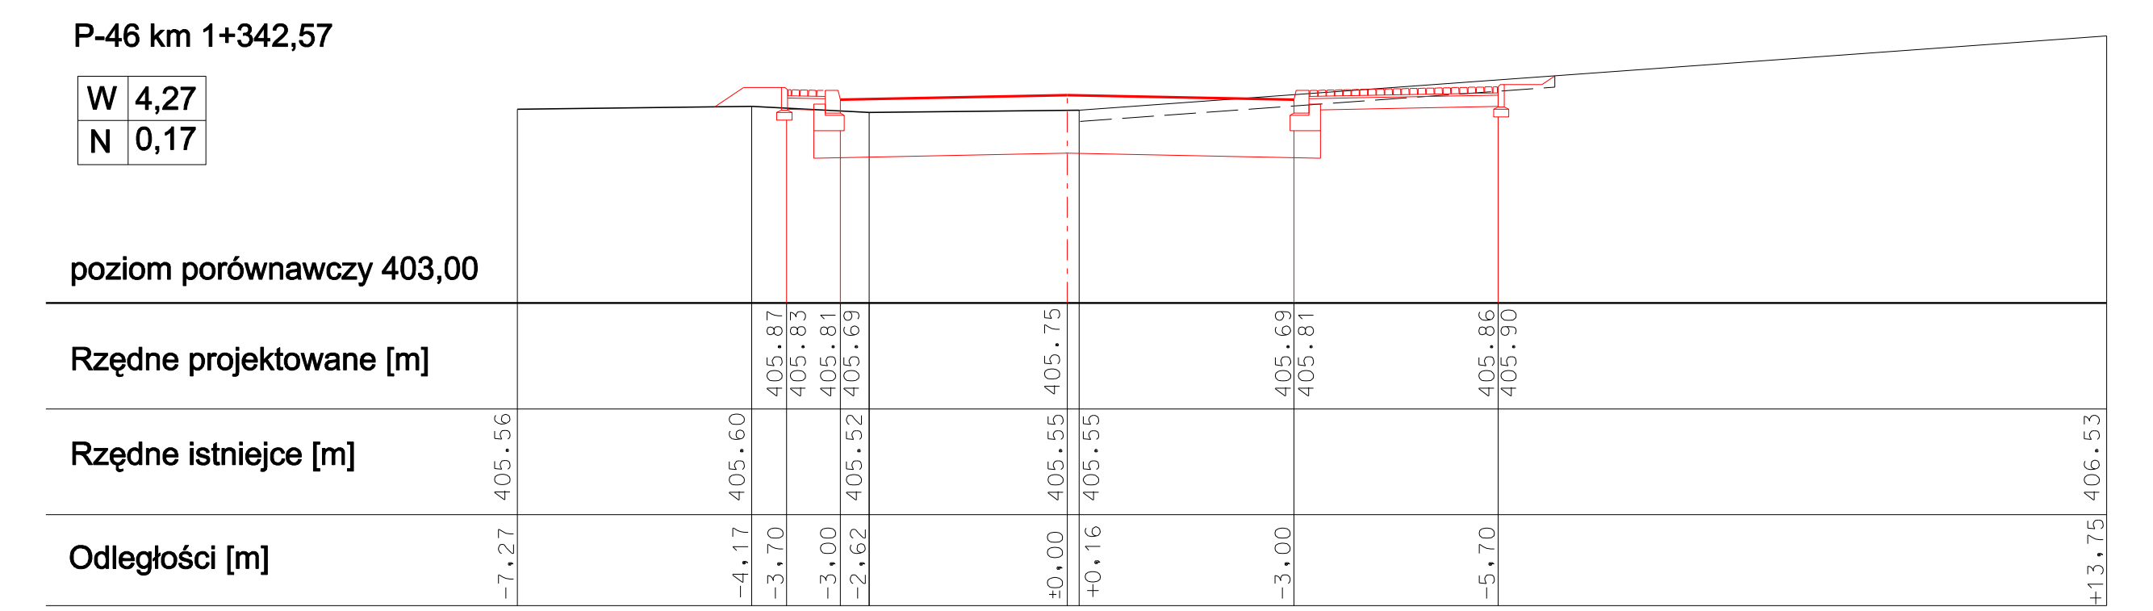
W 4,27
N 0,17
poziom porównawczy 403,00
Rzędne projektowane [m]
405.87 405.83 405.93 405.75 405.69 405.81 405.86 405.90
Rzędne istniejce [m]
405.56 405.60 405.52 405.55 405.55 406.53
Odległości [m]
-7.27 -4.17 -3.70 -3.00 -2.62 ±0.00 +0.16 +3.00 +5.70 +13.75

P-48 km 1+403,84

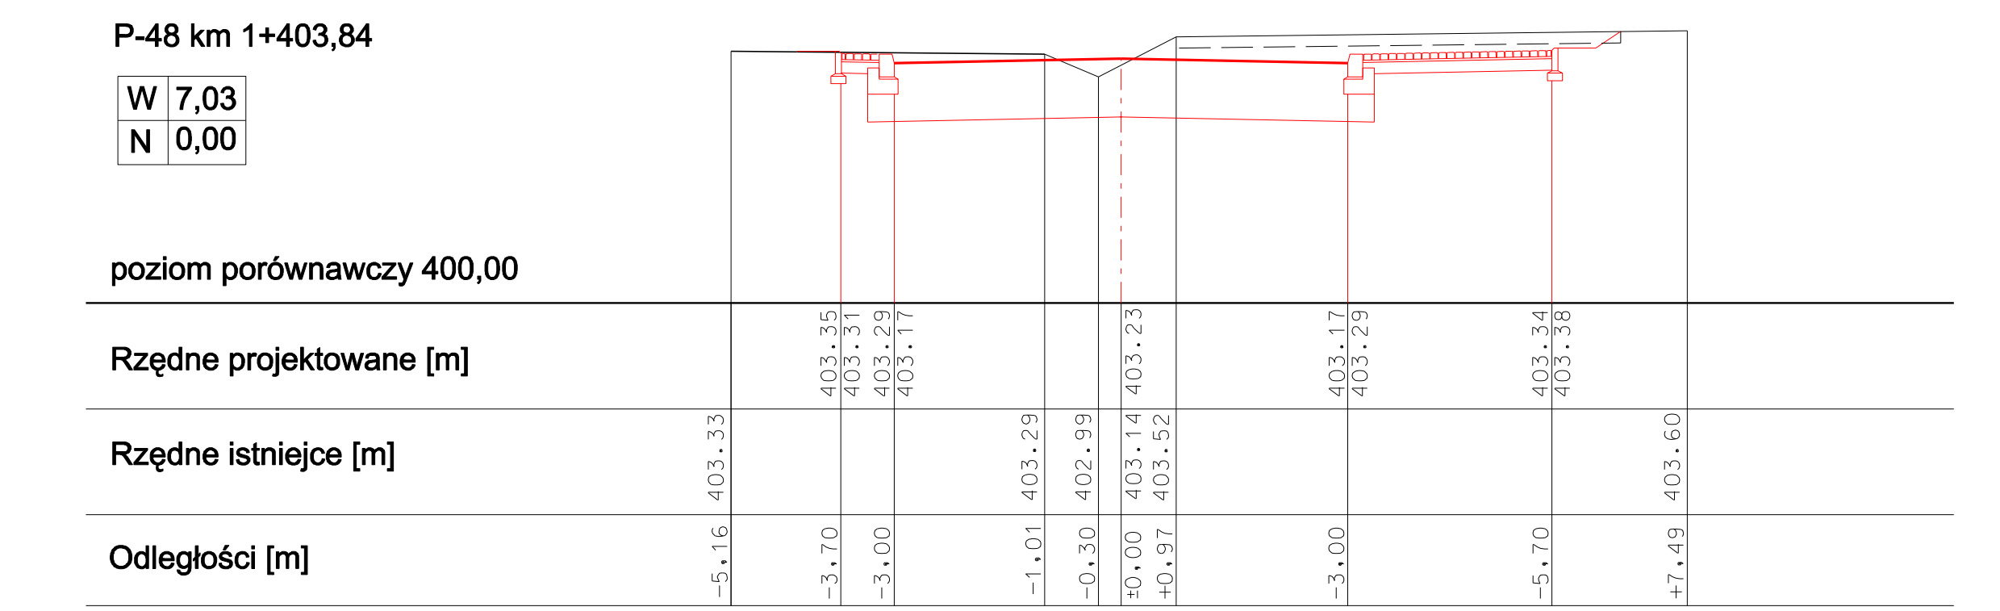
W 7,03
N 0,00
poziom porównawczy 400,00
Rzędne projektowane [m]
403.35 403.31 403.17 403.23 403.17 403.19 403.34 403.38
Rzędne istniejce [m]
403.53 403.29 402.99 403.14 403.22 403.60
Odległości [m]
-5.16 -3.70 -3.00 -1.01 -0.30 ±0.00 +0.37 +3.00 +5.70 +7.49

P-50 km 1+464,62

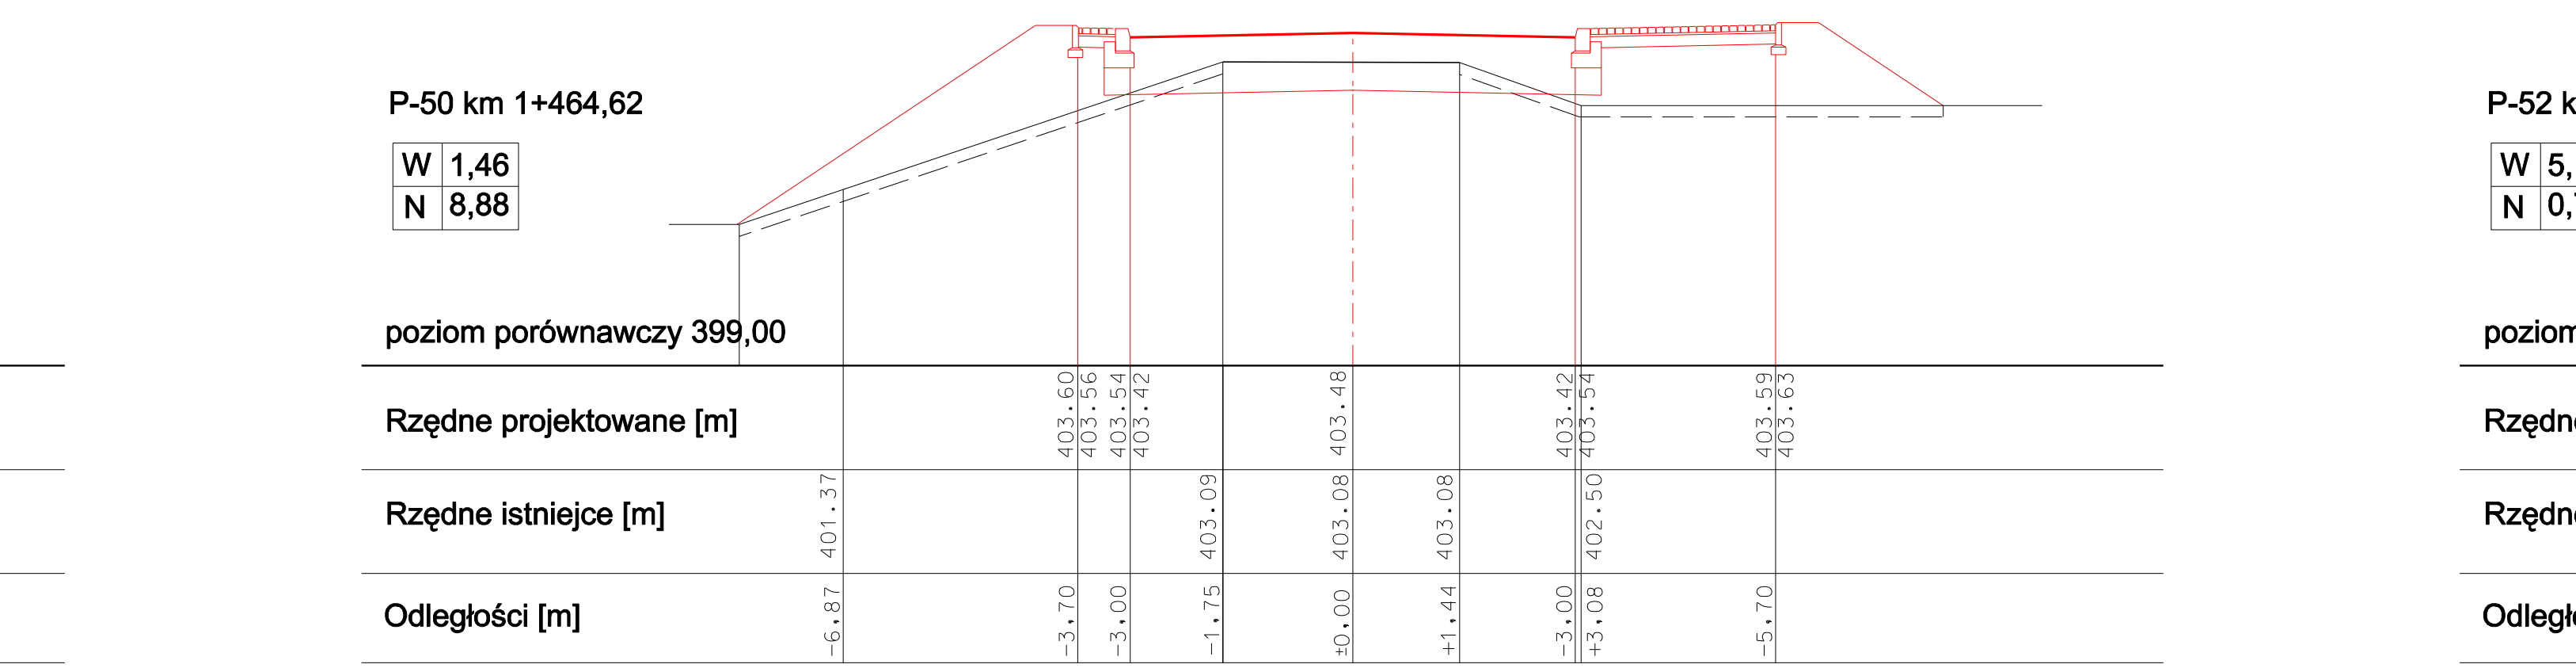
W 1,46
N 8,88
poziom porównawczy 399,00
Rzędne projektowane [m]
403.60 403.56 403.54 403.42 403.48 403.42 403.54 403.59 403.63
Rzędne istniejce [m]
401.37 403.09 403.08 403.08 402.50
Odległości [m]
-6.87 -3.70 -3.00 -1.75 ±0.00 +1.44 +3.00 +3.08 +5.70

P-52 km 1+563,18

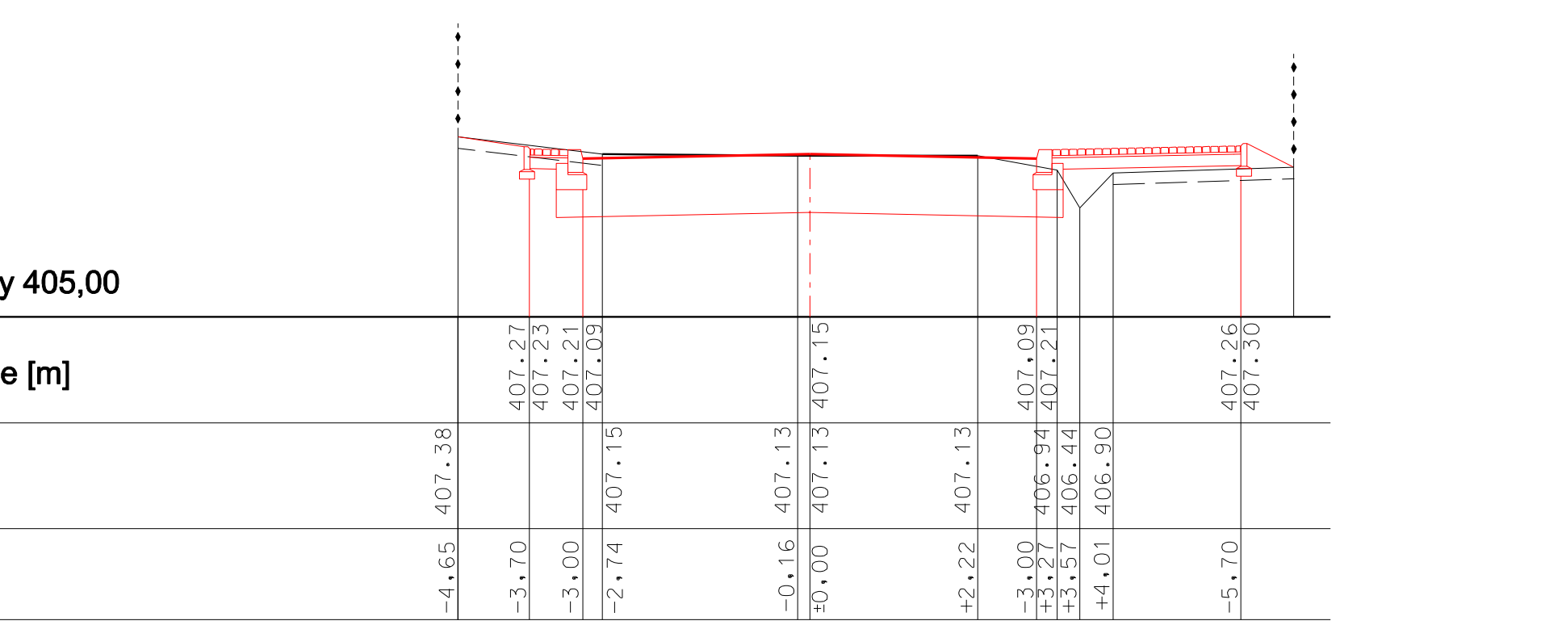
W 5,17
N 0,73
poziom porównawczy 405,00
Rzędne projektowane [m]
407.27 407.23 407.21 407.09 407.15 407.09 407.21 407.26 407.30
Rzędne istniejce [m]
407.38 407.15 407.13 407.13 407.13 406.94 406.44 406.90
Odległości [m]
-4.65 -3.70 -3.00 -2.74 -0.16 ±0.00 +2.22 +3.00 +3.27 +3.71 +4.01 +5.70

P-54 km 1+627,07

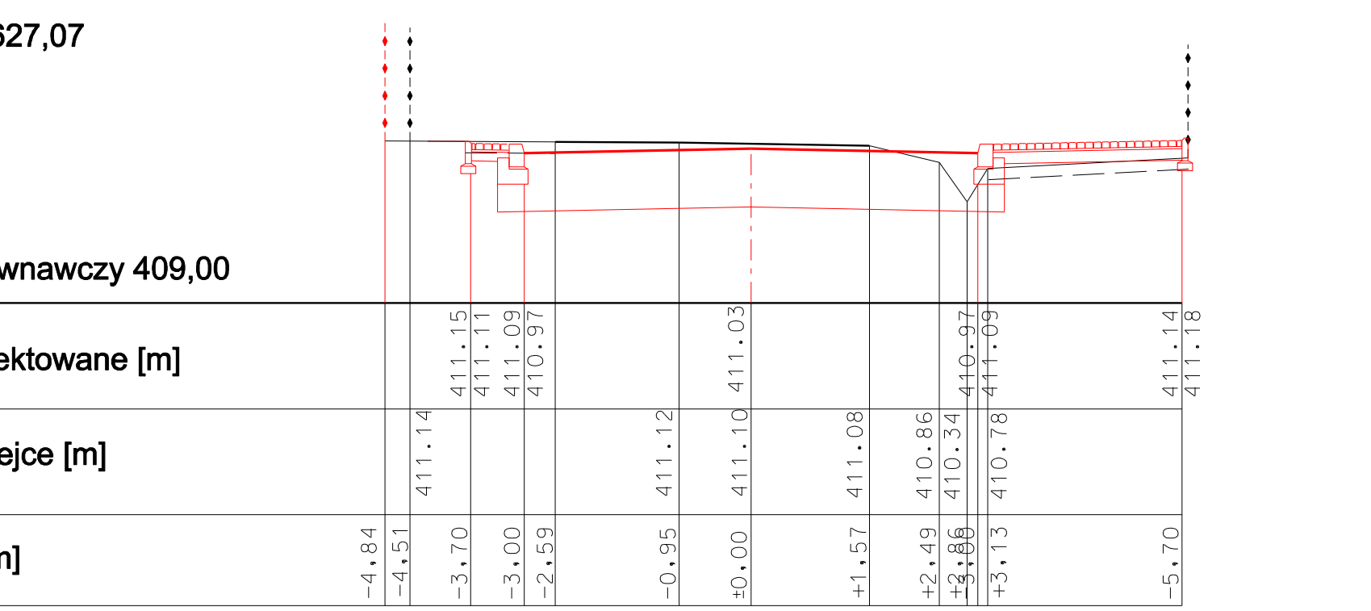
W 5,26
N 0,37
poziom porównawczy 409,00
Rzędne projektowane [m]
411.15 411.11 411.09 410.97 411.03 410.93 410.99 411.14 411.18
Rzędne istniejce [m]
411.14 411.12 411.10 411.08 410.86 410.34 410.78
Odległości [m]
-4.84 -4.51 -3.70 -3.00 -2.59 -0.95 ±0.00 +1.57 +2.49 +3.00 +3.13 +5.70

P-56 km 1+702,92

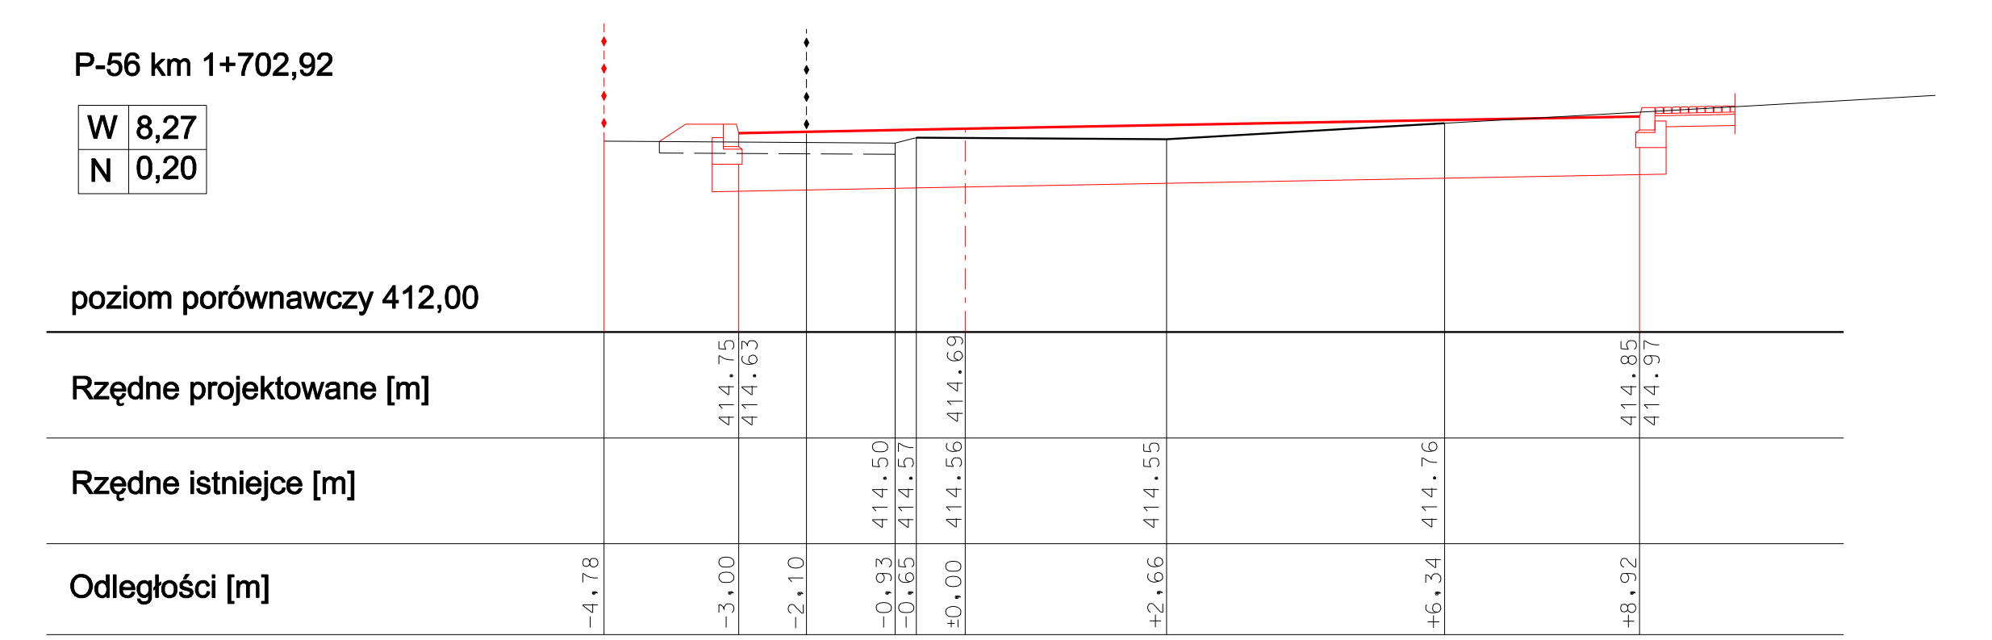
W 8,27
N 0,20
poziom porównawczy 412,00
Rzędne projektowane [m]
414.75 414.63 414.85 414.91
Rzędne istniejce [m]
414.50 414.57 414.56 414.69 414.55 414.76
Odległości [m]
-4.78 -3.00 -2.10 -0.93 -0.65 ±0.00 +2.66 +6.34 +8.92

P-39 km 1+166,88

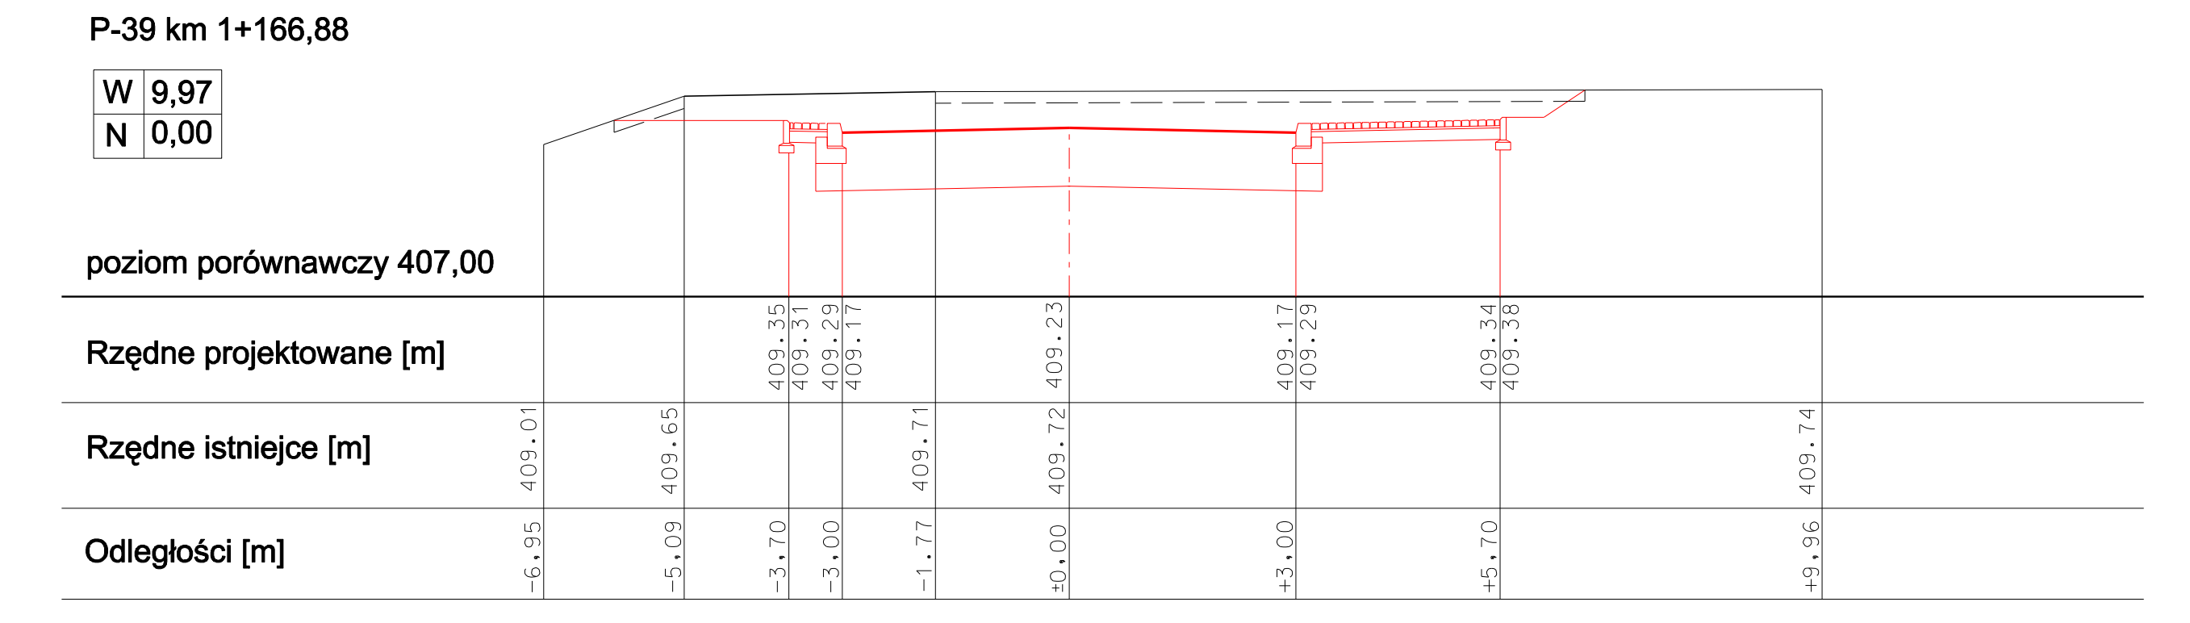
W 9,97
N 0,00
poziom porównawczy 407,00
Rzędne projektowane [m]
409.35 409.31 409.29 409.17 409.23 409.17 409.29 409.34 409.38
Rzędne istniejce [m]
409.01 409.65 409.71 409.72 409.74
Odległości [m]
-6.95 -5.09 -3.70 -3.00 -1.77 ±0.00 +3.00 +5.70 +9.96

P-41 km 1+214,93

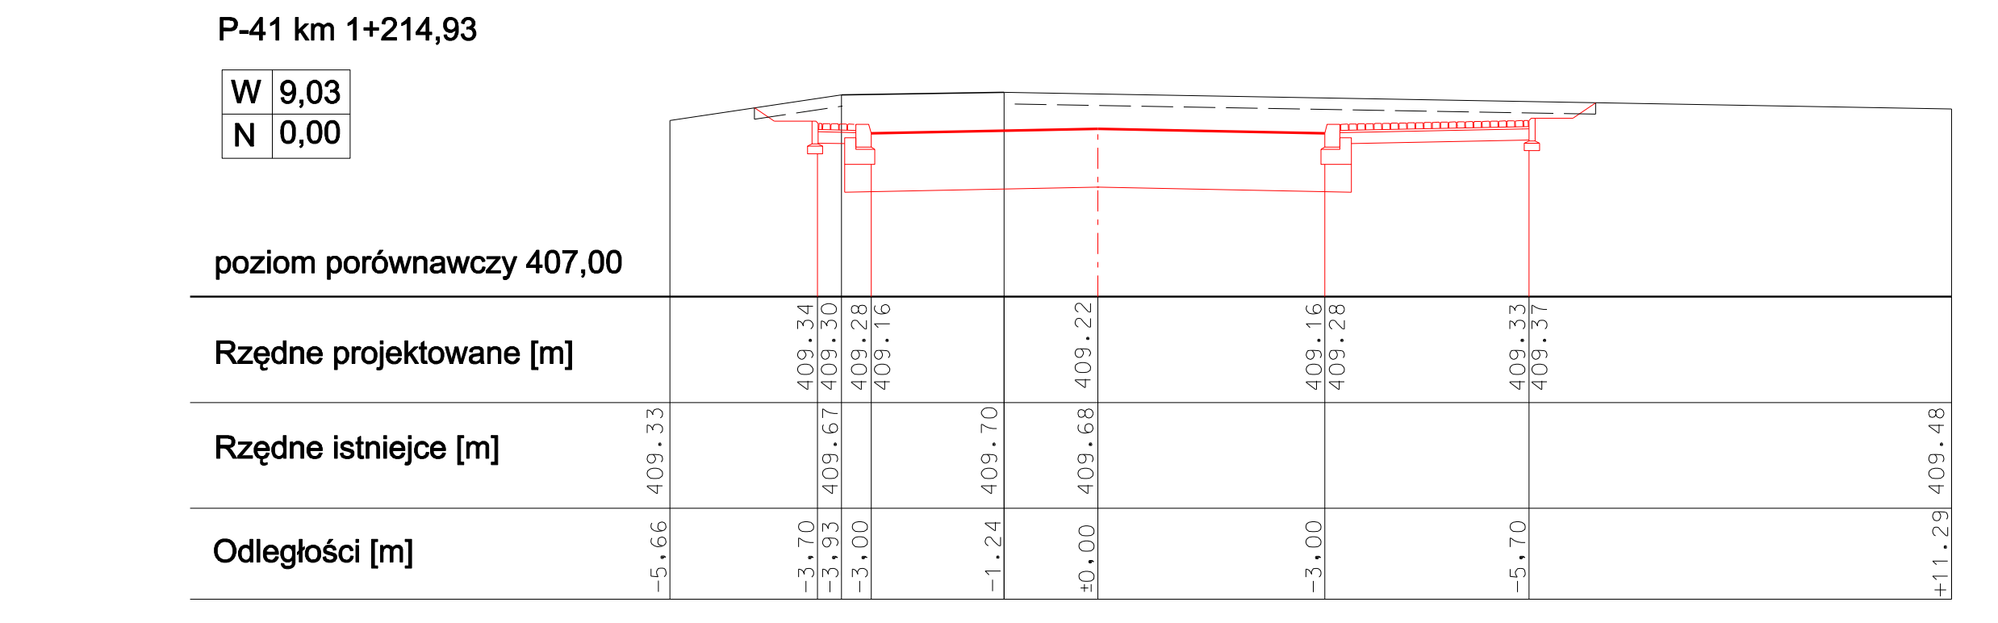
W 9,03
N 0,00
poziom porównawczy 407,00
Rzędne projektowane [m]
409.34 409.30 409.28 409.16 409.22 409.16 409.28 409.33 409.37
Rzędne istniejce [m]
409.33 409.67 409.70 409.68 409.48
Odległości [m]
-5.66 -3.70 -3.43 -3.00 -1.24 ±0.00 +3.00 +5.70 +11.29

P-43 km 1+264,92

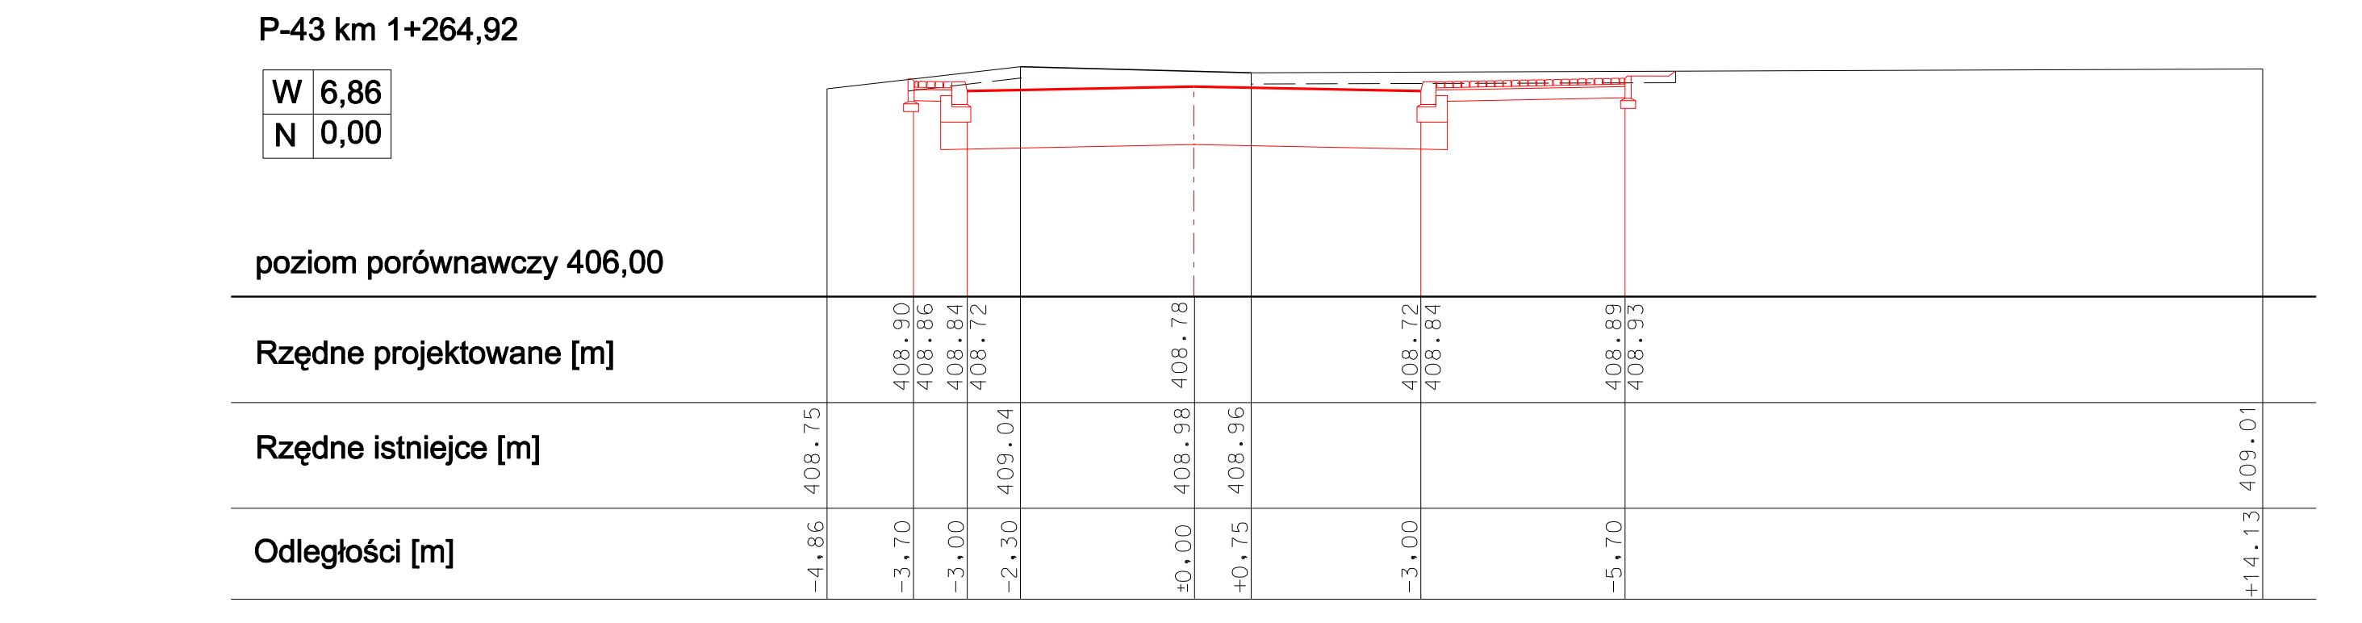
W 6,86
N 0,00
poziom porównawczy 406,00
Rzędne projektowane [m]
408.90 408.86 408.84 408.72 408.78 408.72 408.84 408.89 408.93
Rzędne istniejce [m]
408.75 409.04 408.98 408.96 409.01
Odległości [m]
-4.86 -3.70 -3.00 -2.50 ±0.00 +0.75 +3.00 +5.70 +14.13

P-45 km 1+313,86

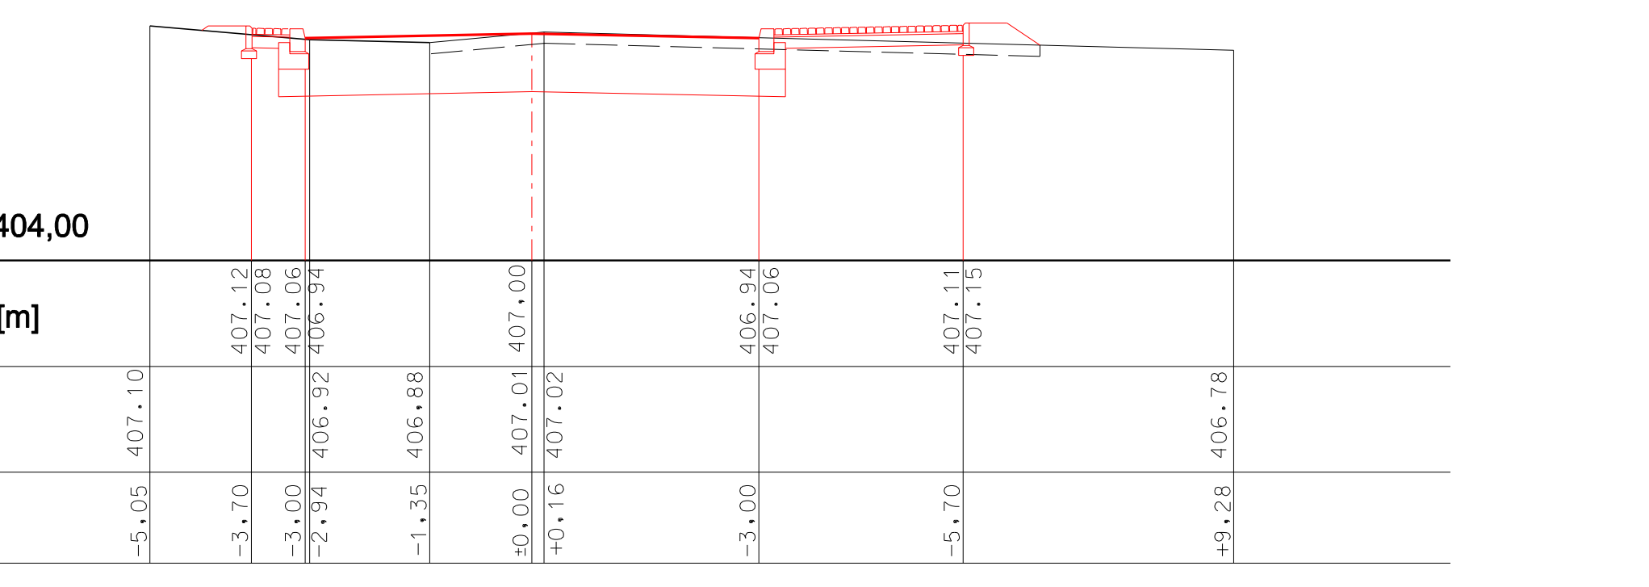
W 4,44
N 0,00
poziom porównawczy 404,00
Rzędne projektowane [m]
407.12 407.08 407.06 406.94 407.00 406.94 407.06 407.11 407.15
Rzędne istniejce [m]
407.10 406.88 407.01 407.02 406.78
Odległości [m]
-5.05 -3.70 -3.00 -2.94 -1.35 ±0.00 +0.16 +3.00 +5.70 +9.28

P-47 km 1+389,36

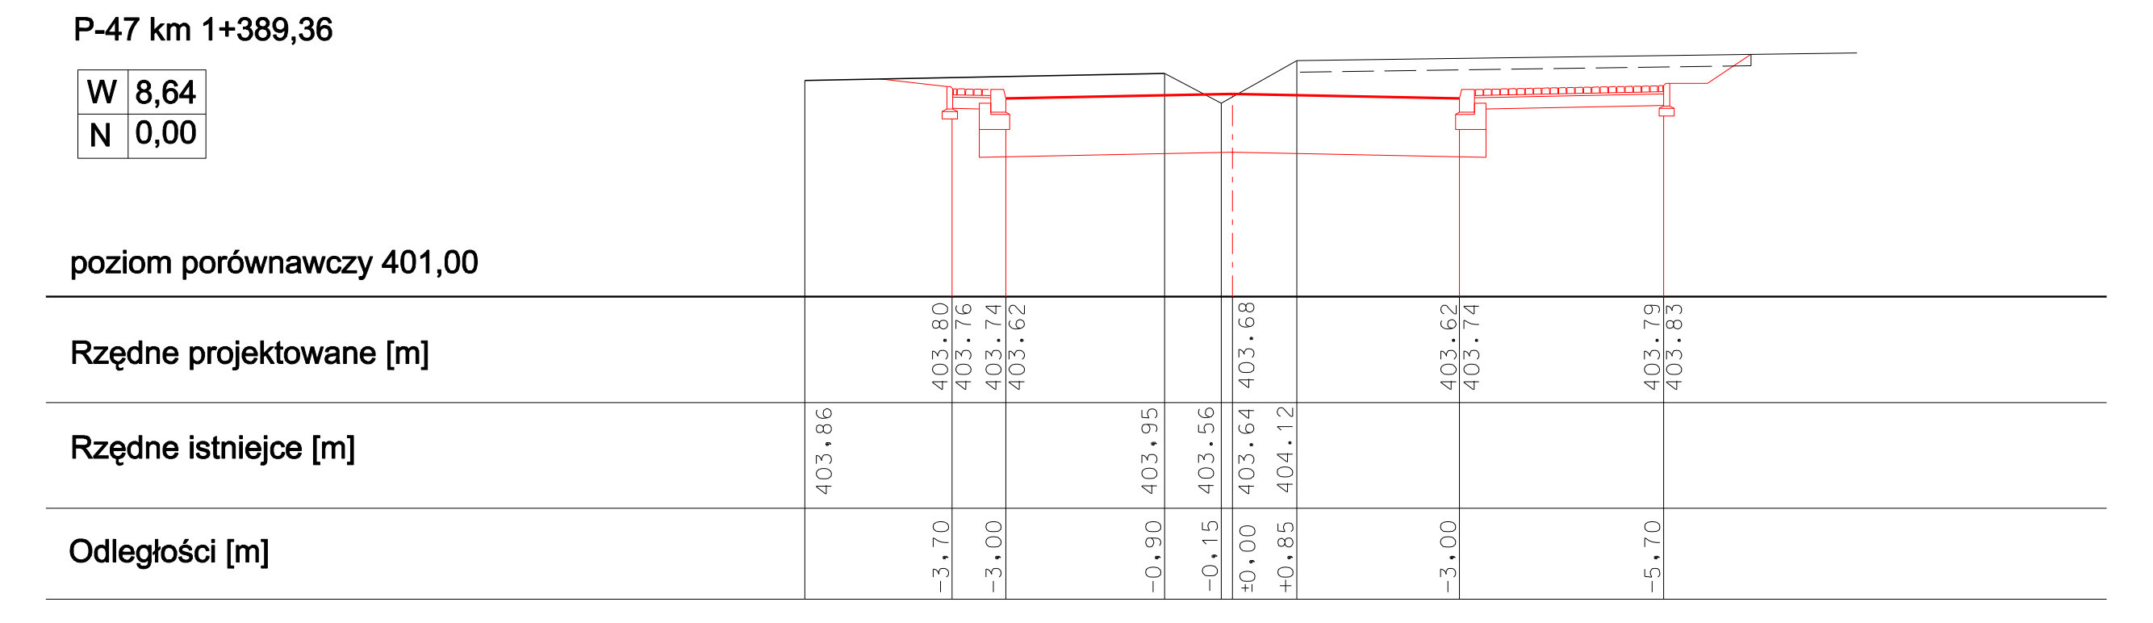
W 8,64
N 0,00
poziom porównawczy 401,00
Rzędne projektowane [m]
403.80 403.76 403.74 403.62 403.68 403.62 403.74 403.79 403.83
Rzędne istniejce [m]
403.86 403.95 403.56 403.64 404.12
Odległości [m]
-3.70 -3.00 -0.90 -0.15 ±0.00 +0.85 +3.00 +5.70

P-49 km 1+421,07

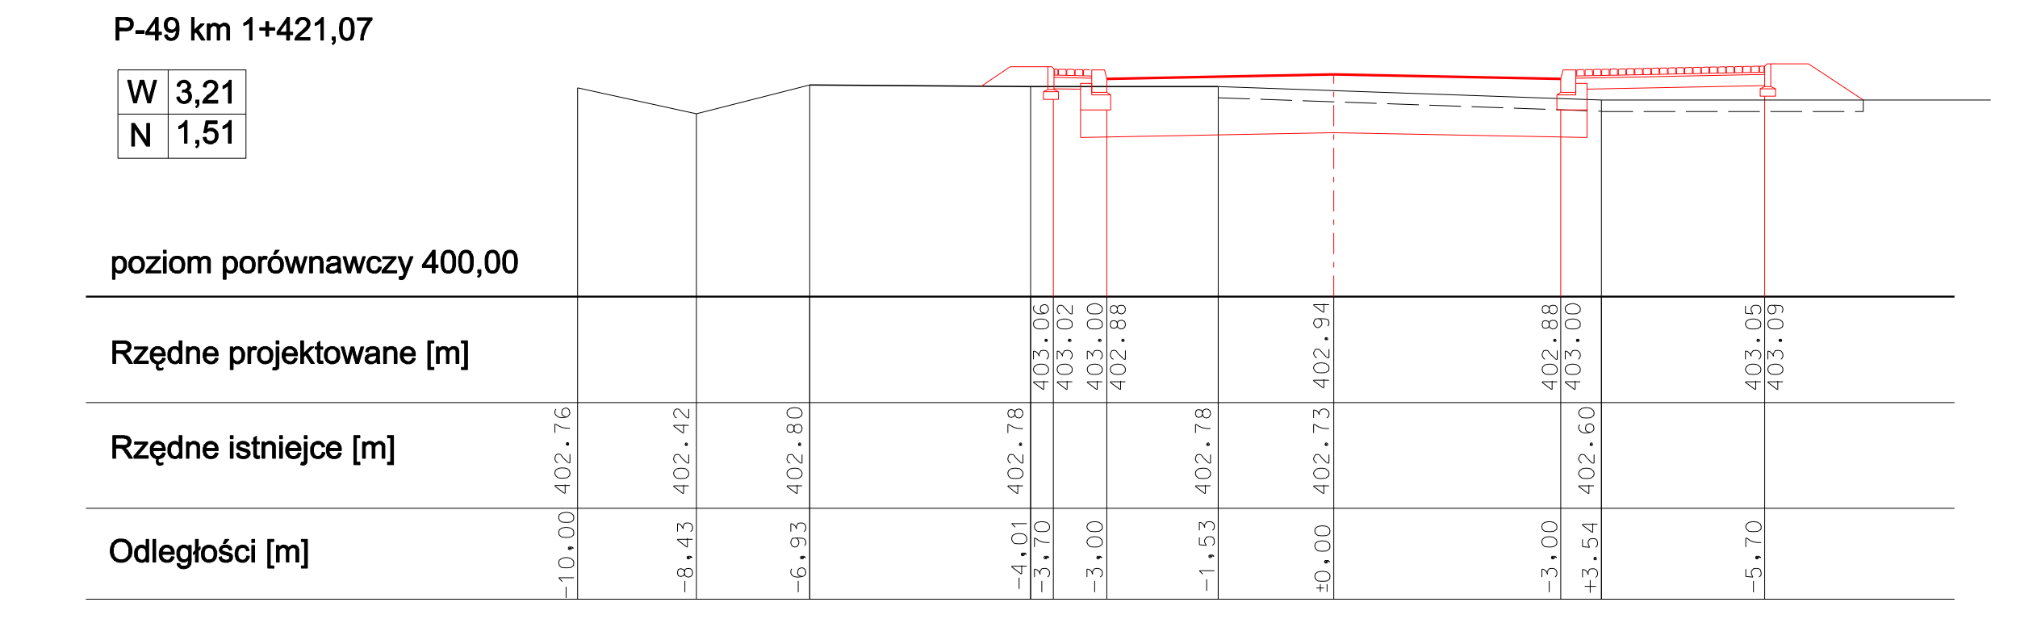
W 3,21
N 1,51
poziom porównawczy 400,00
Rzędne projektowane [m]
403.05 403.00 402.98 402.94 402.88 402.93 403.05 403.09
Rzędne istniejce [m]
402.76 402.42 402.80 402.78 402.78 402.73 402.60
Odległości [m]
-10.00 -8.43 -6.43 -4.01 -3.70 -3.00 -1.53 ±0.00 +3.00 +3.54 +5.70

P-51 km 1+489,62

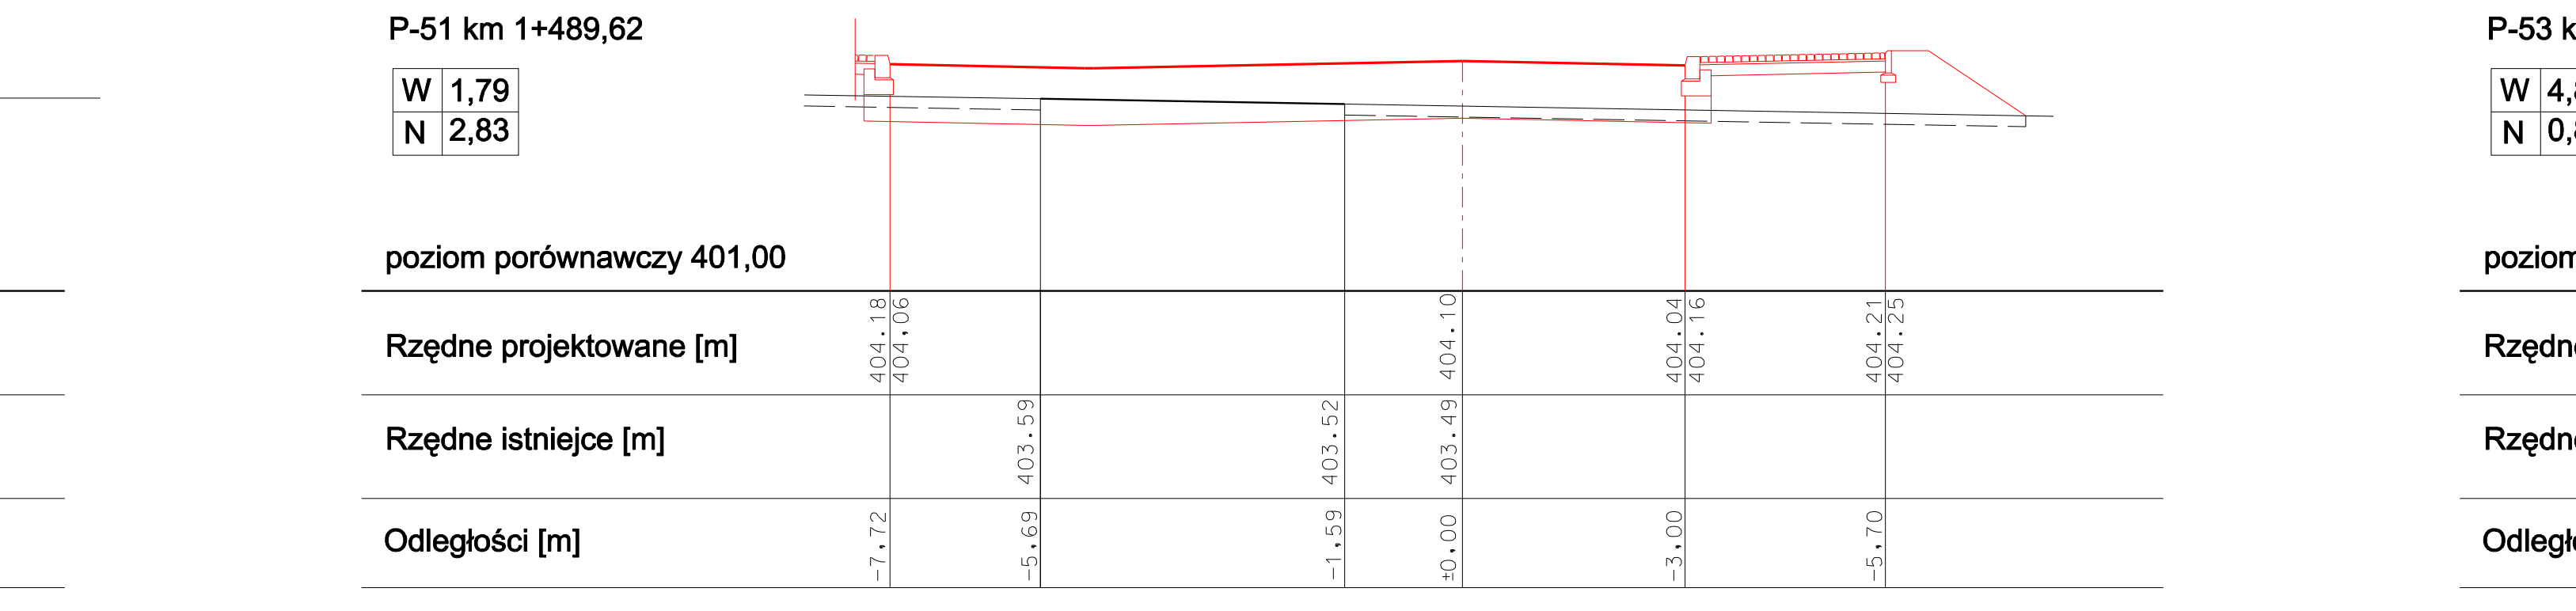
W 1,79
N 2,83
poziom porównawczy 401,00
Rzędne projektowane [m]
404.18 404.06 404.10 404.04 404.16 404.21 404.25
Rzędne istniejce [m]
403.59 403.52 403.49
Odległości [m]
-7.72 -5.69 -1.59 ±0.00 +3.00 +5.70

P-53 km 1+597,92

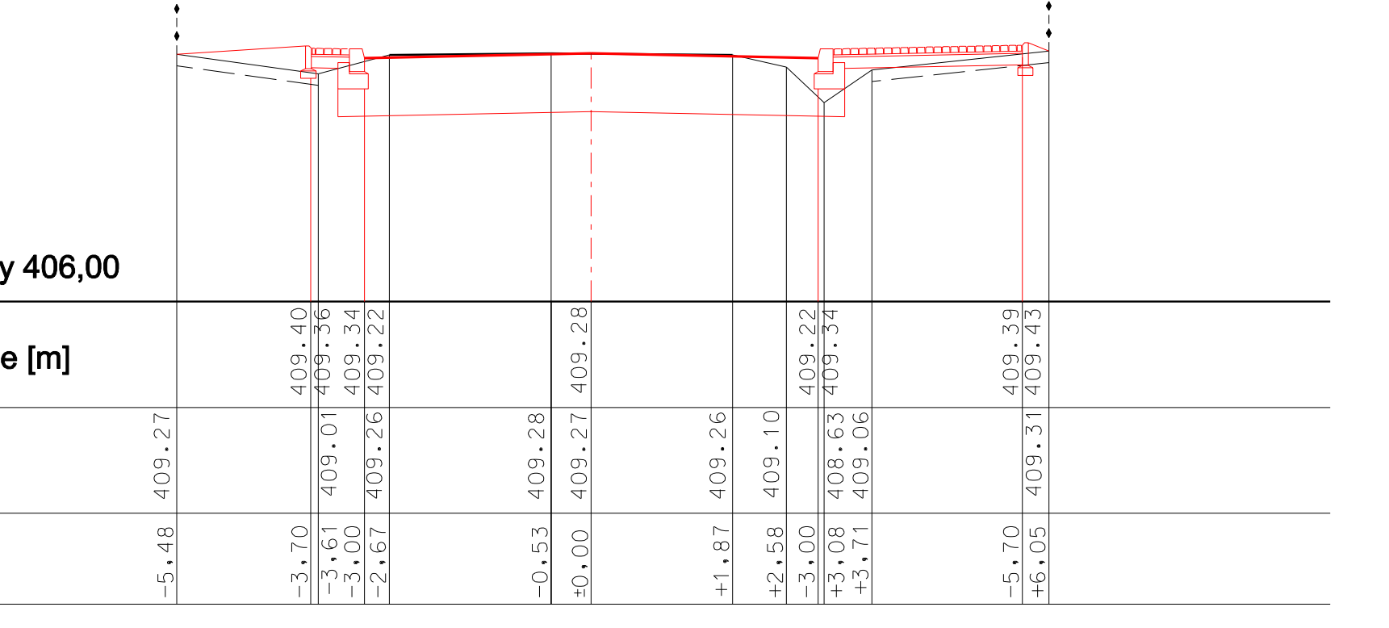
W 4,85
N 0,85
poziom porównawczy 406,00
Rzędne projektowane [m]
409.40 409.36 409.34 409.22 409.28 409.22 409.34 409.39 409.43
Rzędne istniejce [m]
409.27 409.20 409.26 409.28 409.27 409.26 409.10 408.63 409.06 409.31
Odległości [m]
-5.48 -3.70 -3.61 -3.00 -2.67 -0.53 ±0.00 +1.87 +2.58 +3.00 +3.08 +3.71 +5.70 +6.05

P-55 km 1+664,99

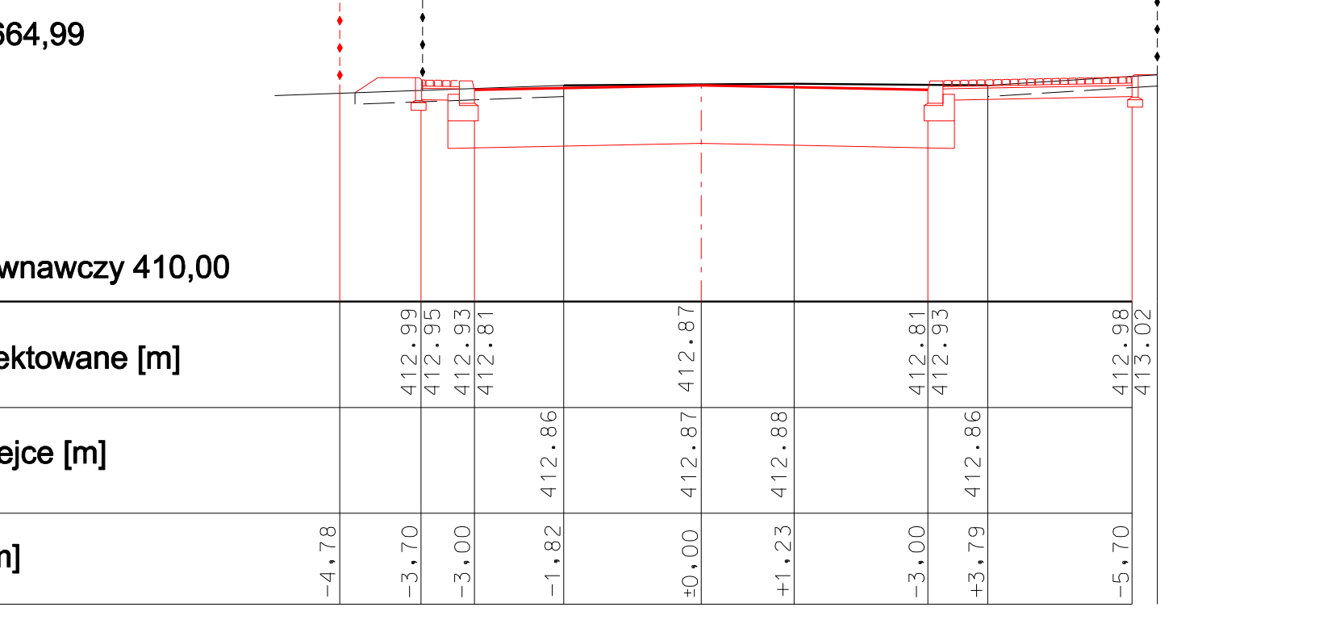
W 5,45
N 0,23
poziom porównawczy 410,00
Rzędne projektowane [m]
412.99 412.95 412.93 412.81 412.87 412.81 412.93 412.98 413.02
Rzędne istniejce [m]
412.86 412.87 412.88 412.86
Odległości [m]
-4.78 -3.70 -3.00 -1.82 ±0.00 +1.23 +3.00 +3.79 +5.70

| temat: | inwestor: |
|---|---|
| PRZEBUDOWA UL. ROLNICZEJ W WILKOWICACH | URZĄD GMINY WILKOWICE |
| treść:<br>PRZEKROJE POPRZECZNE | USŁUGI PROJEKTOWE<br>"PRO-ZAT" mgr inż.Andrzej Zaniat<br>ul. Ogrodowa 35<br>43-360 Bystra |

| projektował: | podpis: | stadium: | skala: | nr rys. |
|---|---|---|---|---|
| mgr inż. Andrzej Zaniat<br>sprawdził:<br>mgr inż. Lech Marcisz | | projekt wykonawczy | 1:100 | 4.4 |