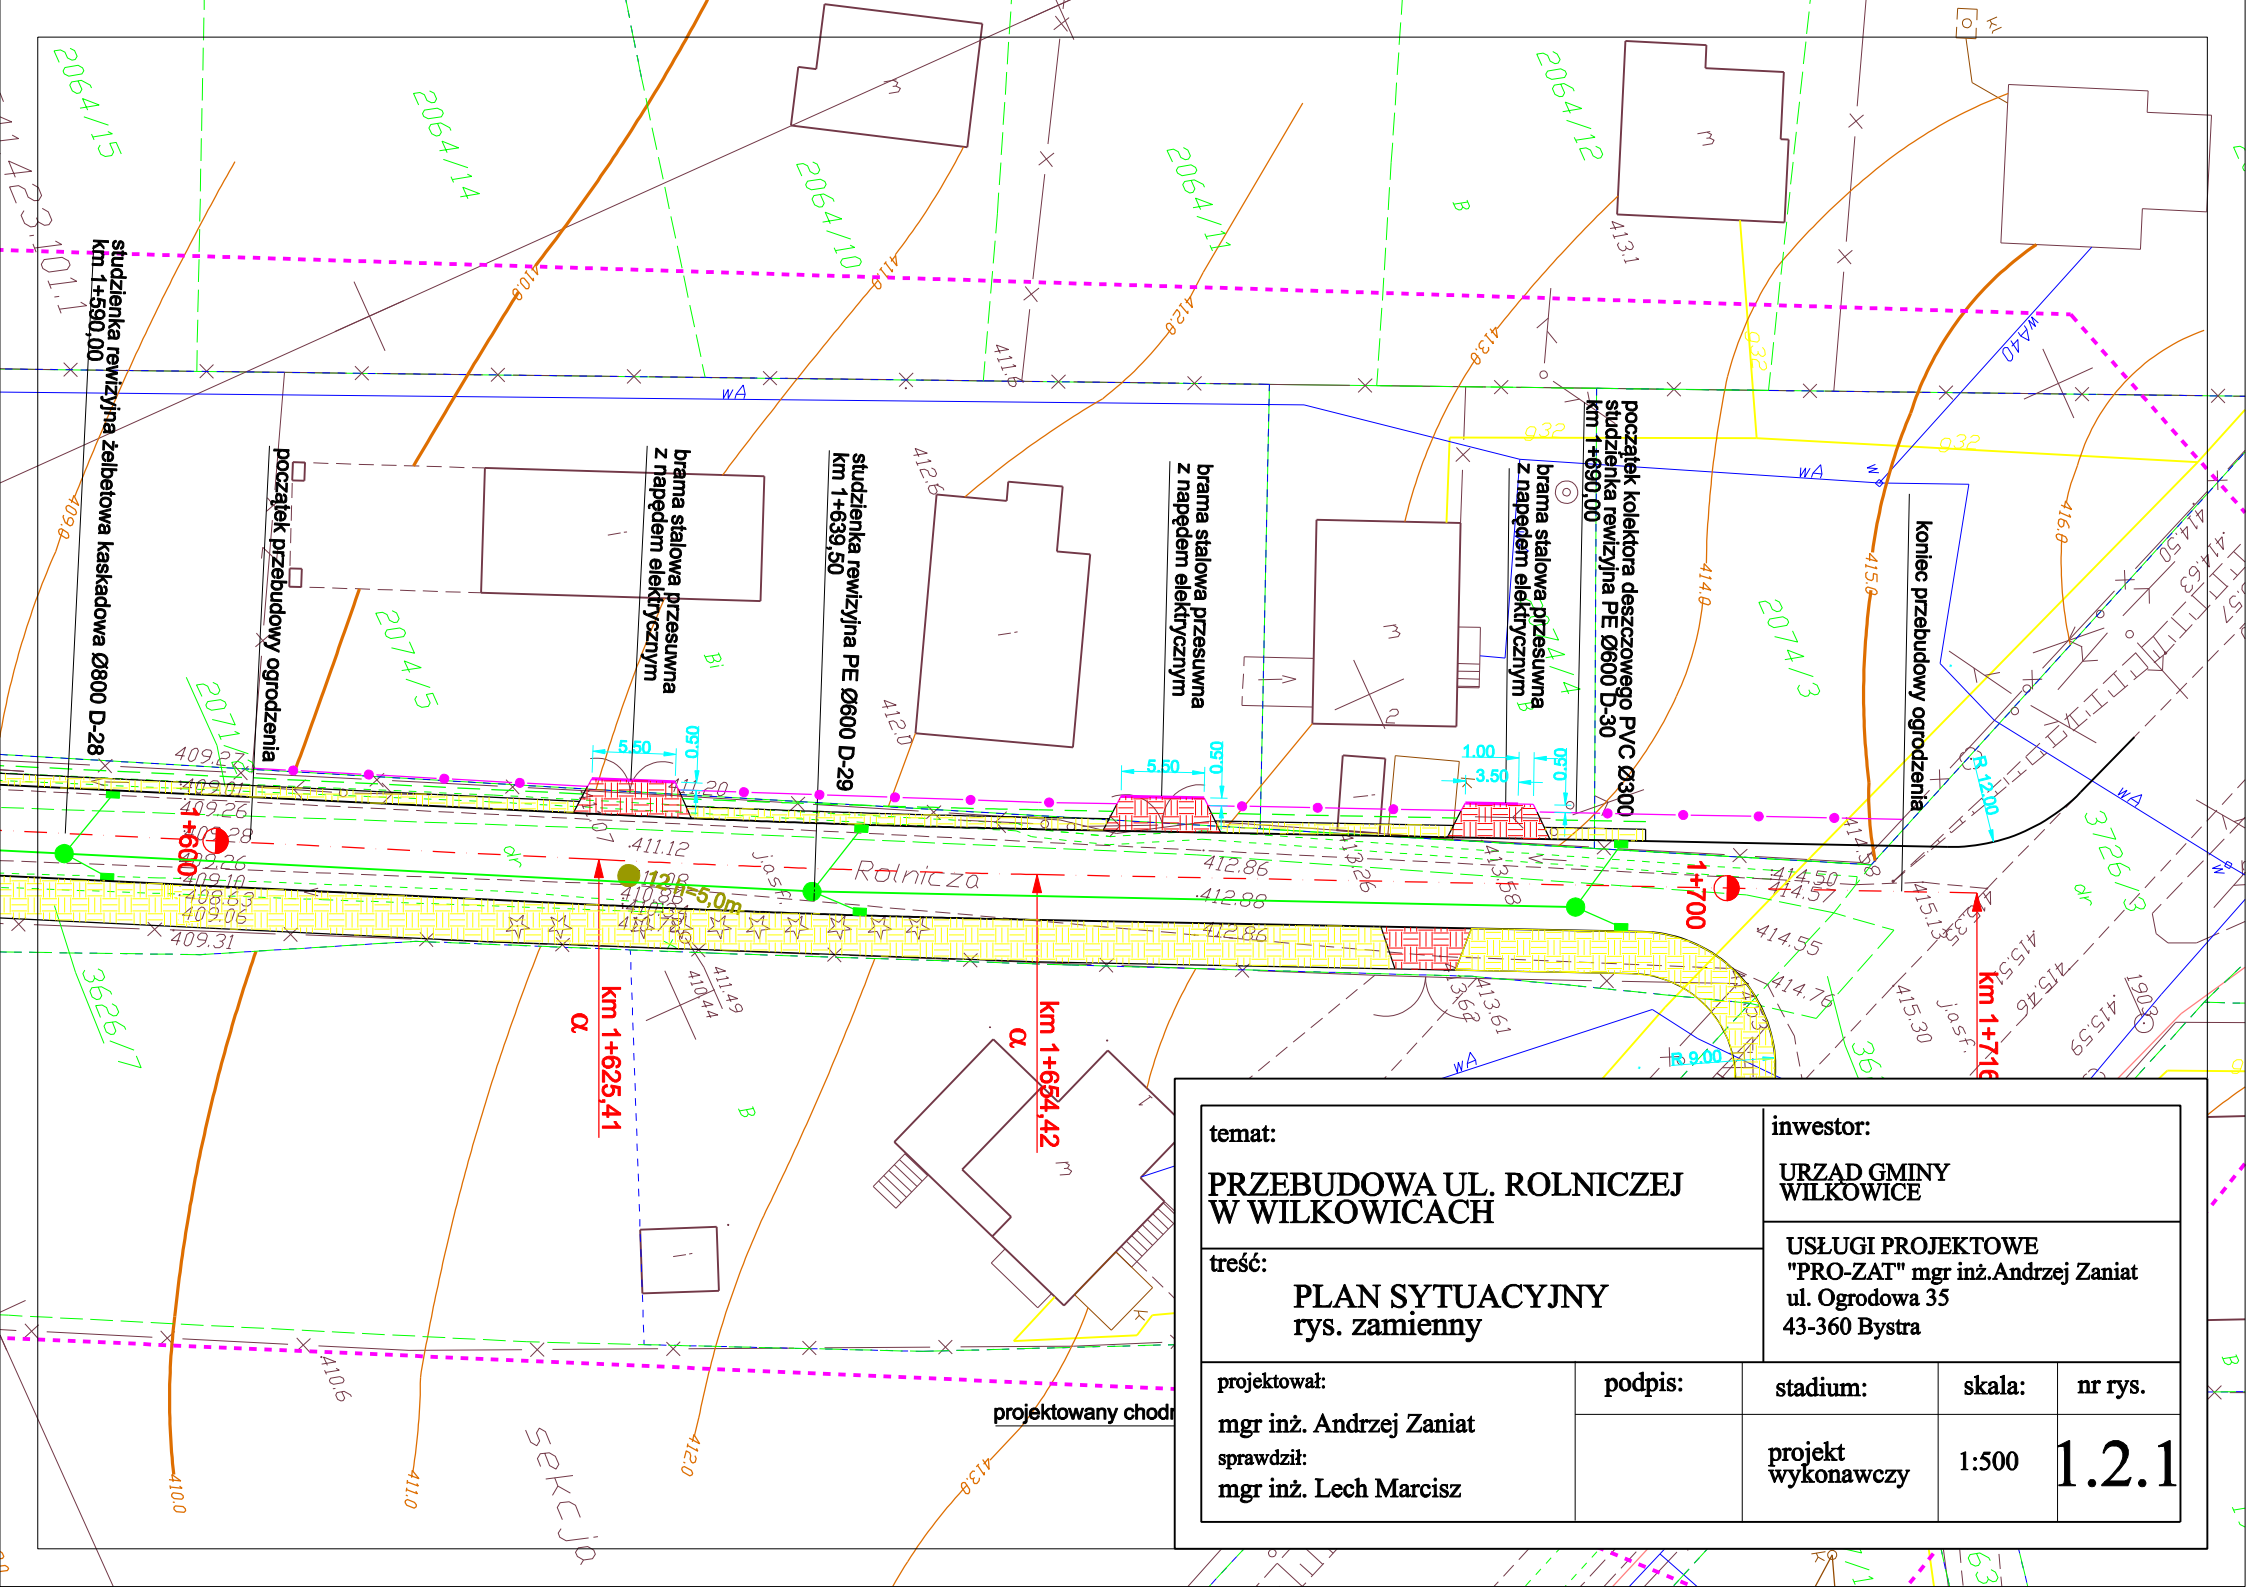

temat: PRZEBUDOWA UL. ROLNICZEJ W WILKOWICACH			inwestor: URZĄD GMINY WILKOWICE	
treść: PLAN SYTUACYJNY rys. zamienny			USŁUGI PROJEKTOWE "PRO-ZAT" mgr inż.Andrzej Zaniat ul. Ogrodowa 35 43-360 Bystra	
projektował: mgr inż. Andrzej Zaniat sprawdził: mgr inż. Lech Marcisz	podpis:	stadium: projekt wykonawczy	skala: 1:500	nr rys. 1.2.1