

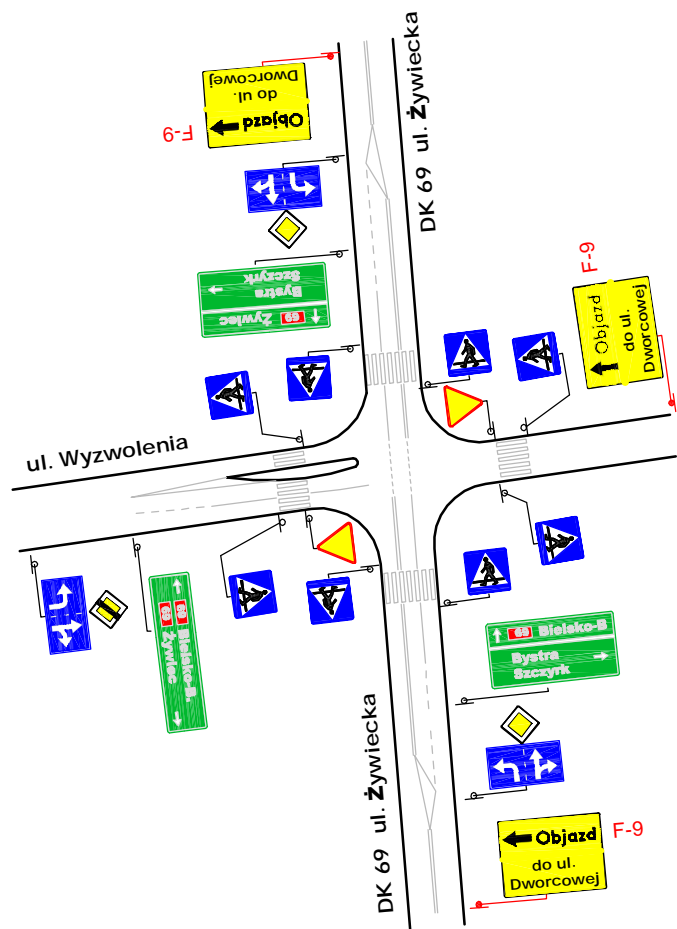


SKRZYŻOWANIE 1

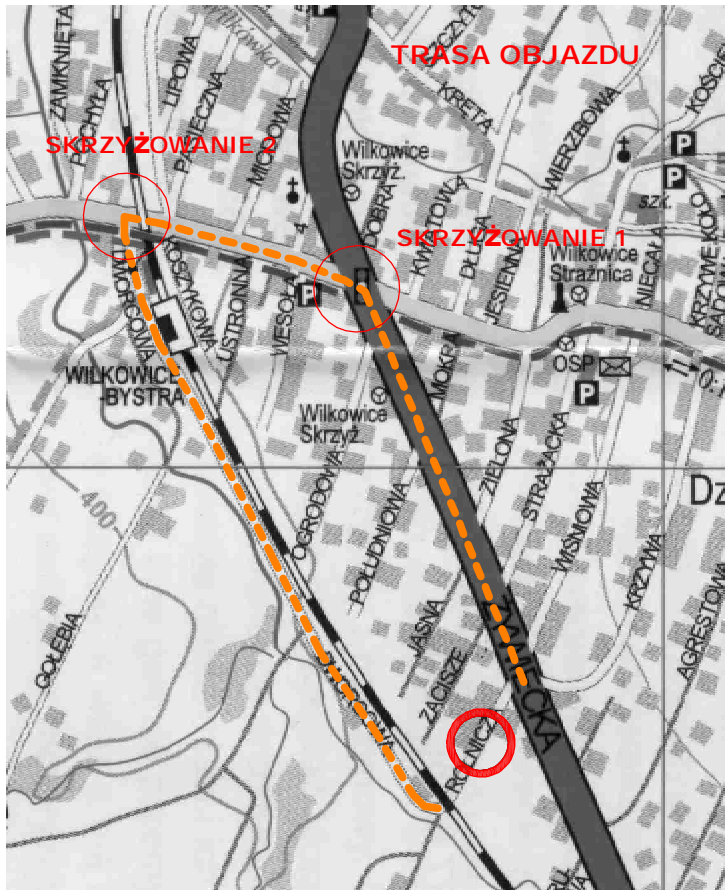

SKRZYŻOWANIE 2

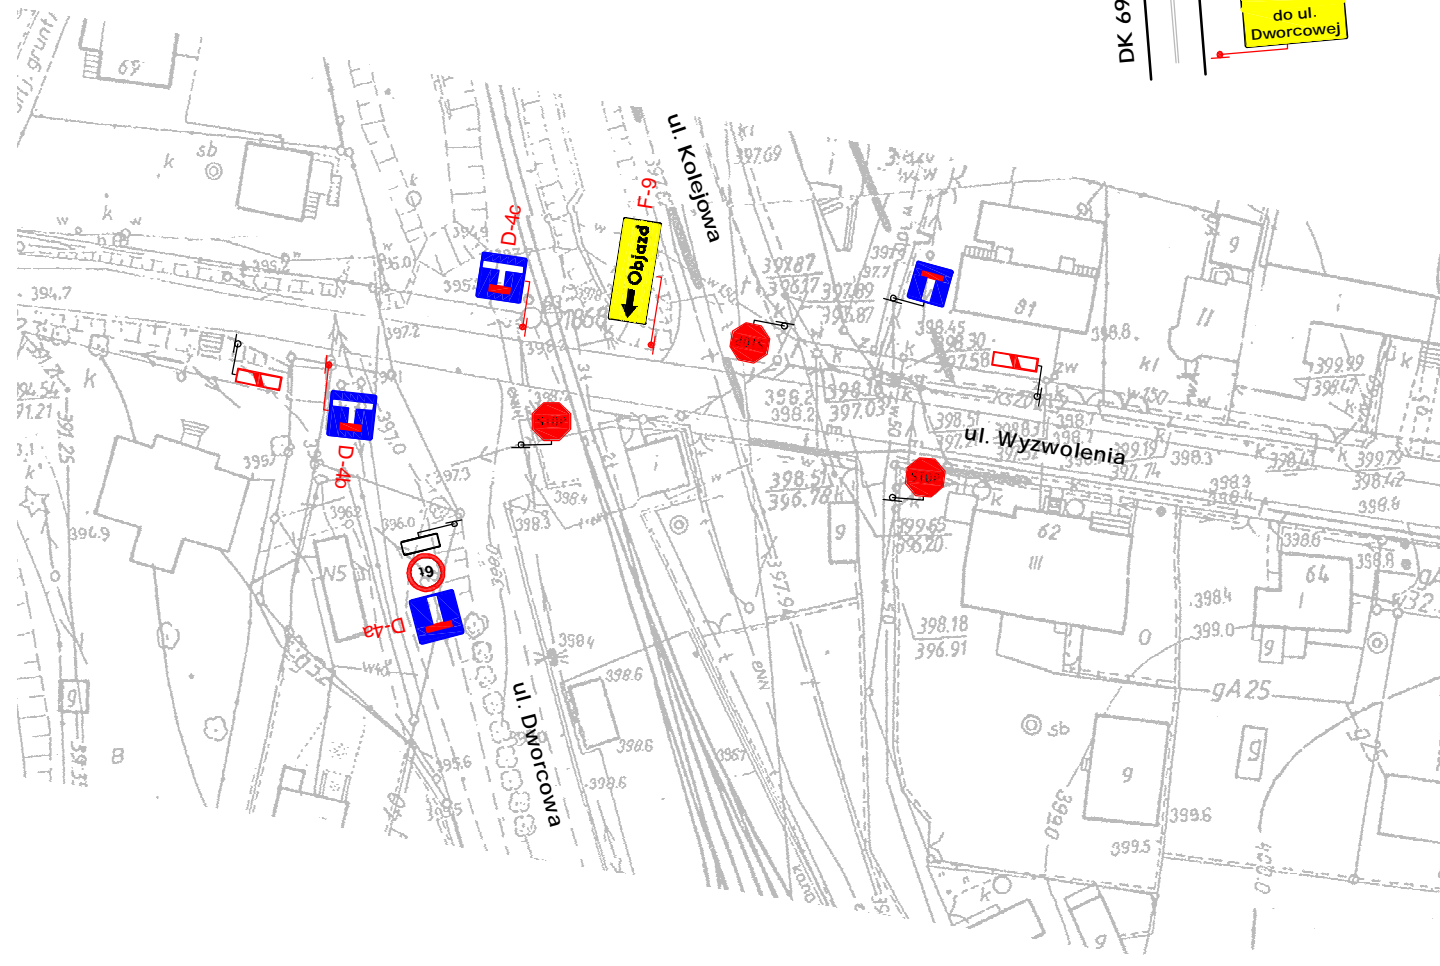

USŁUGI PROJEKTOWE "PRO-ZAT" mgr inż. Andrzej Zaniat ul. Ogrodowa 35 43-360 Bystra		PRACOWNIA BUDOWNICTWA DROGOWEGO "VIA" ul. Zapłocie Duże 208f, 43-300 Bielsko-Biała, tel. 504 006 034, e-mail: via-bb@wp.pl	
Inwestor: URZĄD GMINY W WILKOWICACH			
Obiekt: DROGA GMINNA UL. ROLNICZA W WILKOWICACH		Skala: -	
Temat: PROJEKT ORGANIZACJI RUCHU DOCELOWY I NA CZAS PRZEBUDOWY ULICY		Branża: organ. ruchu	
Tytuł rys.: PROJEKTOWANA ORGANIZACJA RUCHU NA CZAS ROBÓT - ETAP I - OBJAZD		Nr rys.: 4.1B	
Opracował: mgr inż. Piotr Szostek		Data: 12.2008	