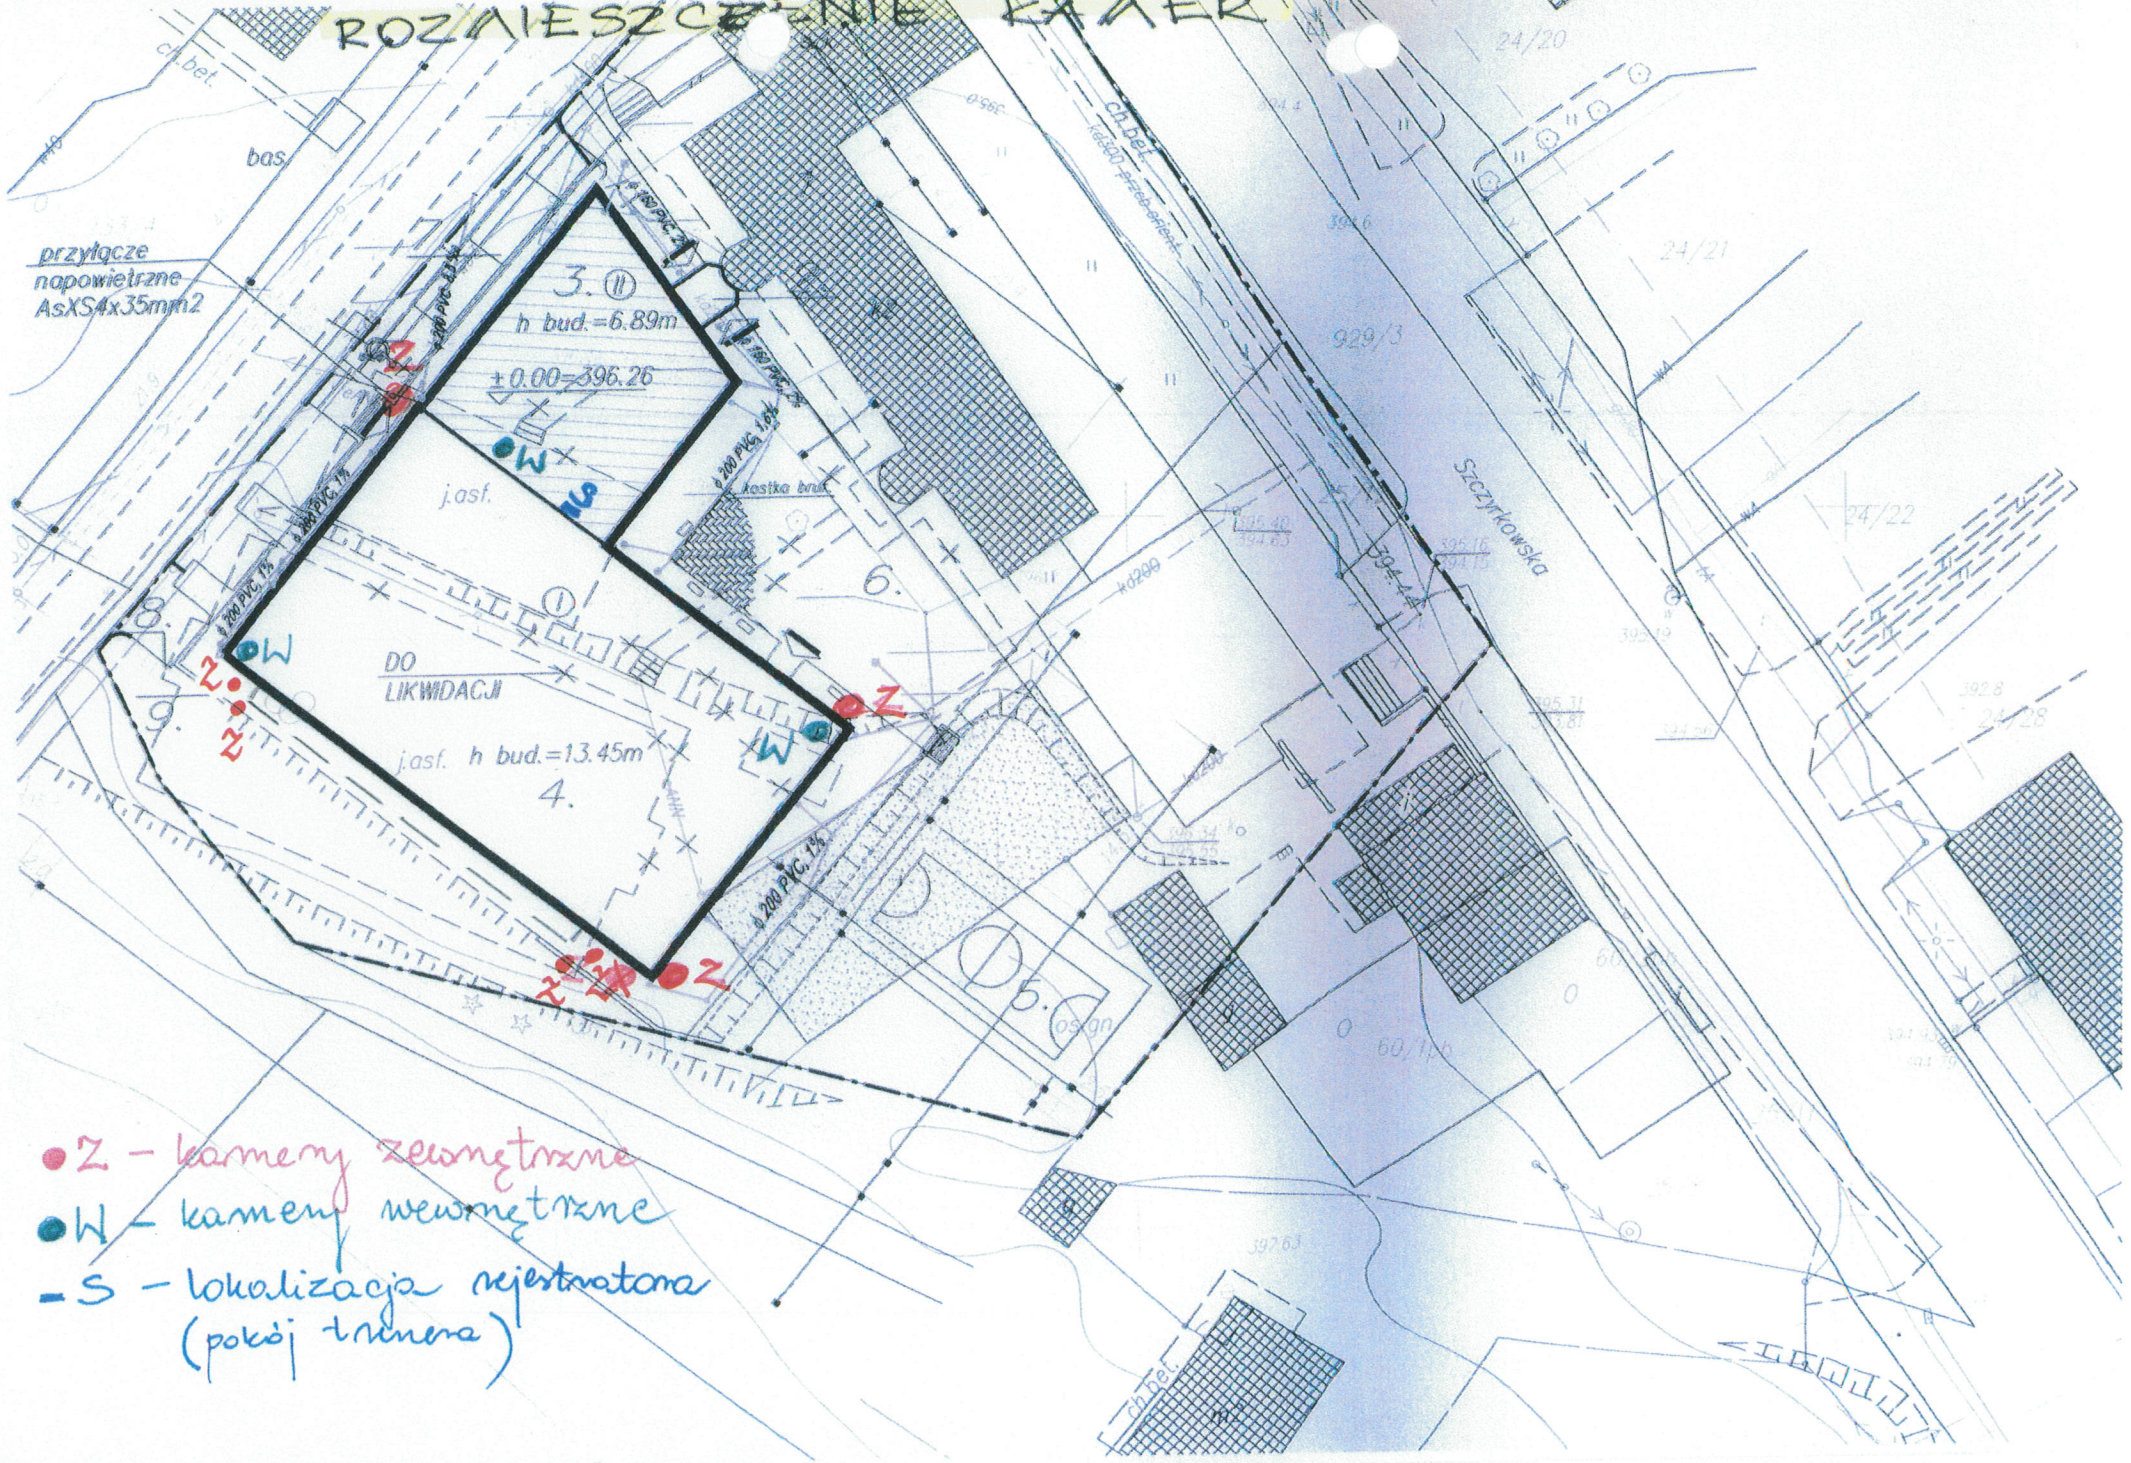ROZMIESZCZENIE KAMER