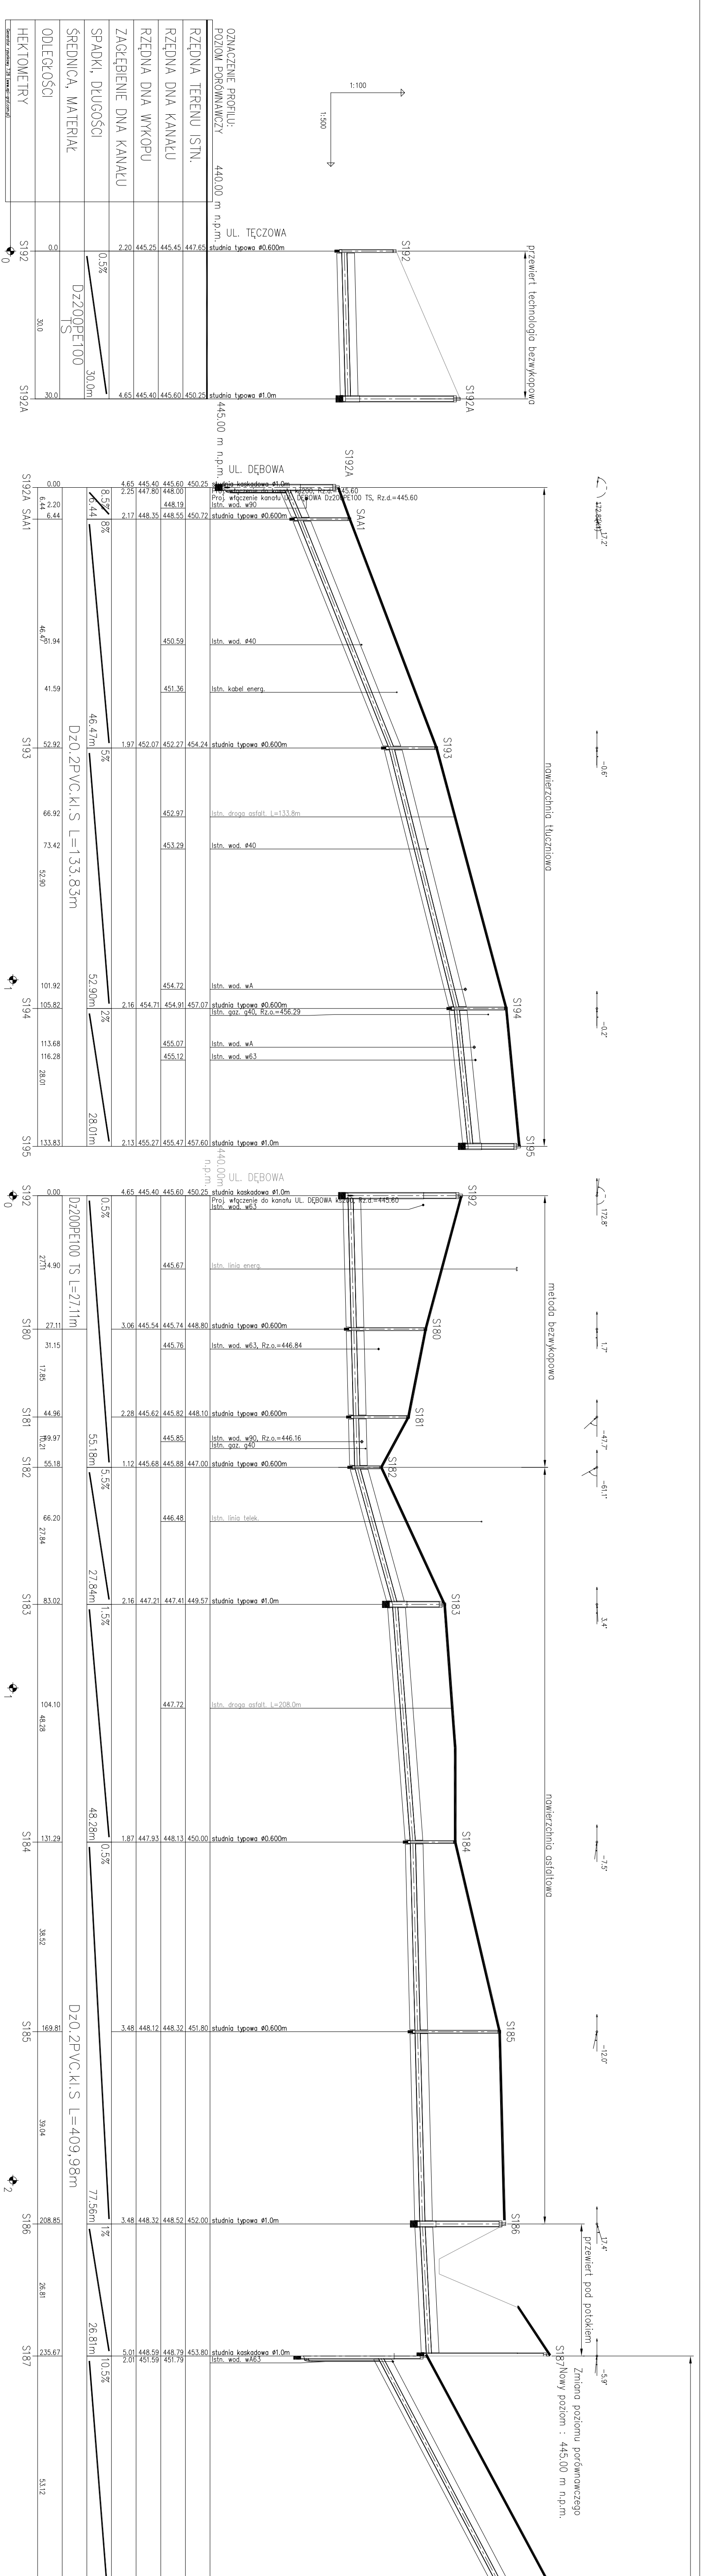

OZNACZENIE PROFILU:
POZIOM PORÓWNAWCZY 440.00 m n.p.m.
RZĘDNA TERENU ISTN.
RZĘDNA DNA KANAŁU
RZĘDNA DNA WYKOPU
ZAGŁĘBIENIE DNA KANAŁU
SPADKI, DŁUGOŚCI
ŚREDNICA, MATERIAŁ
ODLEGŁOŚCI
HEKTOMETRY
1:100
1:500
UL. TĘCZOWA
przewiert technologią bezwykopową
S192
S192A
studnia typowa ø0.600m
studnia typowa ø1.0m
Dz200PE100 TS
30.0m
0.5%
445.00 m n.p.m.
UL. DĘBOWA
SAA1
S193
S194
S195
studnia kaskadowa ø1.0m
Proj. włączenie do kanału UL. DĘBOWA Dz200PE100 TS, Rz.d.=445.60
Istn. wod. ø90
Istn. wod. ø40
Istn. kabel energ.
Istn. droga asfalt. L=133.8m
Istn. wod. wA
Istn. gaz. g40, Rz.o.=456.29
Istn. wod. w63
nawierzchnia tłuczniowa
Dz0.2PVC.kl.S L=133.83m
46.47m
52.90m
28.01m
440.00m n.p.m.
UL. DĘBOWA
S180
S181
S182
S183
S184
S185
S186
S187
metoda bezwykopowa
Istn. linia energ.
Istn. wod. w63, Rz.o.=446.84
Istn. wod. w90, Rz.o.=446.16
Istn. gaz. g40
Istn. linia telek.
Istn. droga asfalt. L=208.0m
nawierzchnia asfaltowa
Dz200PE100 TS L=27.11m
Dz0.2PVC.kl.S L=409,98m
55.18m
27.84m
48.28m
77.56m
26.81m
przewiert pod potokiem
Istn. wod. wA63
Zmiana poziomu porównawczego
Nowy poziom : 445.00 m n.p.m.

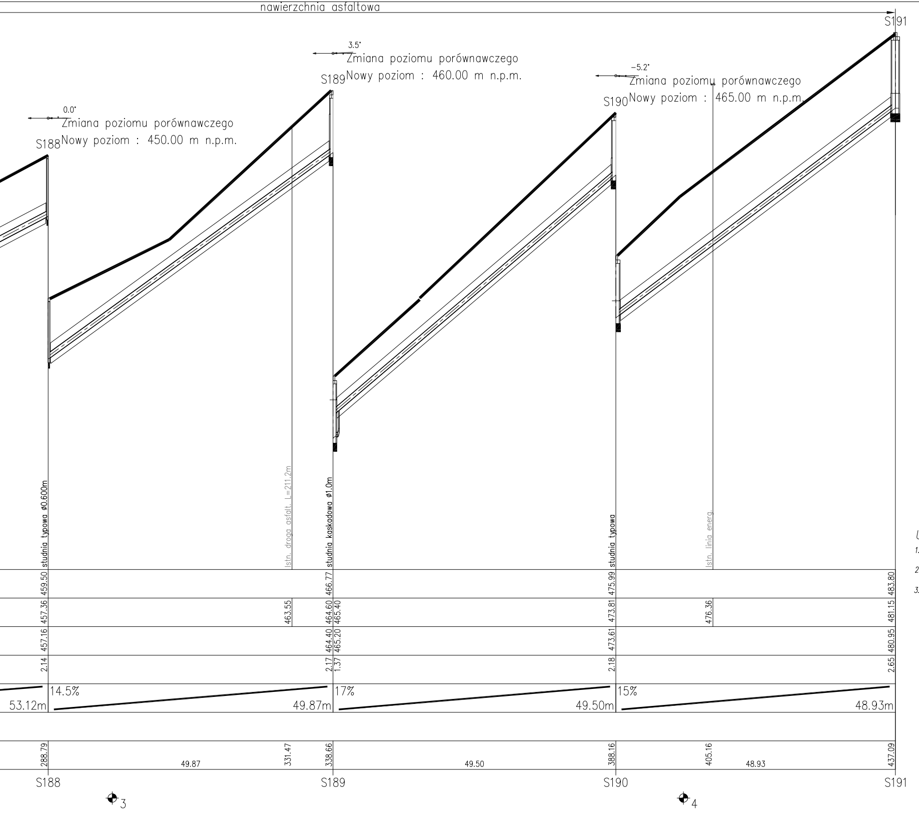
nawierzchnia asfaltowa
S191
3.5°
Zmiana poziomu porównawczego
S189 Nowy poziom : 460.00 m n.p.m.
-5.2°
Zmiana poziomu porównawczego
S190 Nowy poziom : 465.00 m n.p.m.
0.0°
Zmiana poziomu porównawczego
S188 Nowy poziom : 450.00 m n.p.m.
studnia typowa ø0.600m
Istn. droga asfalt. L=211.2m
studnia kaskadowa ø1.0m
studnia typowa
Istn. linia energ.
459.50
457.36
457.16
2.14
463.55
466.77
464.60
465.40
464.40
465.20
2.17
1.37
475.99
473.81
473.61
2.18
476.36
483.80
481.15
480.95
2.65
53.12m
14.5%
49.87m
17%
49.50m
15%
48.93m
288.79
49.87
331.47
338.66
49.50
388.16
405.16
48.93
437.09
S188
S189
S190
S191
3
4

UWAGA:

1. PRACE W REJONIE SKRZYŻOWAŃ PROWADZIĆ RĘCZNIE POD NADZOREM WŁAŚCICIELA UZBROJENIA, ZGODNIE Z WARUNKAMI OKREŚLONYMI W UZGODNIENIU I PROJEKCIE
2. PRZED WYKONANIEM KAZDEGO ODCINKA WYKONAĆ WYKOPY KONTROLNE I USTALIĆ SKRZYŻOWANIA Z UZBROJENIEM ORAZ RZĘDNE WŁACZENIA DO STUDNI I BUDYNKÓW ISTNIEJĄCYCH
3. NIE WYKLUCZA SIĘ ISTNIENIA UZBROJENIA NIE WYKAZANEGO NA PLANACH SYT-WYS. KAŻDORAZOWO WYKOPEM KONTROLNYM SPRAWDZIĆ LOKALIZACJĘ UZBROJENIA ISTN.

Załączone materiały stanowią własność firmy EKOTOM i strzeżone są prawami autorskimi. Ani umysłowe prawa własnościowe, ani dane, ani know-how, ani tajemnice interesu ora licencja dotycząca ich używania nie jest odstąpiona, zarówno pośrednio jak i bezpośrednio. Wszystkie dane dotyczą wyłącznie adresata, przekazane w celu ich oceny, których to informacji nie wolno reprodukować, przekazać osobom trzecim, oprócz tego nie można ich wykorzystywać do produkcji lub innych celów albo też upoważnić kogoś do tego, bez jednoznacznego, pisemnego zezwolenia firmy EKOTOM. Przyjęcie tego dokumentu należy rozumieć jako przyjęcie powyżej wymienionych warunków.

EKOTOM
TOMASZ NAWIEŚNIAK
www.ekotom.com.pl, e-mail: ekotom@ekotom.com.pl
43-300 Bielsko - Biała ul. Gen. St. Maczka 9/15
tel/fax: 033/496-84-94, kom 0601-859-729

Inwestor:
GMINA WILKOWICE
Ul. Wyzwolenia 25
43-365 Wilkowice

Adres inwestycji: Ul. Dębowa, Klonowa, Turystyczna, Karpacka, Brzozowa, Zawiła, 43-365 Wilkowice,

Zadanie: Budowa sieci kanalizacji sanitarnej w gminie Wilkowice - zadanie nr A3

branża: wod. - kar
faza: PB
nr proj.: P1002

Nazwa rysunku:

PROFIL KANALIZACJI SANITARNEJ

data: 02.201
skala: 1:100
1:500
rysunek: 03.

projektował:
mgr inż. Tomasz Nawieśniak (SLK/0660/PWOS/04)
podpis

opracował:
mgr inż. Monika Ciborowska
podpis