PDF stworzony przez wersję demonstracyjną pdfFactory Pro www.pdffactory.pl/

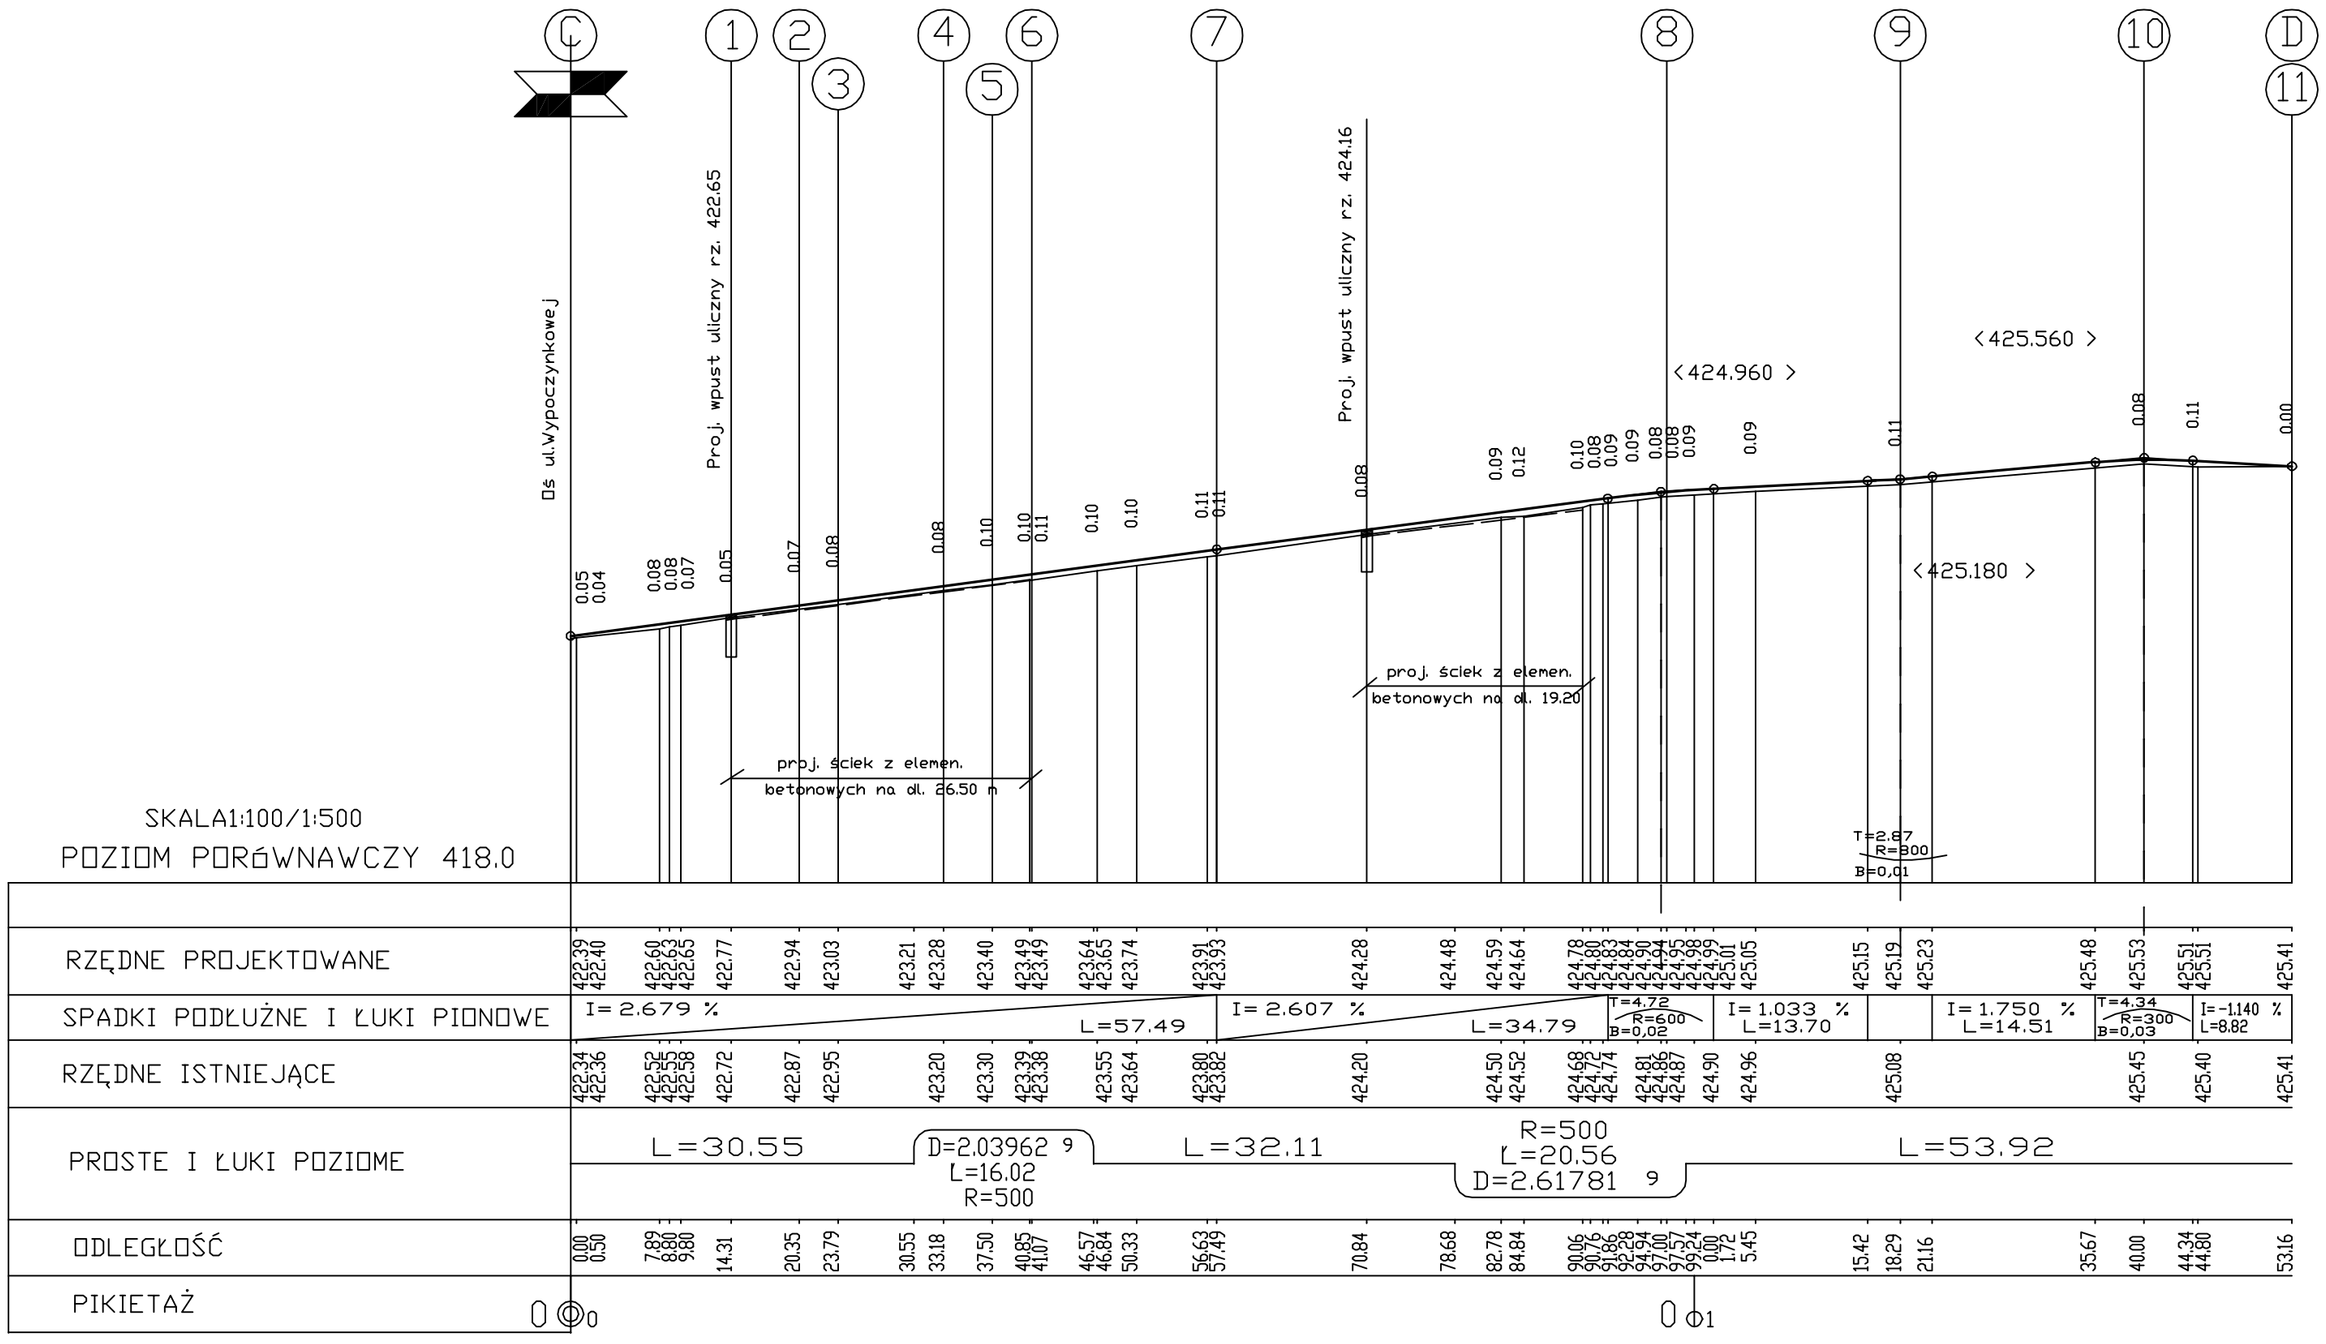


| | |
|---|---|
| Inwestor: | URZĄD GMINY WILKOWICE<br>Z SIEDZIBĄ W WILKOWICACH UL. WYZWOLENIA 25 |
| Obiekt: | ULICA WYPOCZYNKOWA - ŁĄCZNIK W WILKOWICACH |
| Temat: | PROJEKT PRZEBUDOWU ULICY |
| Tytuł rys.: | **PROFIL PODŁUŻNY** |
| Opracował: | mgr inż. Piotr Szostek<br>inż. Robert Kaczmarek |
| Nr uprawnień: | |
| Sprawdził: | Zdzisław Rakszawski |

| | |
|---|---|
| Data: | 05.2006 |
| Skala: | 1:100/500 |
| Branża: | drogowa PW |
| Nr rys.: | 6 |
| Podpis | |