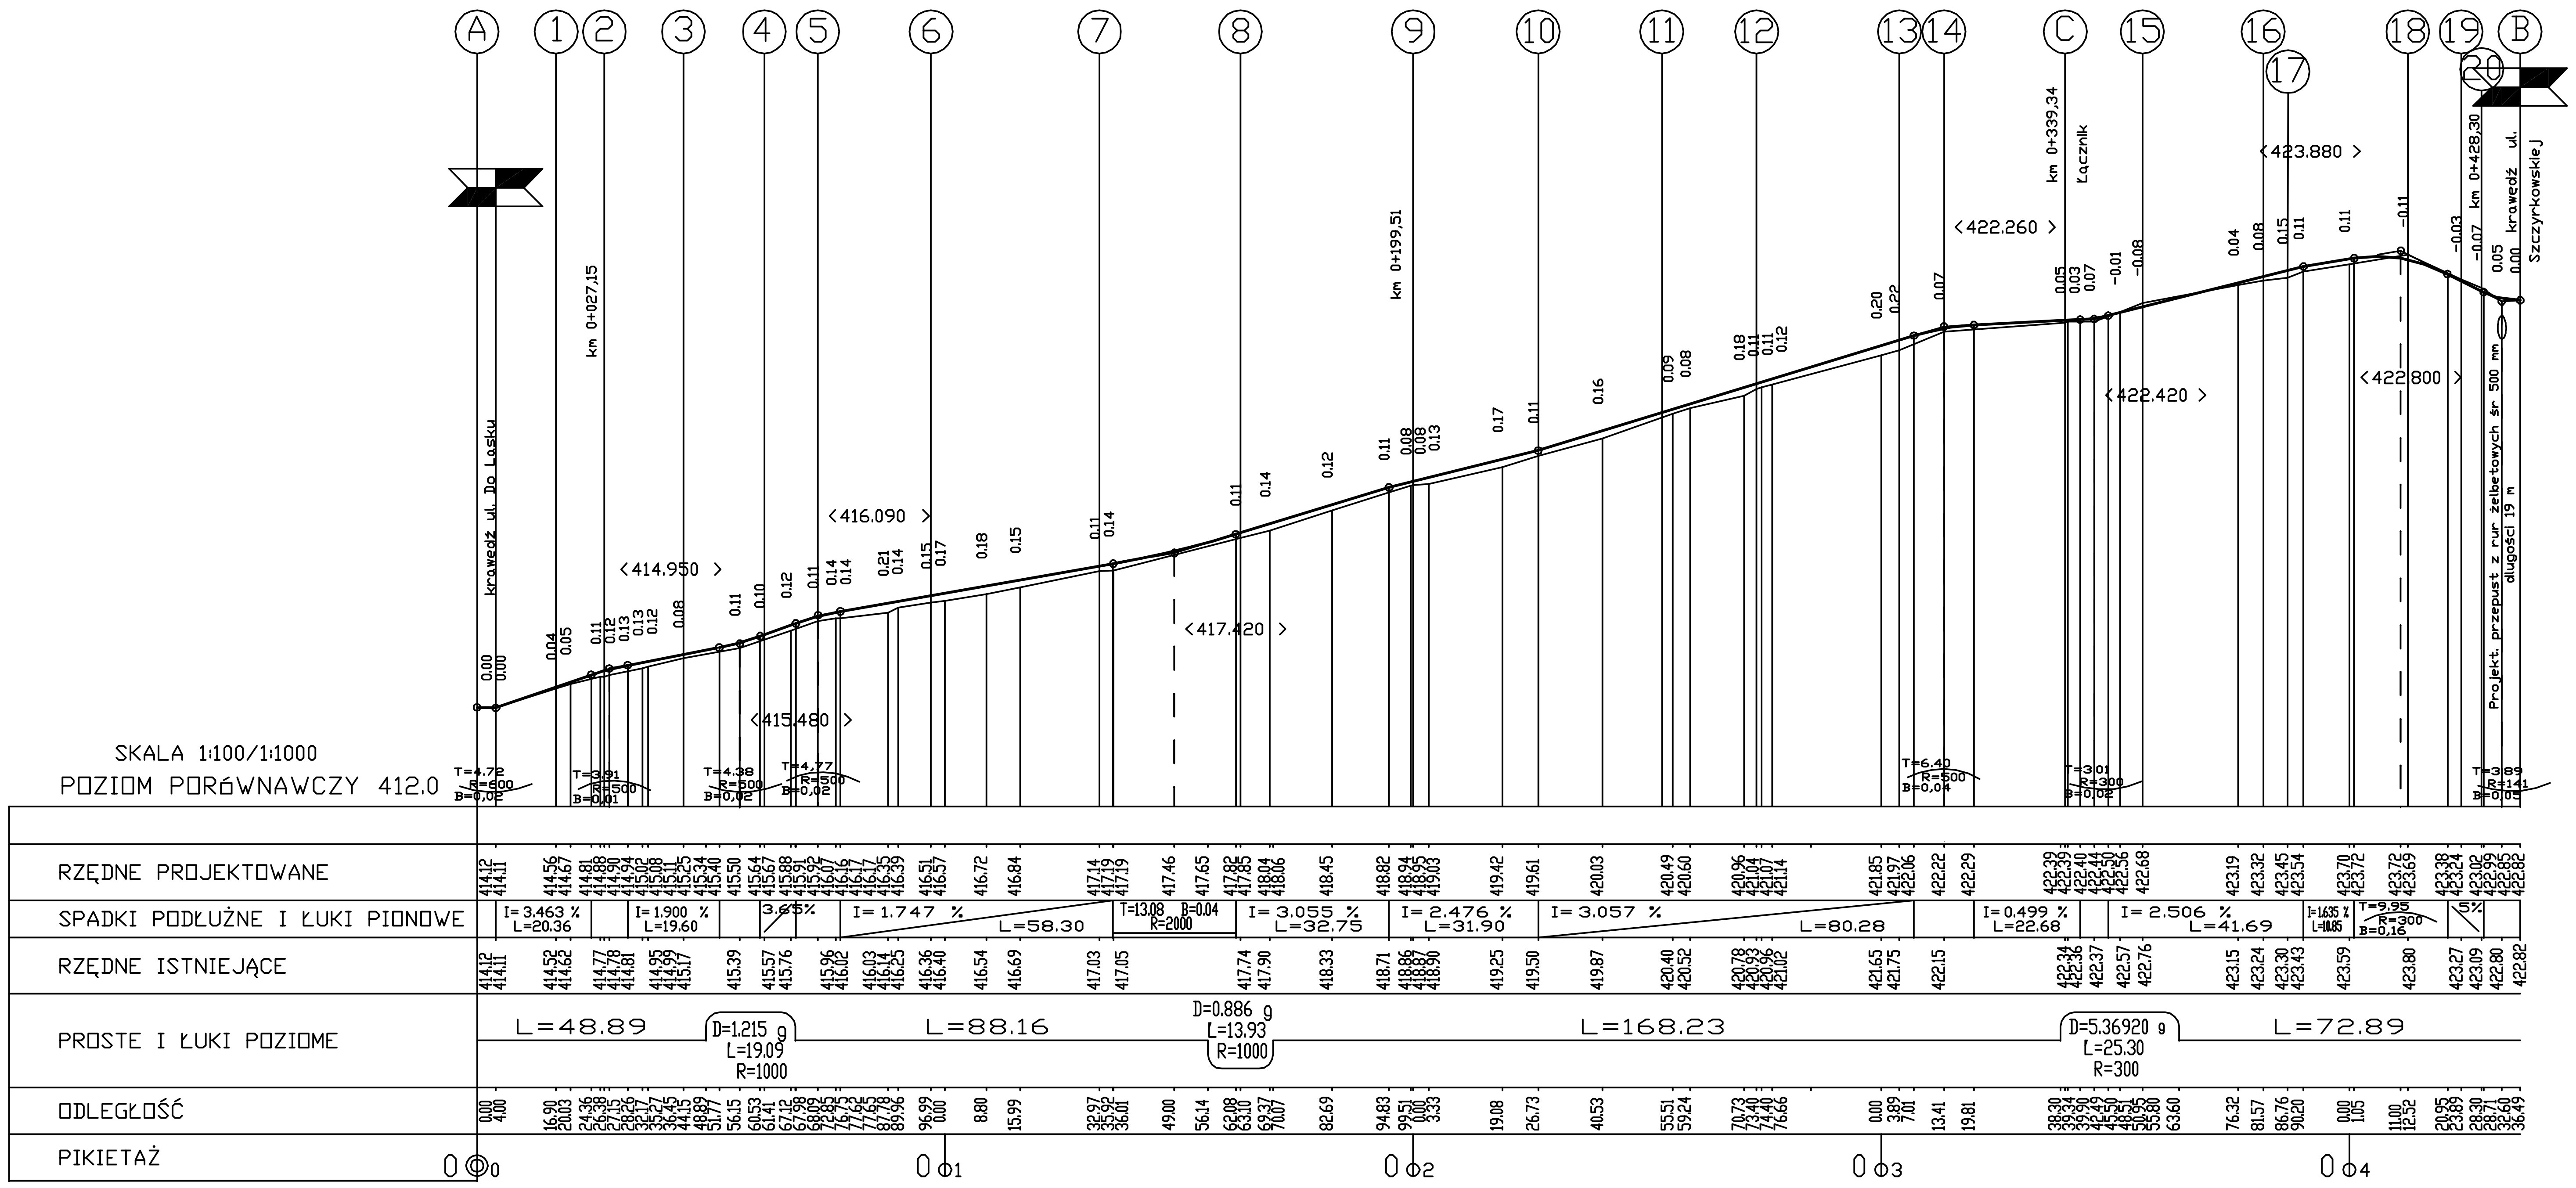

Inwestor:	URZĄD GMINY WILKOWICE Z SIEDZIBĄ W WILKOWICACH UL. WYZWOLENIA 25	Data: 05.2006
Obiekt:	ULICA WYPOCZYNKOWA W WILKOWICACH	Skala: 1:100/1000
Temat:	PROJEKT PRZEBUDOWU ULICY	Branża: drogowa PW
Tytuł rys.:	PROFIL PODŁUŻNY	Nr rys.: 5
Opracował:	mgr inż. Piotr Szostek inż. Robert Kaczmarek	Nr uprawnień:
Sprawdził:	Zdzisław Rakszawski	Podpis

PDF stworzony przez wersję demonstracyjną pdfFactory Pro www.pdffactory.pl/