


szczegół B
skala 1:10

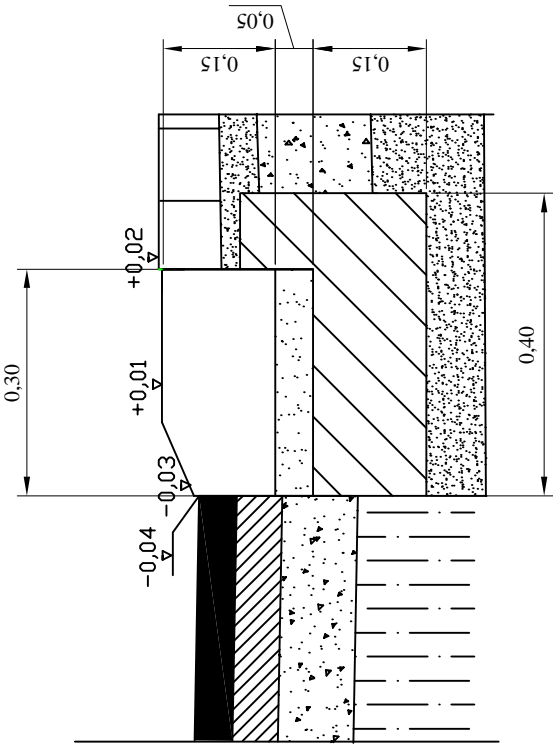

Investor:	URZĄD GMINY WILKOWICE Z SIEDZIBĄ W WILKOWICACH UL. WYZWOLENIA 25	Data: 05.2006
Obiekt:	ULICA WYPOCZYNKOWA W WILKOWICACH	Skala: 1:25
Temat:	PROJEKT PRZEBUDOWY ULICY	Branda: drogowa PW
Tytuł rys.:	PRZEKRÓJ TYPOWY Z WJAZDEM I KRAWĘŻNIKIEM	Nr rys.: 10
Opracował:	mgr inż. Piotr Szostek inż. Robert Kaczmarek	Podpis
Sprawił:	Zdzisław Rakszawski	