PDF stworzony przez wersję demonstracyjną pdfFactory Pro www.pdffactory.pl/

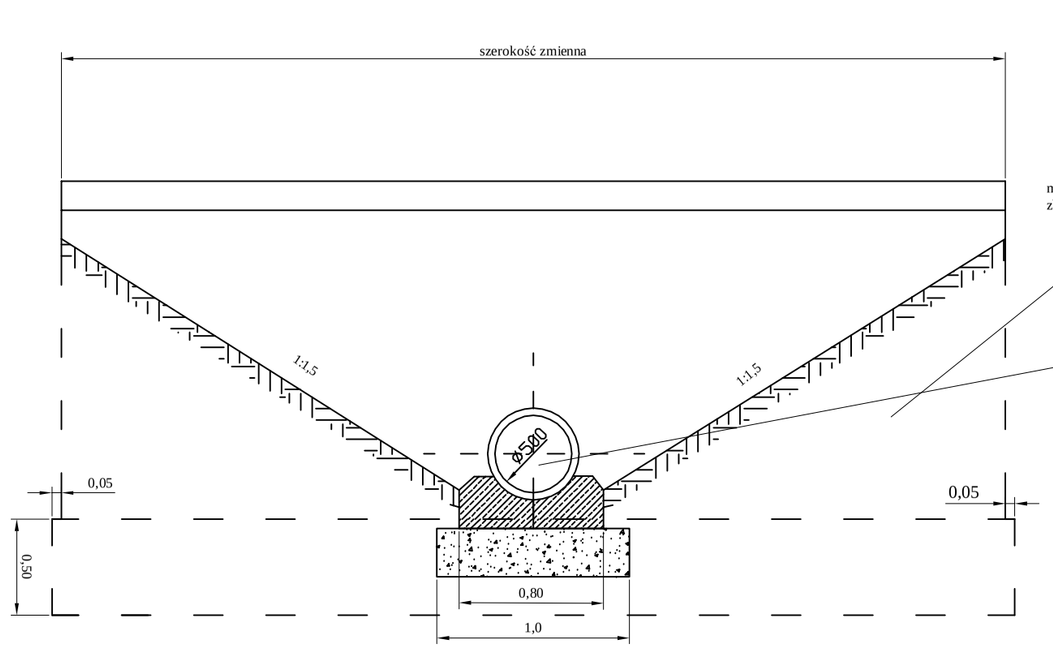

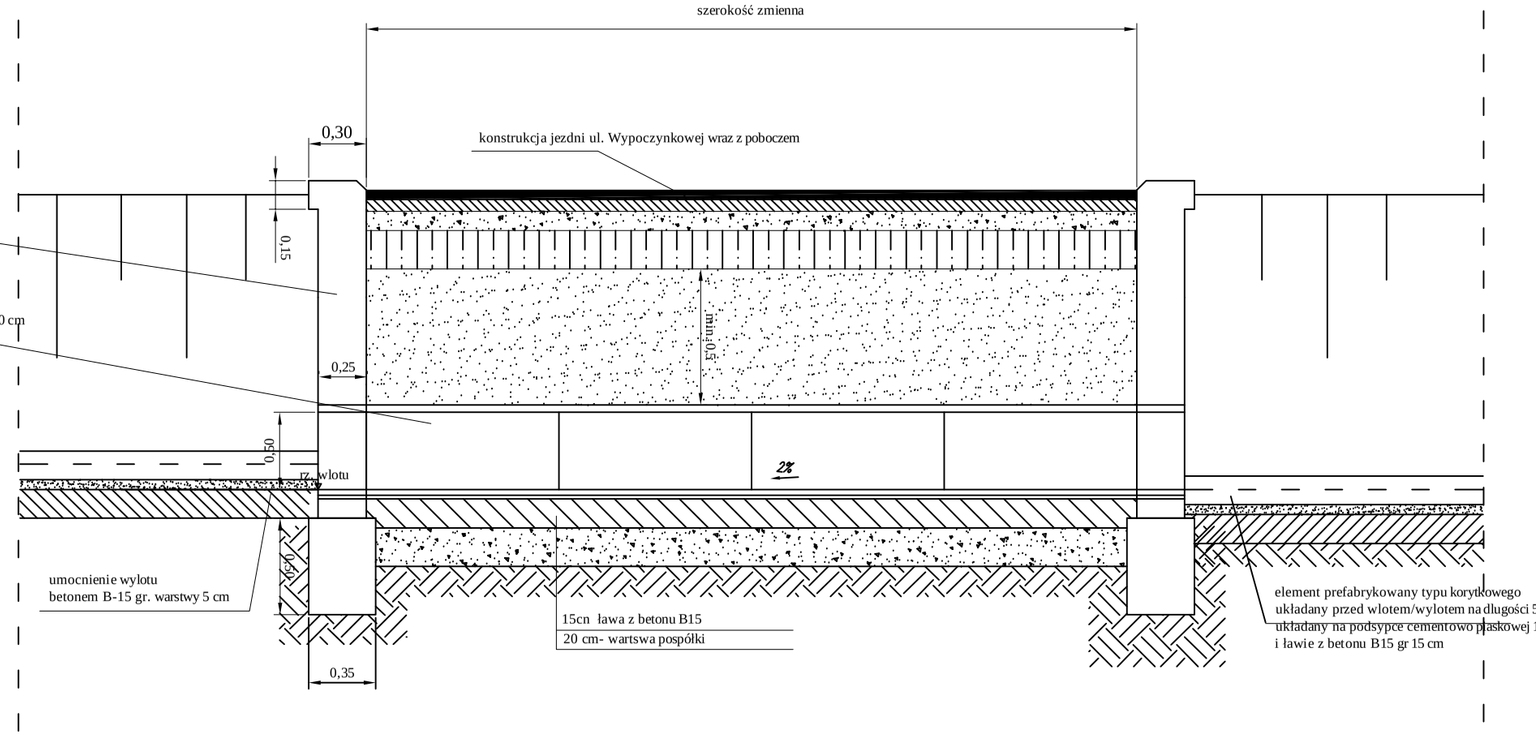

Inwestor:	**URZĄD GMINY WILKOWICE** **Z SIEDZIBĄ W WILKOWICACH UL. WYZWOLENIA 25**		*Data:* **05.2006**
Obiekt:	**ULICA WYPOCZYNKOWEJ** **W WILKOWICACH**		*Skala:* **1:25**
Temat:	**PROJEKT PRZEBUDOWY ULICY**		*Branża:* **drogowa PW**
Tytuł rys.:	**PRZEKRÓJ TYPOWY - PRZEPUST ŻELBETOWY**		*Nr rys.:* **14**
Opracował:	**mgr inż. Piotr Szostek** **inż. Robert Kaczmarek**	*Nr uprawnień:*	*Podpis*
Sprawdził:	**Zdzisław Rakszawski**		