

PLAN ZAGOSPODAROWANIA TERENU  
ZESPOŁU WIELOFUNKCYJNEGO W  
BYSTREJ 1 : 500 - PLANSZA WYMIAROWA


INWESTOR : \* bezpośredni : RADA SOLECKA W BYSTRY  
OSP BYSTRA

\* naczelný : URZĄD GMINY WILKOWICE  
DECYZJA LOKALIZACYJNA NR UAN. 7331 - B/28/00

I II III IV V VI VII VIII IX X I - TEREN DZIAŁKI W GRANICACH WŁASNOŚCI

1. ISTNIEJĄCY BUDYNEK DOMU STRAŻAKA W BYSTRY
- 1A. PARKING ASFALT. PRZED DOMEM STRAŻAKA
2. PROJ. ZADASZONA SCENA NA WOLNYM POWIETRZU
- 2A. PROJ. WIDOWNIA Z PRZEWYŻKĄ
- 2B. PROJ. SCHODY ZEWNĘTRZNE
3. PROJ. BUDYNEK ZAPLECZA SCENY / SNITARIA, SZATNIE /
- 3A. PROJ. PODCIĘN NA DEKORACJE
4. PROJ. PODJAZD GOSP. Z PLACYKIEM MANEROWYM
5. TOR ĆWICZEŃ PROSTY Z TRZEMA PASAMI SZER. PO 1.5 m
6. TOR ĆWICZEŃ WOKOŁO SCENY I WIDOWNI O L=170 m
7. WYGRODZENIA ISTN. URZĄDZEŃ I SŁUPA LINII 15 KV
8. TERENY TRAWNIKÓW, ZIELENI IZOLACYJNEJ URZĄDZONEJ

===== istn. kable energetyczne ziemne  
--- PROJ. KABLE ENERG. OSWIETL. Z OPRAWAMI PARKOWYMI  
k.s. --- istn. i proj. przyłącze do kan. sanit.  
k.d. --- istn. i proj. przyłącze do kan. deszcz. i drenaż.  
• OOOO proj. zieleń ozdobna  
• OOOO istn. zieleń ozdobna pozostawiona  
--- strefa 6 m. linii 15 kv

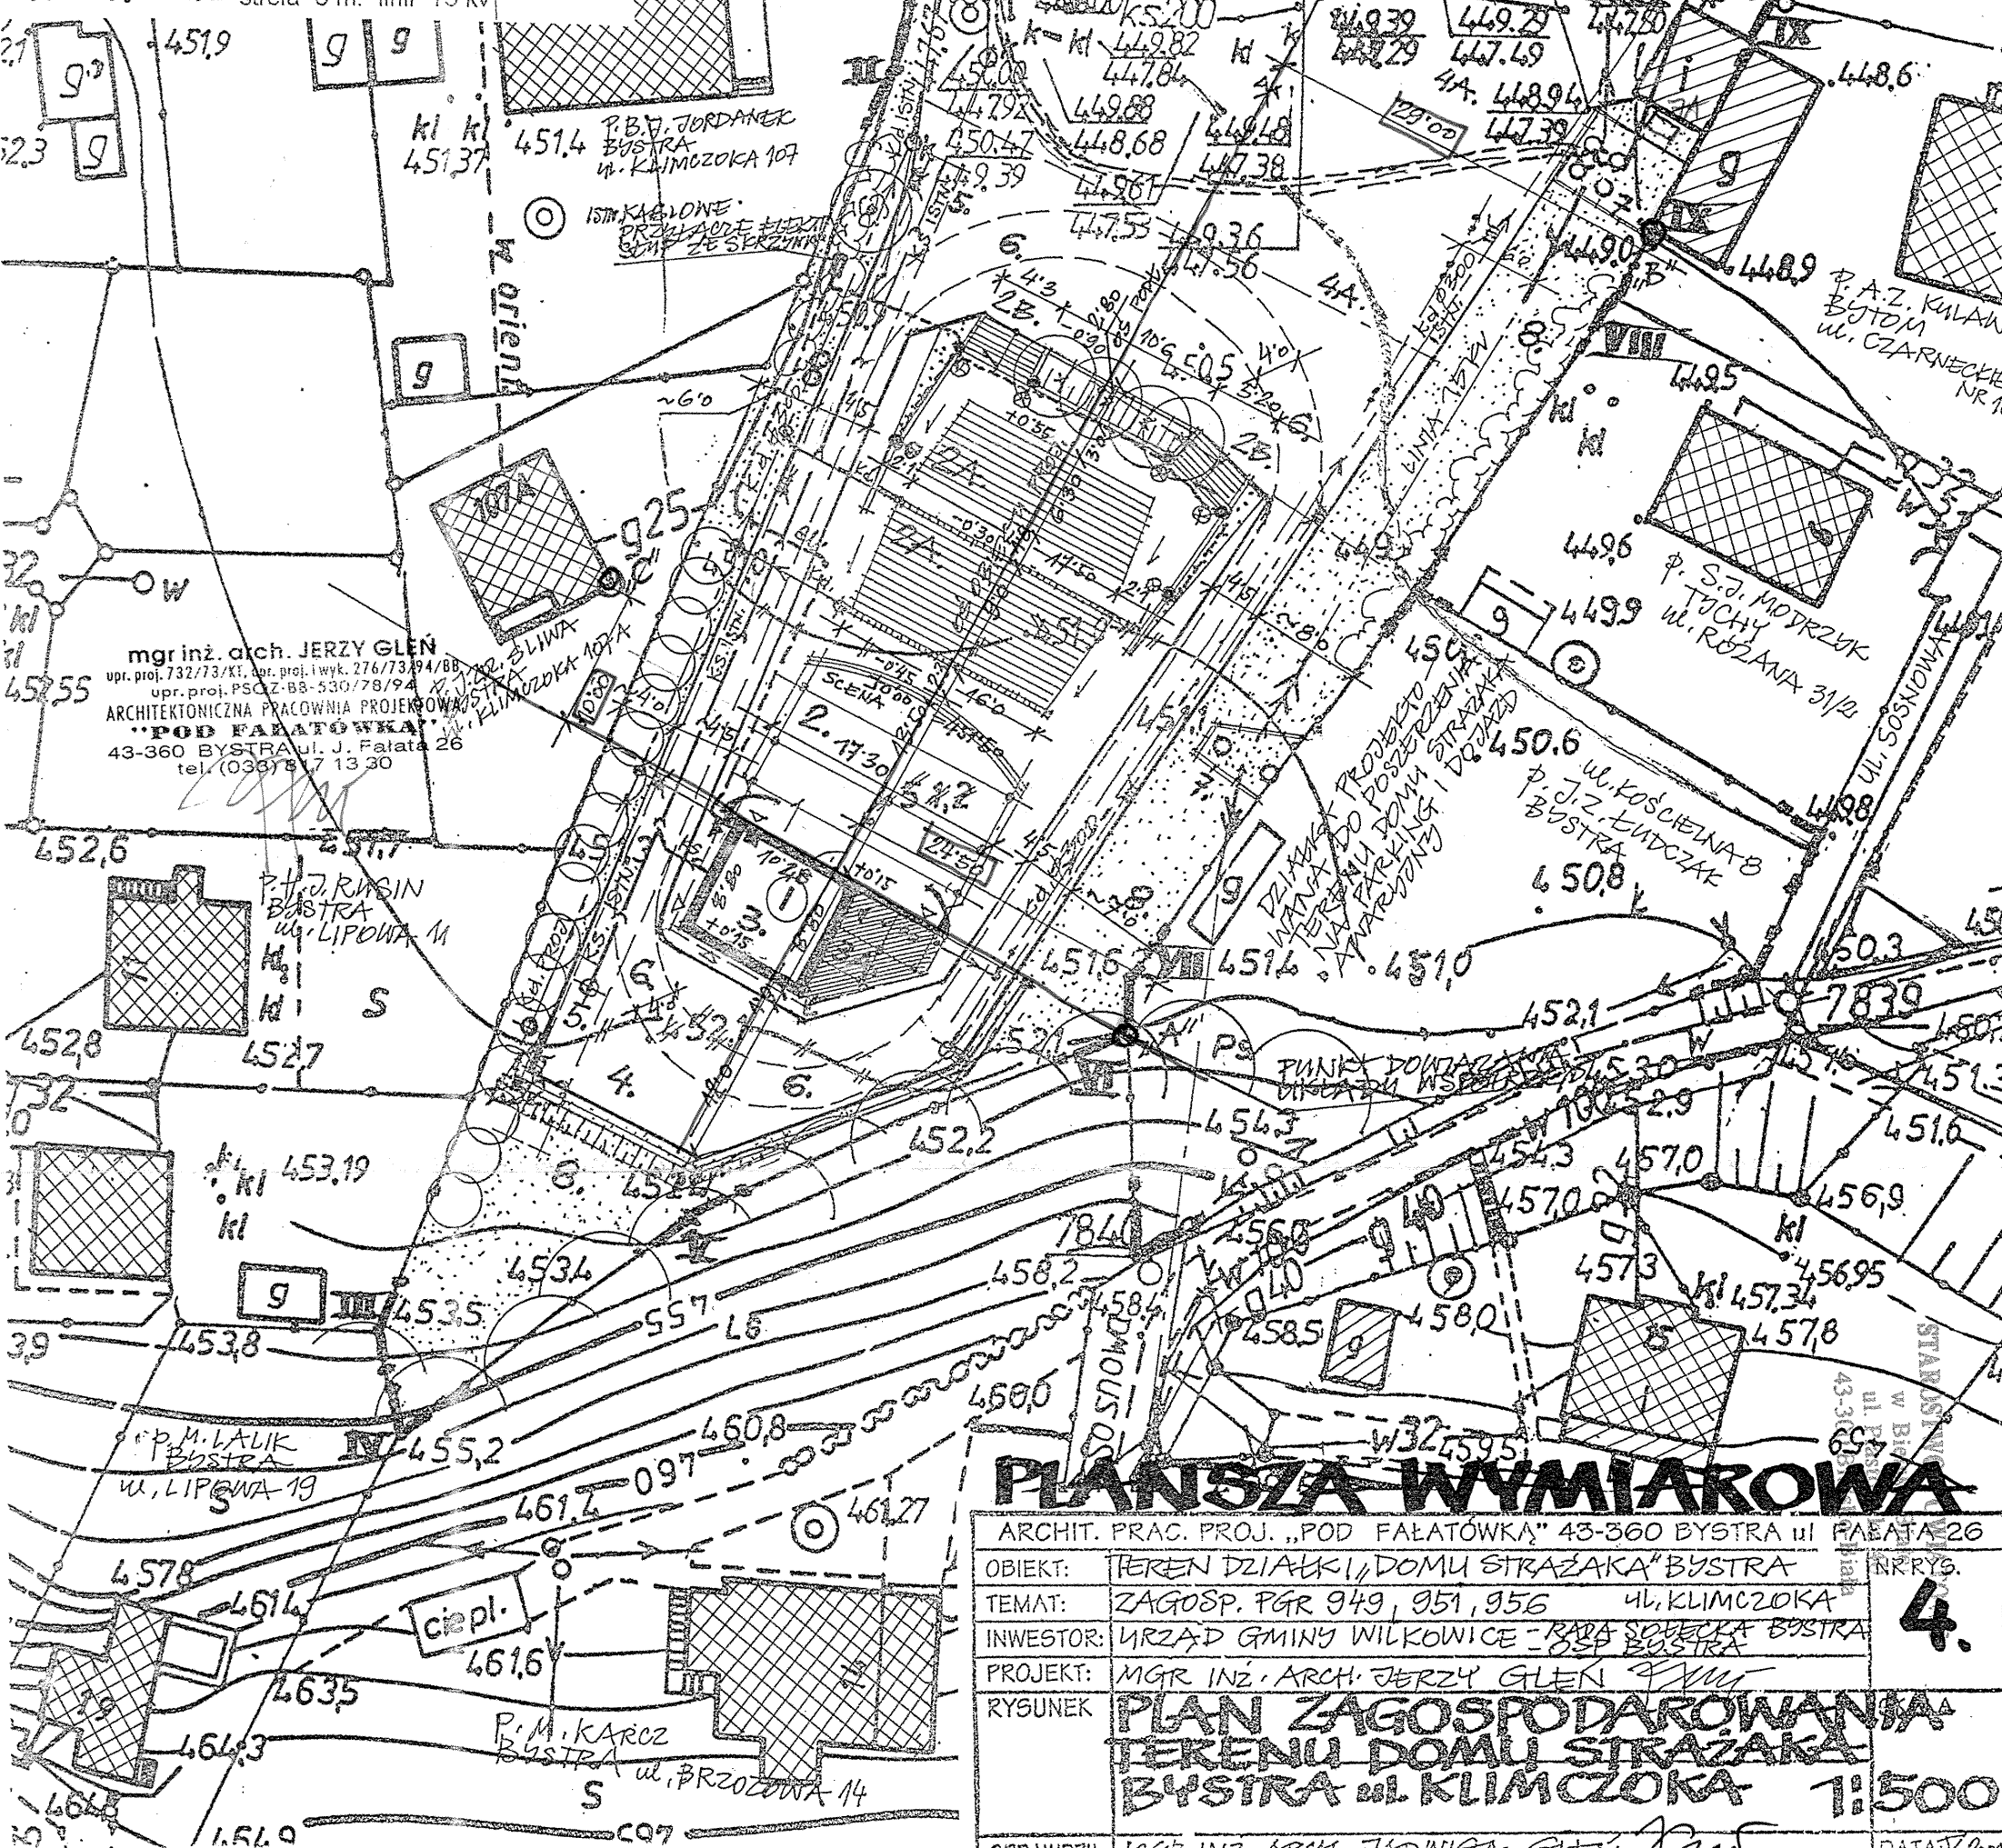

PLANSZA WYMIAROWA

ARCHIT. PRAC. PROJ. „POD FAŁATÓWKĄ” 43-360 BYSTRA ul. FAŁATA 26			NR RYS. <b>4.</b>
OBIEKT:	TEREN DZIAŁKI „DOMU STRAŻAKA” BYSTRA		
TEMAT:	ZAGOSP. PGR 949, 951, 956 ul. KLIMCZOKA		
INWESTOR:	URZĄD GMINY WILKOWICE - RADA SOLECKA BYSTRA		
PROJEKT:	MGR INŻ. ARCH. JERZY GLEŃ		
RYGUNEK	PLAN ZAGOSPODAROWANIA TERENU DOMU STRAŻAKA BYSTRA ul. KLIMCZOKA 1:500		
SPRAWDZIŁ:	MGR INŻ. ARCH. JADWIGA GLEŃ	DATA: V 2001	