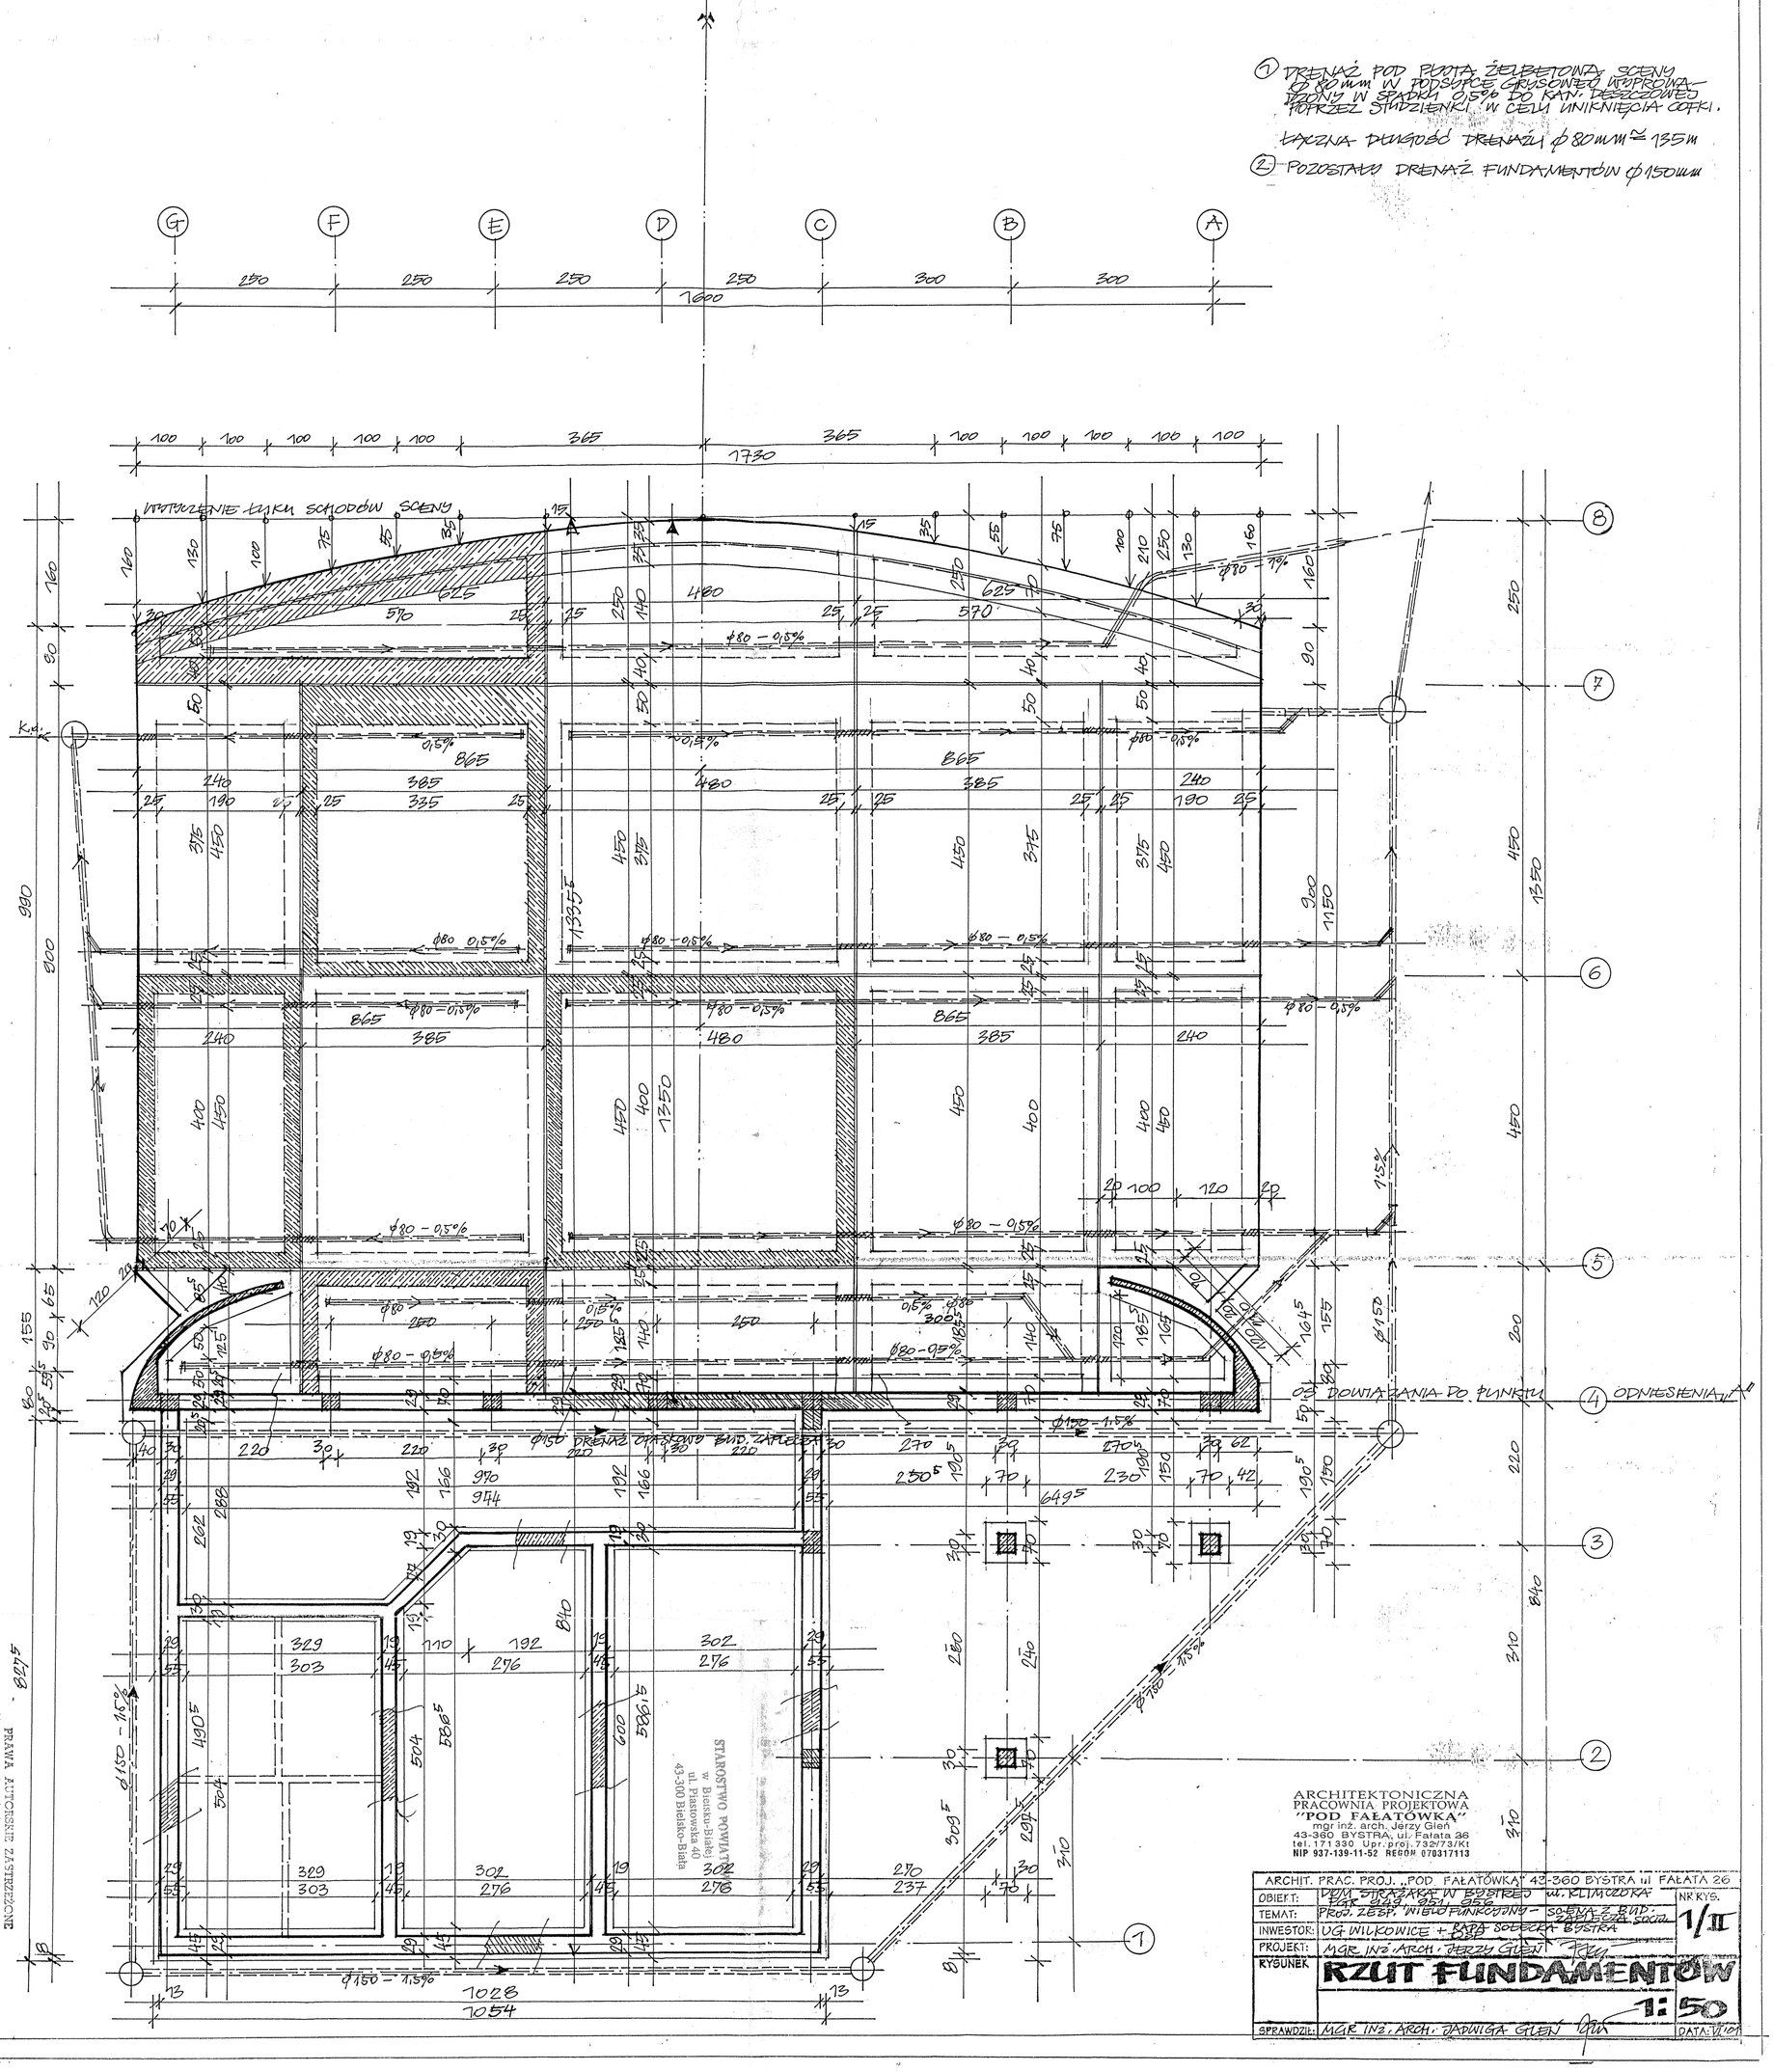

PRAWA AUTORSKIE ZASTRZEŻONE
Niniejszy projekt architektoniczny jest chroniony prawem autorskim zgodnie z art. 1 i 4 Ust. z 10 lipca 1952 r. o prawie autorskim. (Dz. Ust. Nr 34 poz. 234 wraz z późniejszymi zmianami)

ARCHITEKTONICZNA PRACOWNIA PROJEKTOWA "POD FAŁATÓWKĄ" mgr inż. arch. Jerzy Gleń 43-360 BYSTRA, ul. Fałata 26 tel. 171330 Upr. proj. 732/73/Kt NIP 937-139-11-52 REGON 070317113

1/II