


STAROSTWO POWIATOWE  
w Bielsku-dziątej  
ul. Miastowska 10  
43-300 Bielsko-Biała

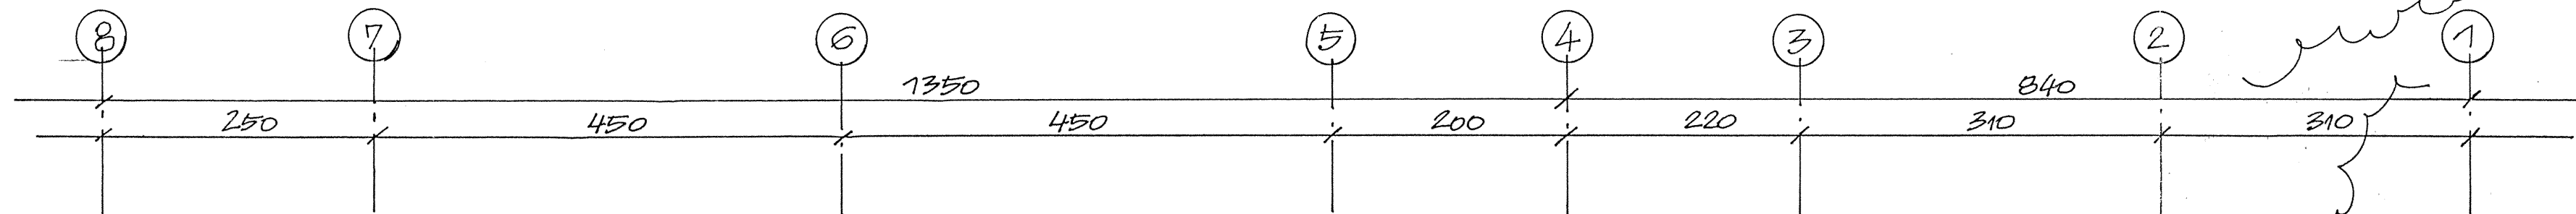

ARCHITEKTONICZNA  
PRACOWNIA PROJEKTOWA  
"POD FAŁATÓWKĄ"  
mgr inż. arch. Jerzy Gień  
43-360 BYSTRA ul. Fałata 26  
tel. 71-330, Upr. Proj. 732/73/K1

ARCHIT. PRAC. PROJ. „POD FAŁATÓWKĄ” 43-360 BYSTRA ul. FAŁATA 26	
OBIEKT: DOM STRAŻAKA W BYSTRZEJ ul. KLIMCZOKA 949, 951 NR RYB.	
TEMAT: ZESPÓŁ WIELOFUNKC. - BUD. ZAPŁ. SZATN. - SOC. 10/II	
INWESTOR: UG WILKOWICE + RADA SOŁECKA i OSP BYSTRA	
PROJEKT: MGR INŻ. ARCH. JERZY GIEN JM	
RYBUNEK	
<b>ELEWACJA ZACHODNIA</b>	SKALA <b>1:50</b>
SPRAWDZIŁ: MGR INŻ. ARCH. JADWIGA GIEN JM	DATA: VII/01