


Zapiniowano pod wzgledem zgodnosci z przepisami  
bezpieczenstwa i higieny pracy oraz wymaganiami  
ergonomii:  
1) bez zastrzezen  
2) z zastrzezeniami wymienionymi w zalaczonej opinii

inż. poż. Jan Rudnicki  
Rzecznik do spraw bezpieczenstwa  
i higieny pracy  
Data 05.10.96  
Lp. opinii 268/96

nr opr. GIP 088/96 w grupach 1.1, 1.2, 1.3, 1.4  
42-330 Bielsko-Biala, ul. Krakowska 68  
tel. 033 439 44 14, kom. 0 668 035 650  
tel. dom. 033 438 62 21

RZECZOSNAWCA d/s ZABEZPIECZEN  
PRZECIWOPOZAROWYCH  
mł. bryg. w st. spocz. inż. Jan Rudnicki Nr opr. 253/93  
Bielsko-Biala, dnia 05.10.96  
Zgodnosci projektu z wymaganiami  
ochrony przeciwpozarowej  
stwierdzam

bez uwag z uwagami:

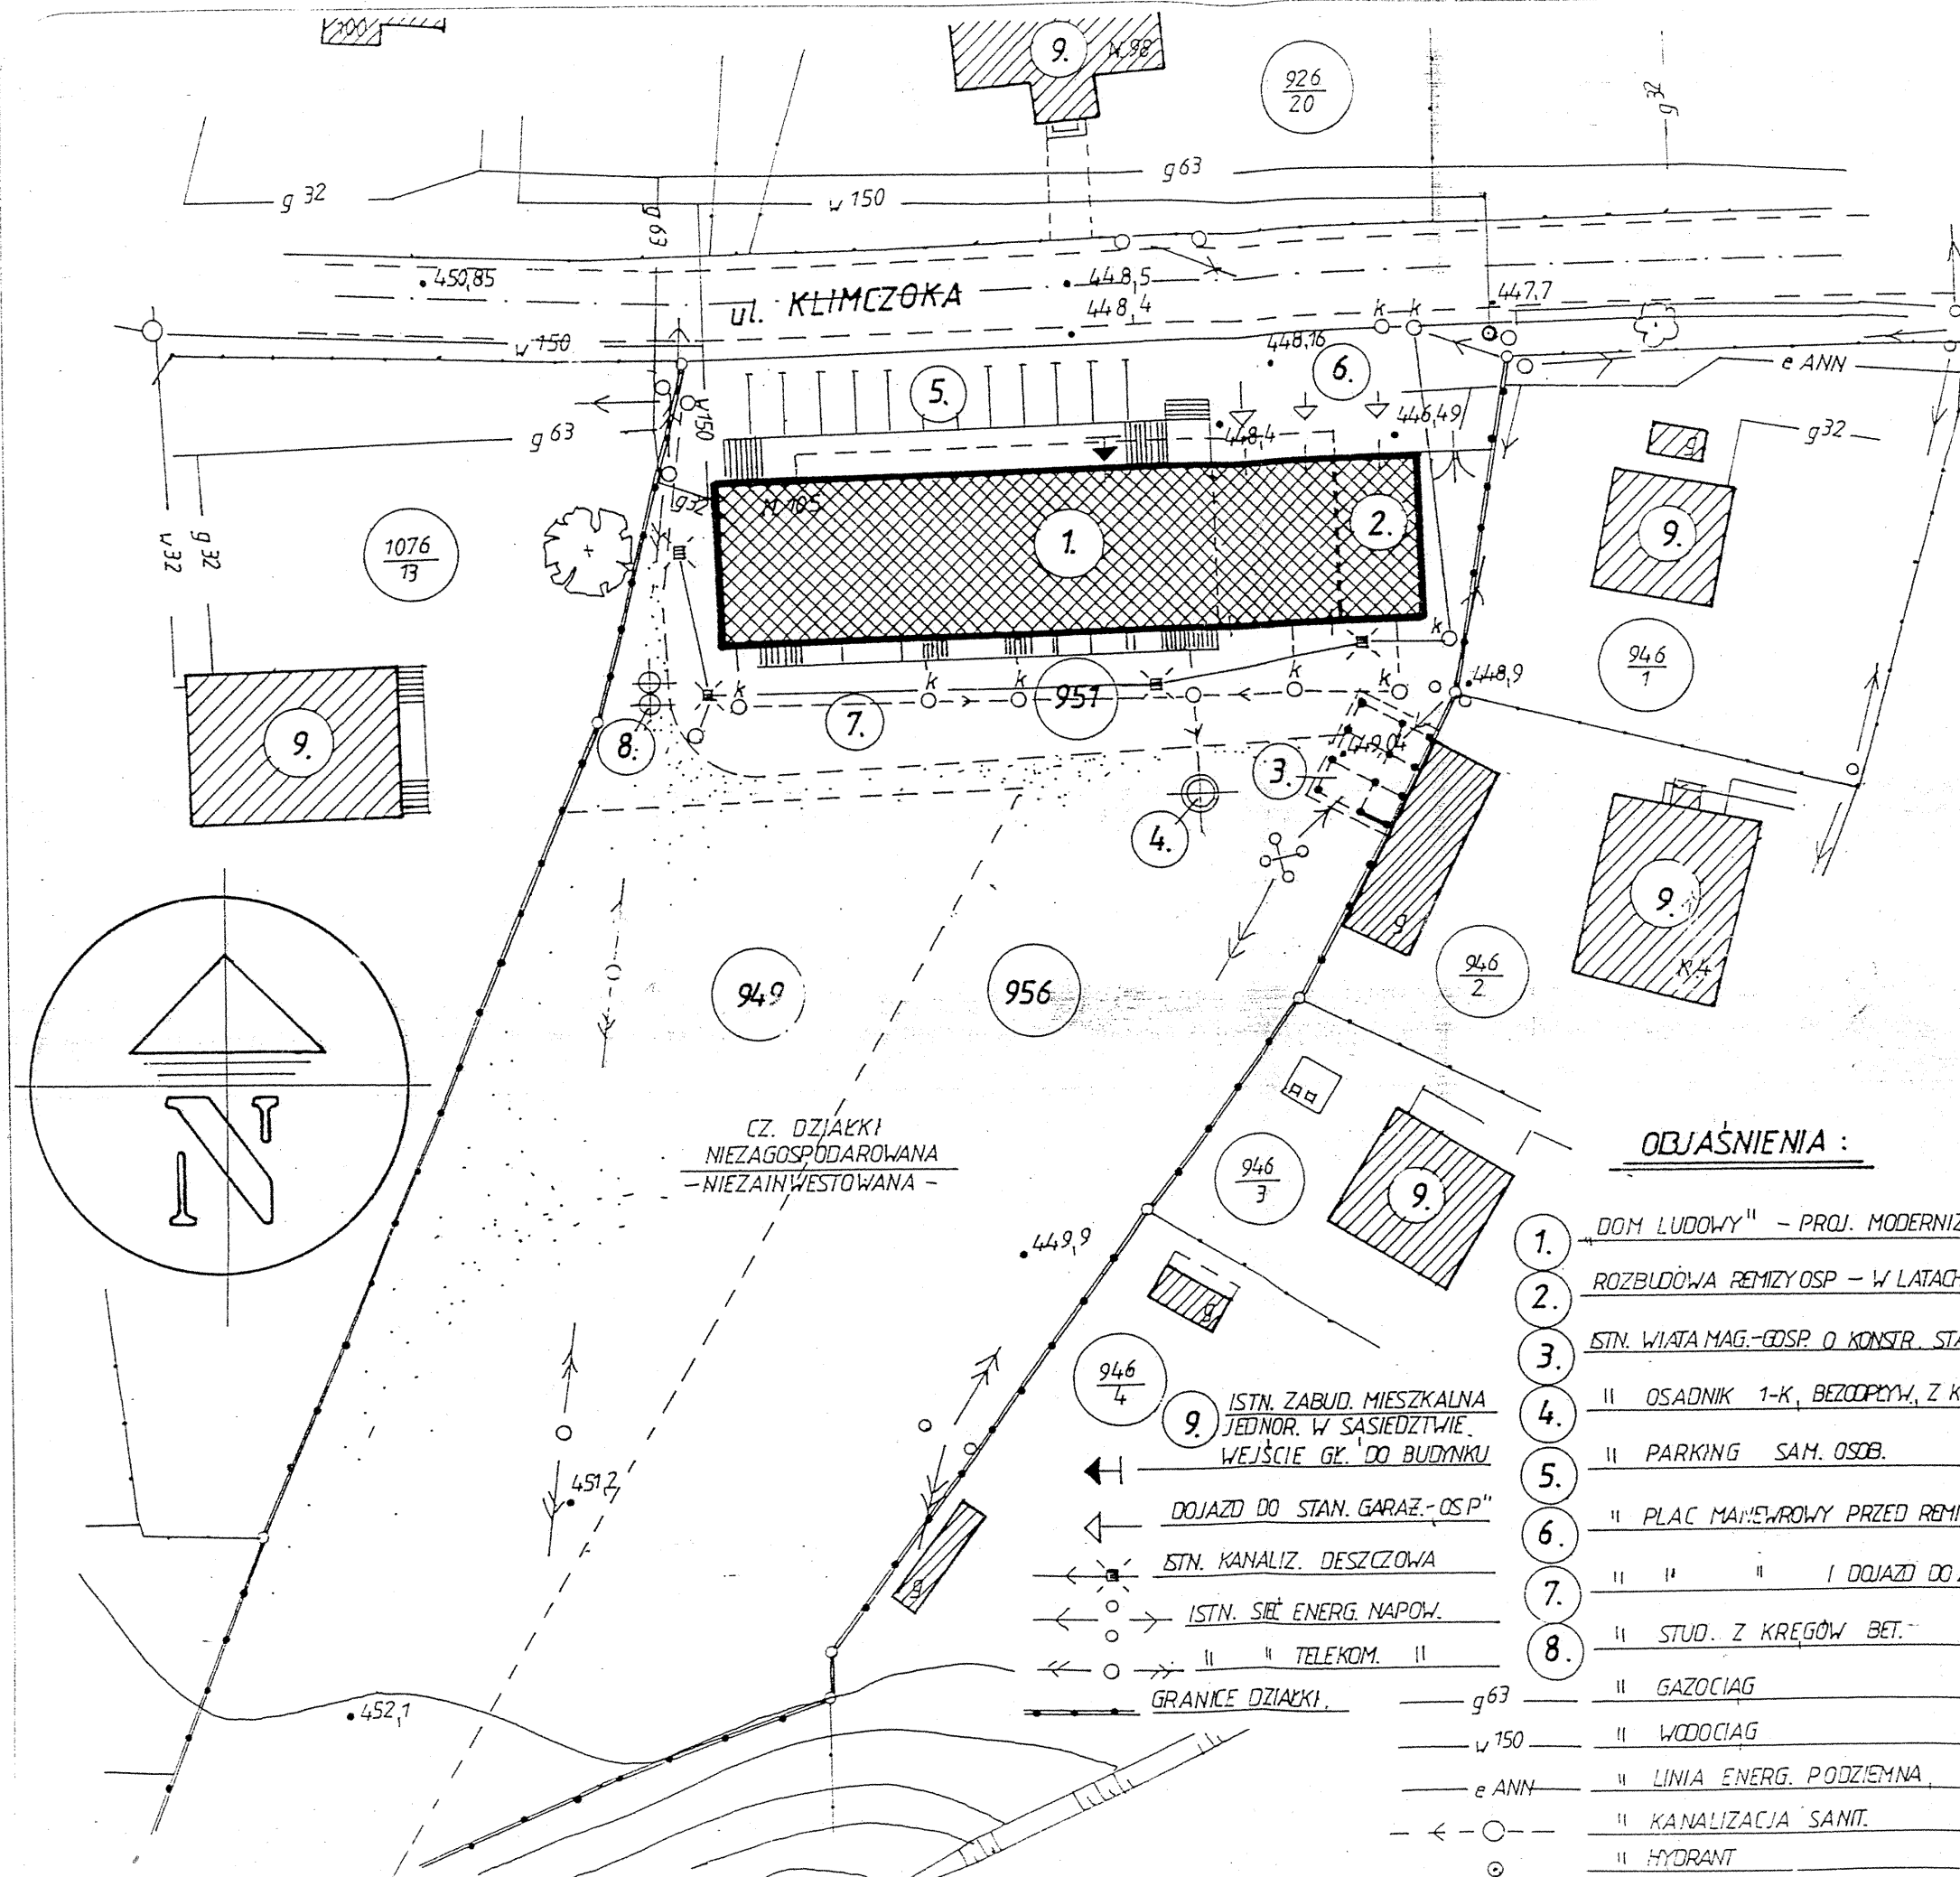

# OBJAŚNIENIA :

1. DOM LUDOWY" - PROJ. MODERNIZACJA
  2. ROZBUDOWA REMIZY OSP - W LATACH 1986-88
  3. STN. WIATA MAG.-GOSP. O KONSTR. STALOWEJ.
  4. II OSADNIK 1-K, BEZOPECZYW. Z KREGOW BET.
  5. II PARKING SAM. OSOB.
  6. II PLAC MANEWROWY PRZED REMIZA OSP
  7. II " " I DOJAZD DO ZAPLECZA
  8. II STUD. Z KREGOW BET.
- II GAZOCIAG  
II WODOCIAG  
II LINIA ENERGI. PODZIEMNA  
II KANALIZACJA SANIT.  
II HYDRANT

OBIEKT:	DOM LUDOWY ORAZ OCHOTNICZA STRAZ POZARNA BYSTRA KR. UL. KLIMCZOKA 105
INWESTOR:	URZAD GMINY Wilkowice
TYTUŁ RYS.	PLAN SYTUACYJNY
BRANZA:	instalacyjna
PROJEKTOWAL:	Edward MIKA
SPRAWDZAL:	Edward NOWAK
SKALA:	1:100
DATA:	09.2006
NR RYS.	01
PODPIS:	Edward Nowak upr. w zakresie inst. sanitarnych Nr ewid. upr. 38/M/94

Edward MIKA Bielsko-Biala ul. Bukowa 14 tel. 0 693 620 688