


RZUT KOTŁOWNI 1: 50

OZNACZENIA:


- — — — — instalacja c.o. (zasilanie i powrót)
- g — — — — — instalacja gazu
- w — — — — — instalacja wody zimnej
- k — — — — — kanalizacja sanitarna

Przekrój A-A 1:50

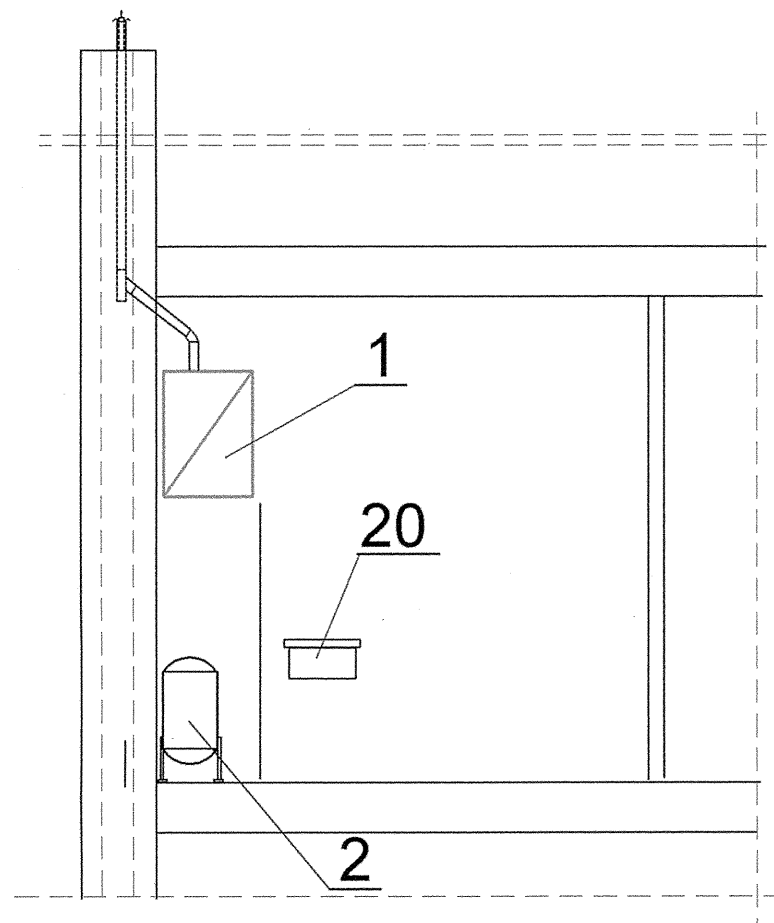

Zaprojektowano pod względem zgodności z przepisami bezpieczeństwa i higieny pracy oraz wymaganiami ergonomii:  
 1) bez zastrzeżeń  
 2) z zastrzeżeniami wymienionymi w załączonej opinii  
 inż. poż. Jan Rudnicki  
 Rzeczoznawca ds. spraw bezpieczeństwa i higieny pracy  
 nr upr. GIP 029/99 w gusach 1.1, 1.2, 1.3, 1.4  
 43-300 Bielsko-Biala, ul. Krakowska 68  
 tel. 033 499 44 14, kom. 0 669 035 650  
 tel. dom. 033 498 68 21  
 Data 05.10.06  
 Lp. opinii 208/06

RZECZOWNAWCA d/s ZABEZPIECZEŃ PRZECIWPÓŻAROWYCH  
 mł. bryg. w st. spocz. inż. Jan Rudnicki Nr upr. 253/93  
 Bielsko-Biala, dnia 05.10.06  
 Zgodność projektu z wymaganiami ocenił i przeciwpożarowej stwierdzam  
 bez uwag  
 uwagi:

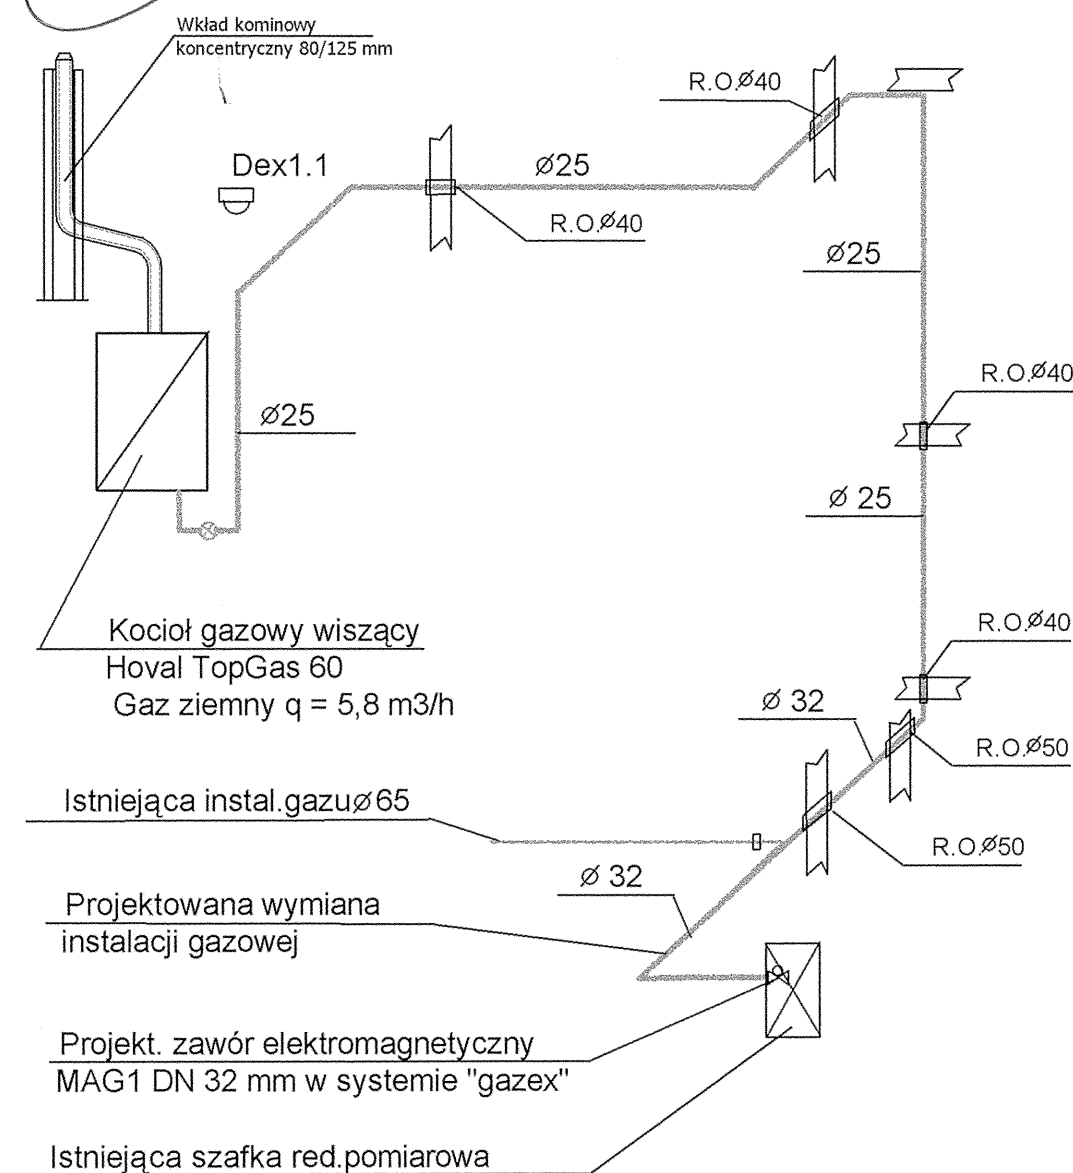

OBIEKT: DOM LUDOWY ORAZ OCHOTNICZA STRAŻ POŻARNA BYSTRA KR. UL. KLIMCZOKA 105			
INWESTOR: URZĄD GMINY Wilkowice		TEMAT: projekt budowlano-wykonawczy źródła ciepła oraz instalacji gazu	
TYTUŁ RYS.: RZUT KOTŁOWNI, PRZEKRÓJ -aksonometra instalacja gazu			SKALA: 1 : 50
BRANŻA: instalacyjna	FAZA: P.B.W.	DATA: 09.2006	NR RYS.: 1
PROJEKTOWAŁ:  Edward MIKA  Edward NOWAK  SPRAWDZAŁ :		PODPIS:	PIECZĄTKA:  Edward Nowak upr. w zakresie inst. sanitarnych Nr ewid. upr. 3.../84  <i>Tauy</i>
Edward MIKA Bielsko - Biała ul. Bukowa 14 tel. 0 693 620 688			