


SCHEMAT TECHNOLOGICZNY ŹRÓDŁA CIEPŁA

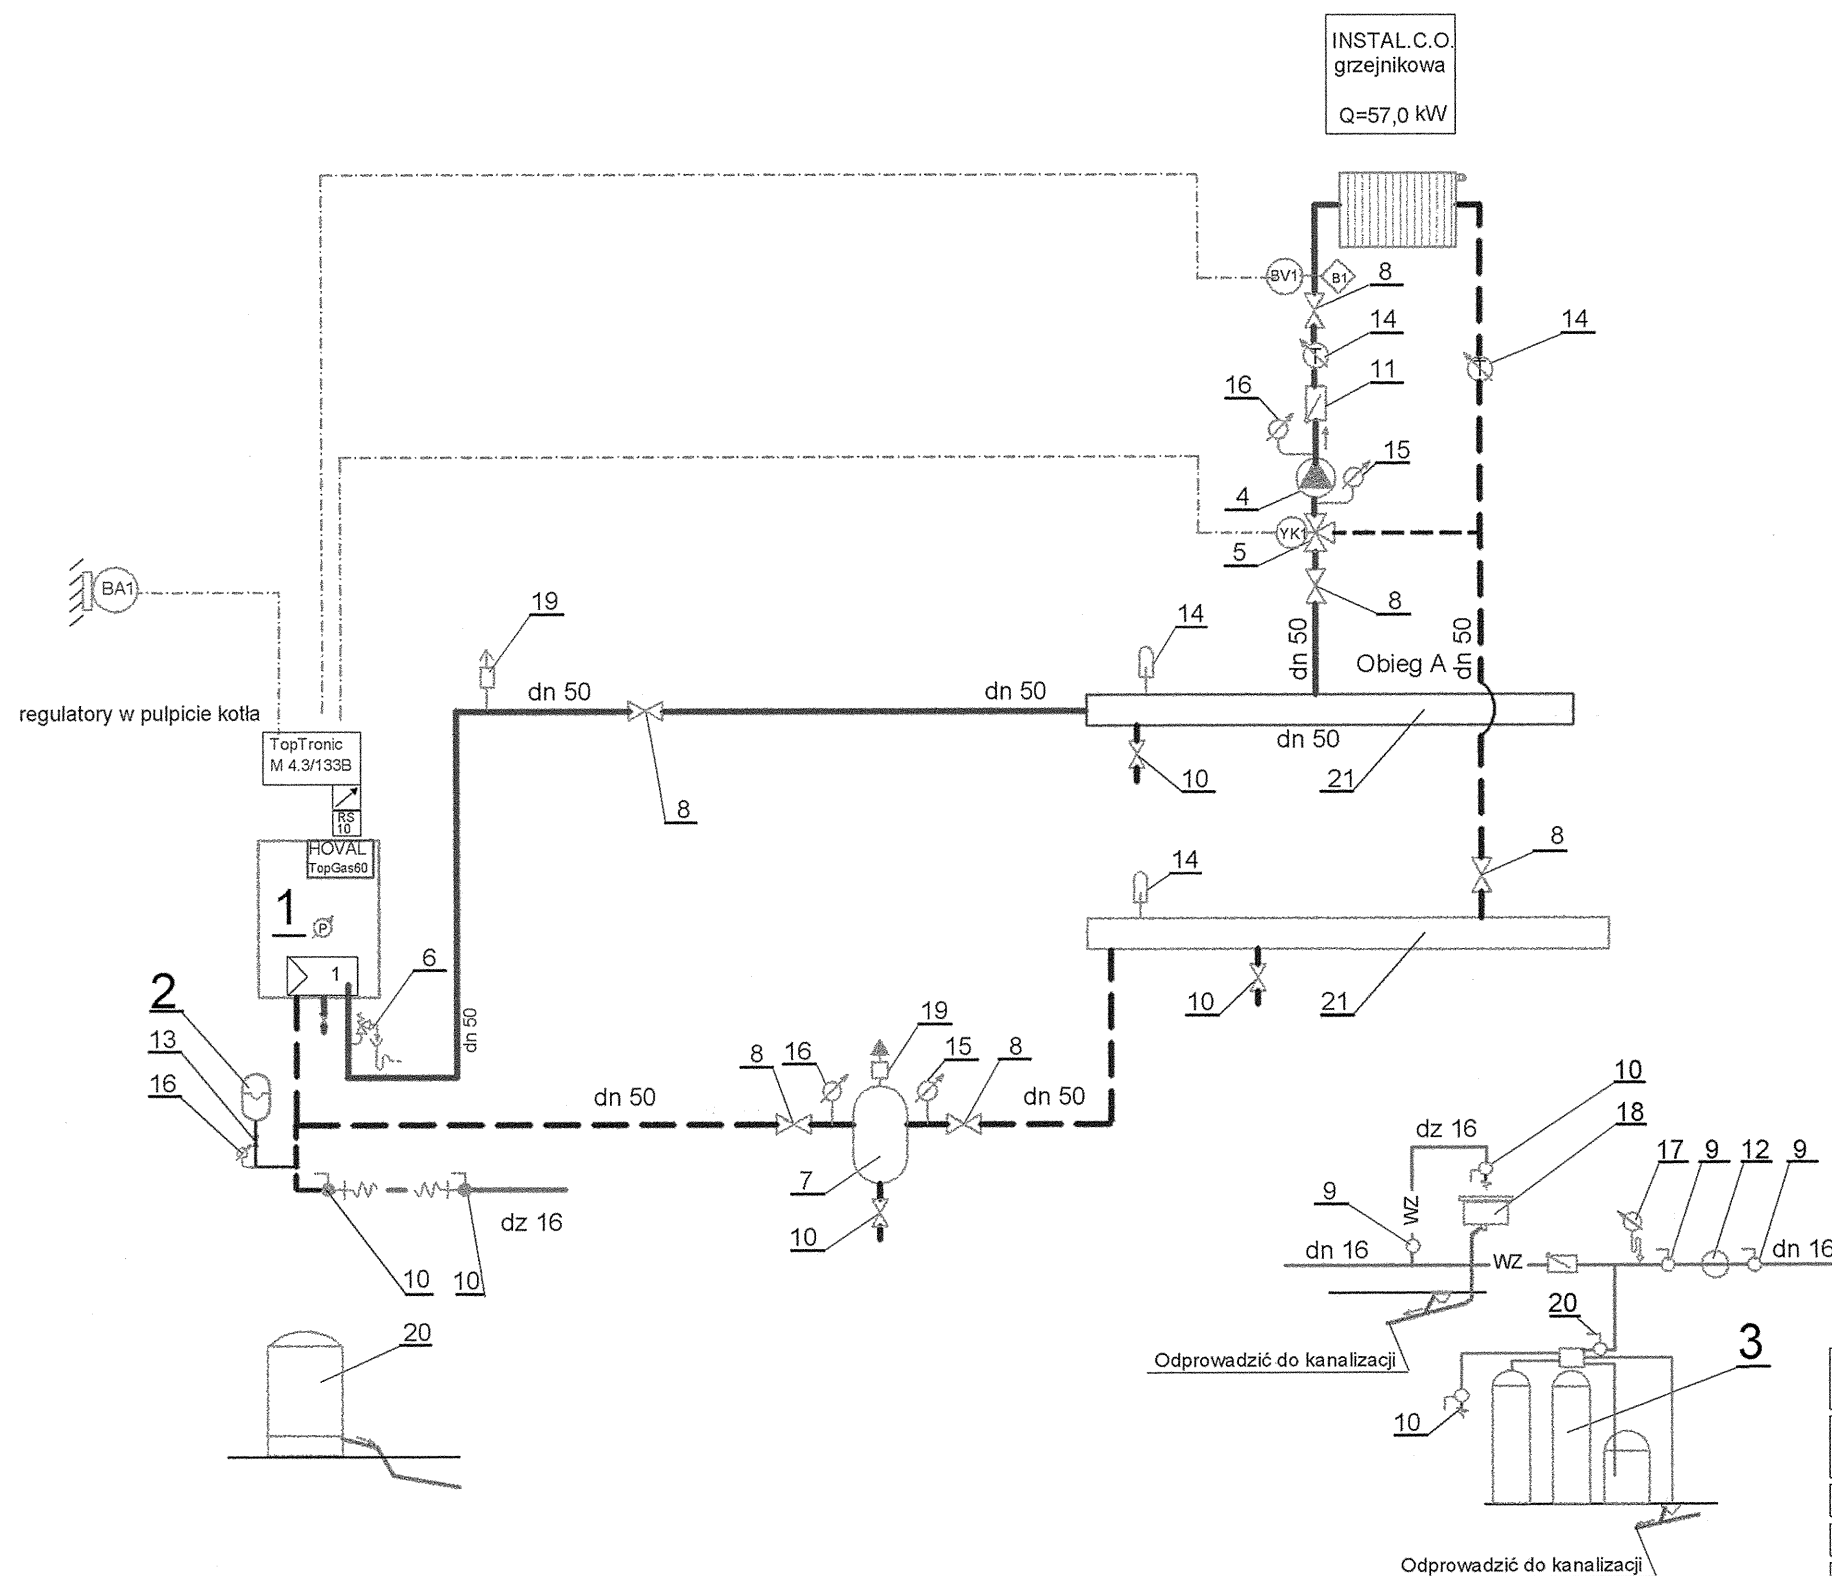

OZNACZENIA:

- instalacja c.o. (zasilenie i powrót)
- WZ instalacja wody zimnej
- kanalizacja sanitarna

Uwaga:

- specyfikacja materiałów i urządzeń wg opisu technicznego
- system uzdatniania EPURO zastosować tylko w przypadku nie spełnienia wymogów firmy Hoval co jakości wody.

OBIEKT: BUDYNEK OCHOTNICZEJ STRAŻY POŻARNEJ BYSTRA UL. KLIMCZOKA 105			
INWESTOR: URZĄD GMINY Wilkowice		TEMAT: Projekt budowlano-wykonawczy kotłowni gazowej oraz instalacji gazu	
TYTUŁ RYS.: SCHEMAT TECHNOLOGICZNY ŹRÓDŁA CIEPŁA		SKALA:	
BRANŻA: instalacyjna	FAZA: P.B.	DATA: 05.2006	NR RYS.: 2
PROJEKTOWAŁ: Edward MIKA		PODPIS: PIECZĄTKA:	
SPRAWDZAŁ: Edward NOWAK		Edward Nowak upr. w zakresie inst. sanitarnych Nr ewid. upr. 38/M/84	
Edward MIKA Bielsko-Biała ul. Bukowa 14 tel. 0 693 620 688			