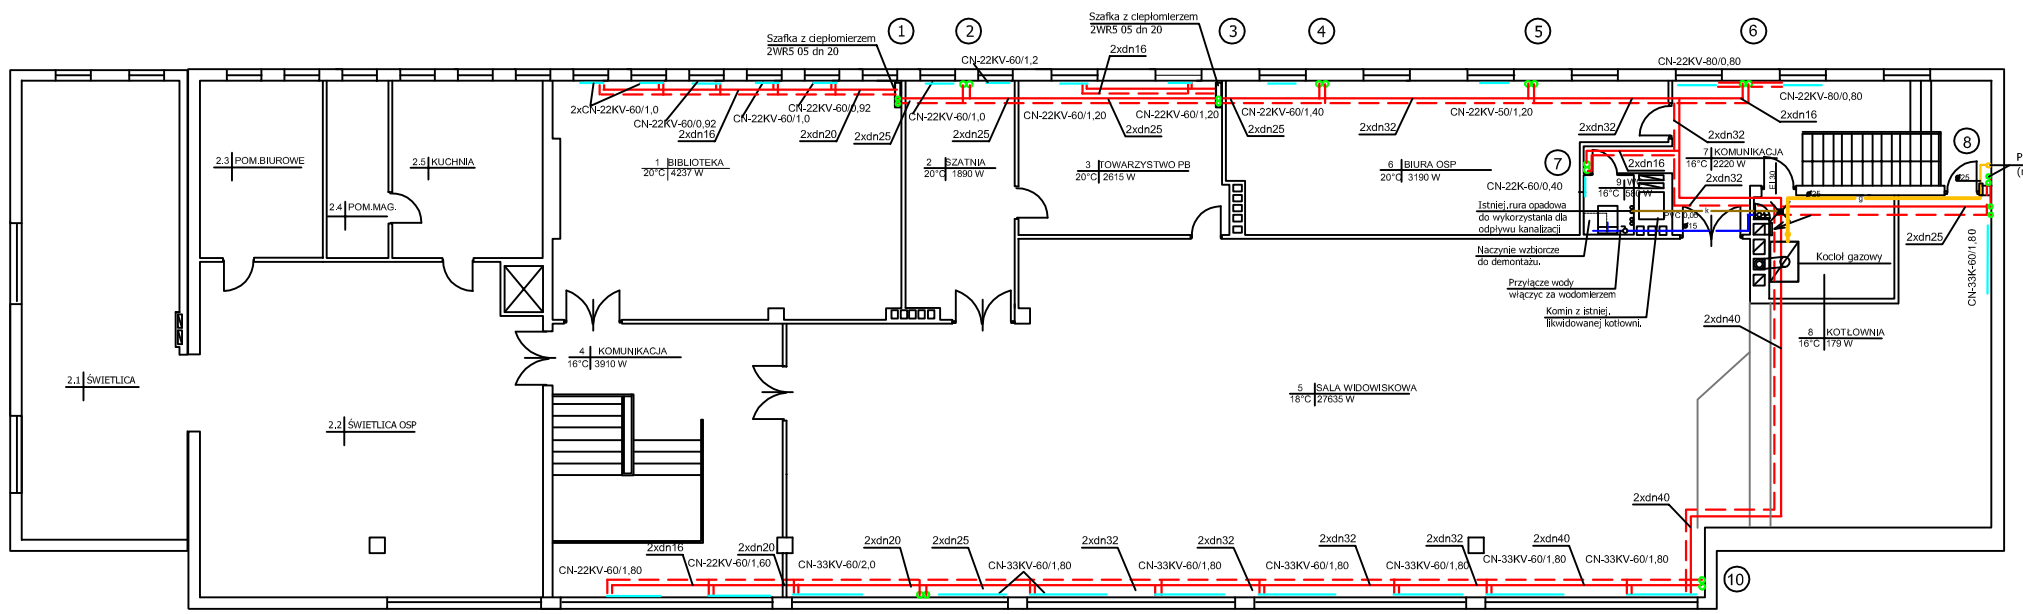

RZUT PIWNIC 1: 100

RZUT PIĘTRA 1: 100

RZUT PARTERU 1: 100

OZNACZENIA:

- instalacja c.o. (zasilanie i powrót)
- g — instalacja gazu
- w — instalacja wody zimnej
- k — instalacja sanitarna
- (10) 8 — nr kol. pionu c.o.
- CN-22KV-50/1,80 — typoszereg grzejnika płytowego VNH

OBIEKT:	BUDYNEK OCHOTNICZEJ STRAŻY POŻARNEJ BYSTRA UL. KLIMCZOKA 105
INWESTOR: U R Z Ą D G M I N Y Wilkowice	TEMAT: Projekt budowlano-wykonawczy modernizacji Instalacji c.o. i gazu
TYTUŁ RYSU: RZUT PIWNIC, PARTERU I PIĘTRA -instalacja c.o. i gazu.	SKALA: 1 : 100
BRANŻA: instalacyjna	FAZA: P.B.W. / DATA: 09.2006 / NR RYSU: 1
PROJEKTOWAŁ: Edward MIKA	PODPIS: PIECZĄTKA
SPRAWDZAŁ: Edward NOWAK	

E d w a r d M I K A B i e l s k o – B i a ł a u l. B u k o w a 14 tel. 0 693 620 688