


PRZEKRÓJ TYPOWY NR1
km 0+000 - 0+131,30

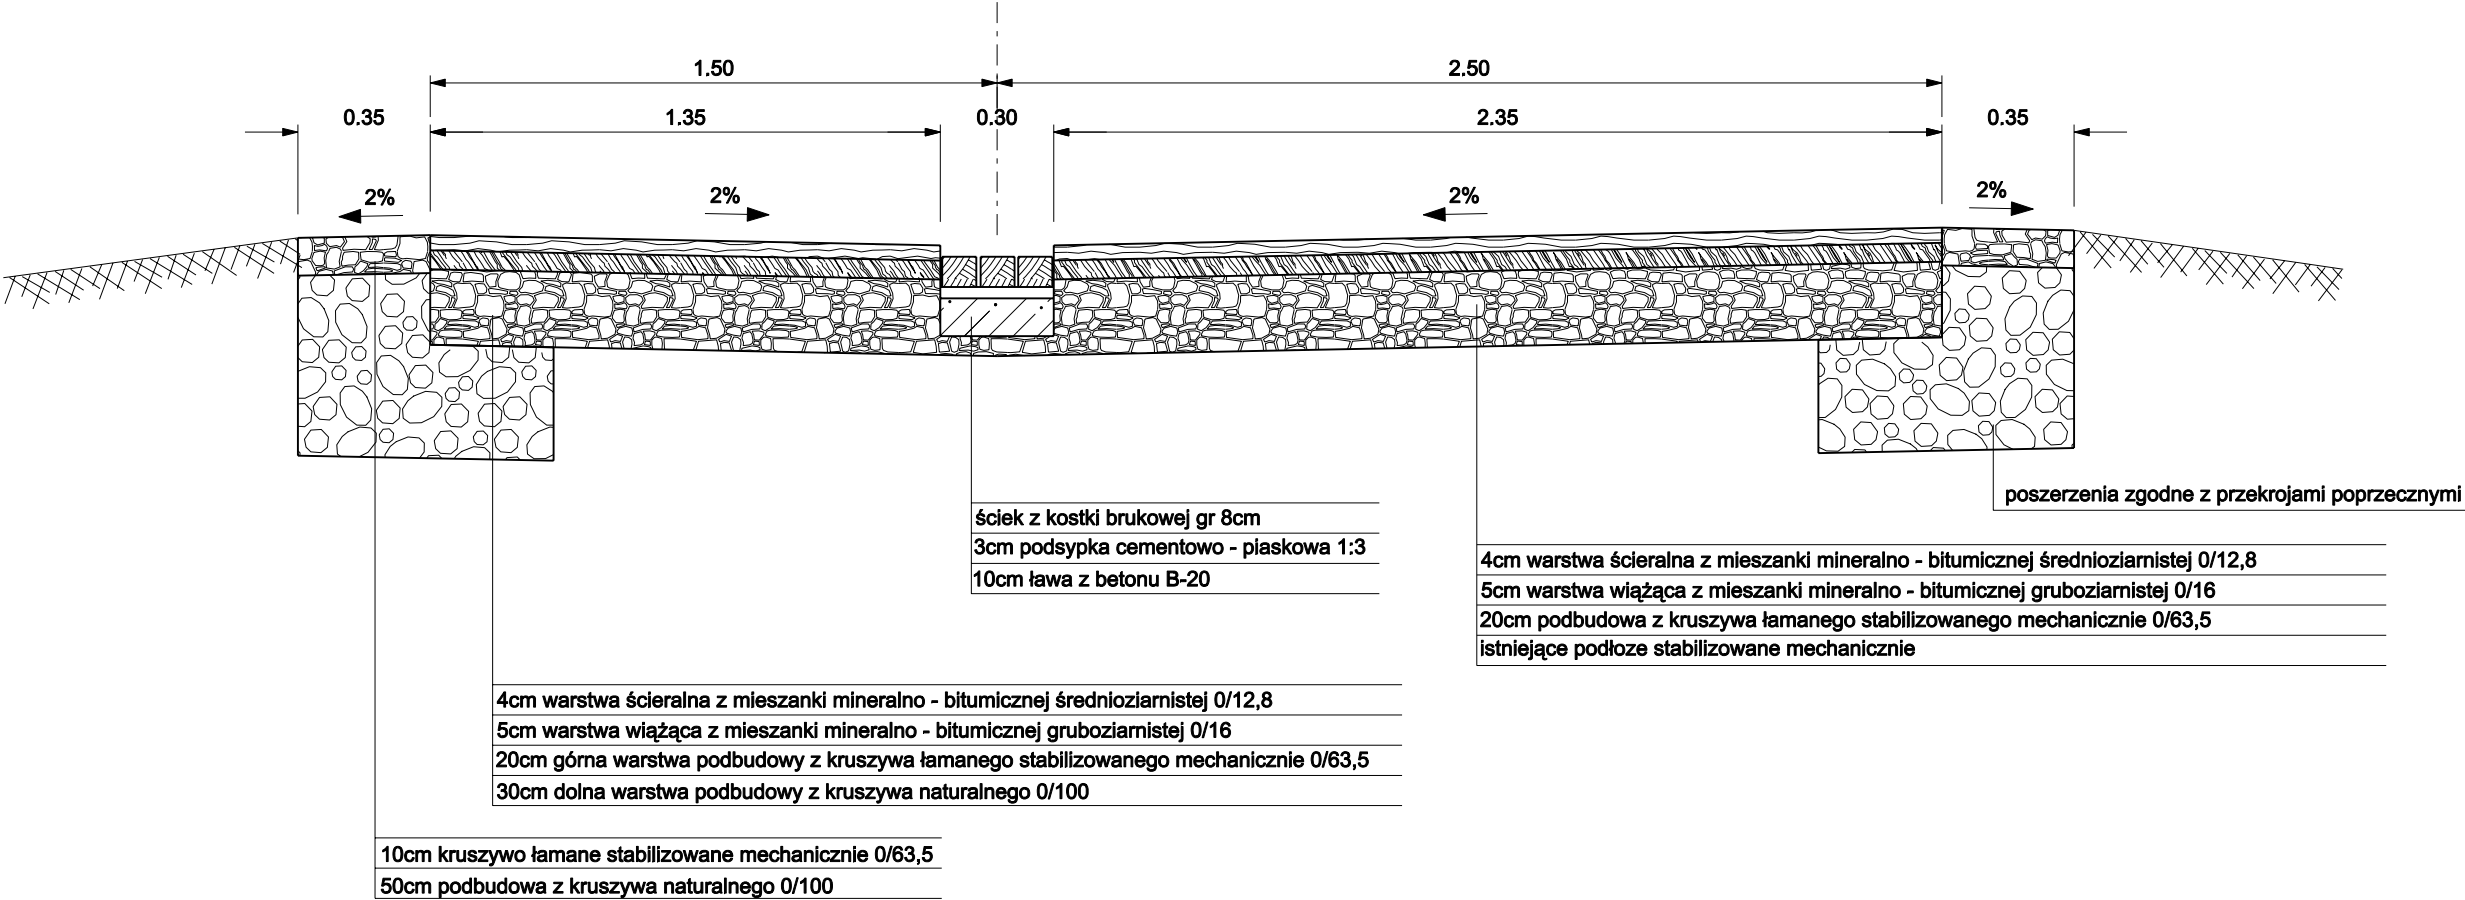

temat: PRZEBUDOWA UL. BESKIDZKIEJ W BYSTREJ		inwestor: URZĄD GMINY WILKOWICE		
treść: PRZEKRÓJ TYPOWY		USŁUGI PROJEKTOWE "PRO-ZAT" mgr inż. Andrzej Zaniat ul. Ogrodowa 35 43-360 Bystra		
projektował:	podpis:	stadium:	skala:	nr rys.
mgr inż. Andrzej Zaniat		budowlano wykonawczy	1:20	2.1