




PRZEKRÓJ A-A

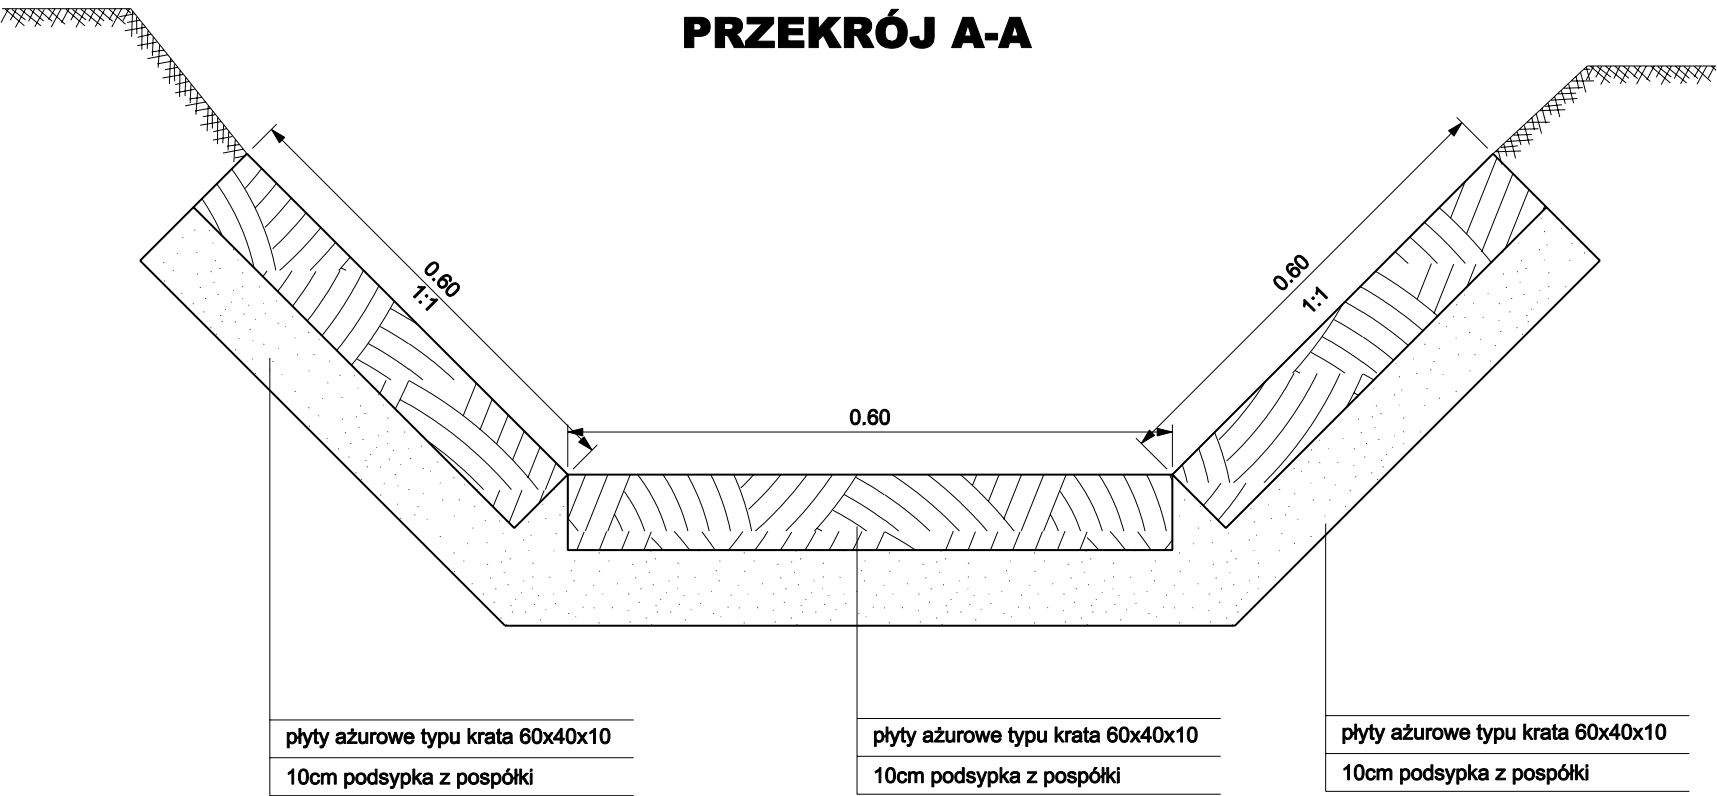

PRZEKRÓJ C-C

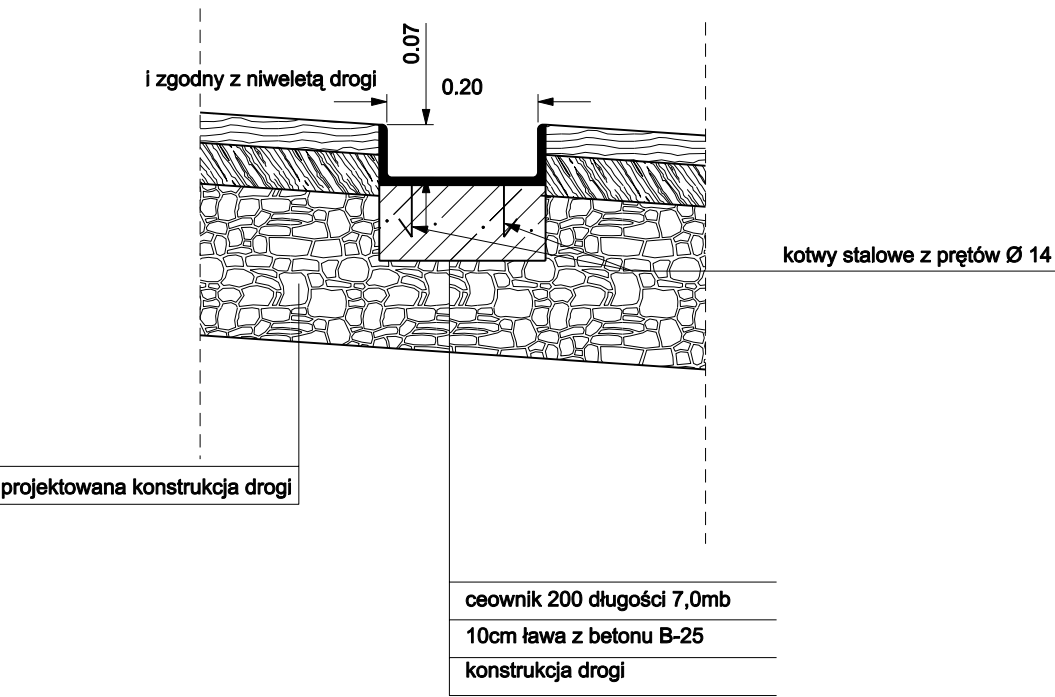

PRZEKRÓJ B-B  
wykonać 13x

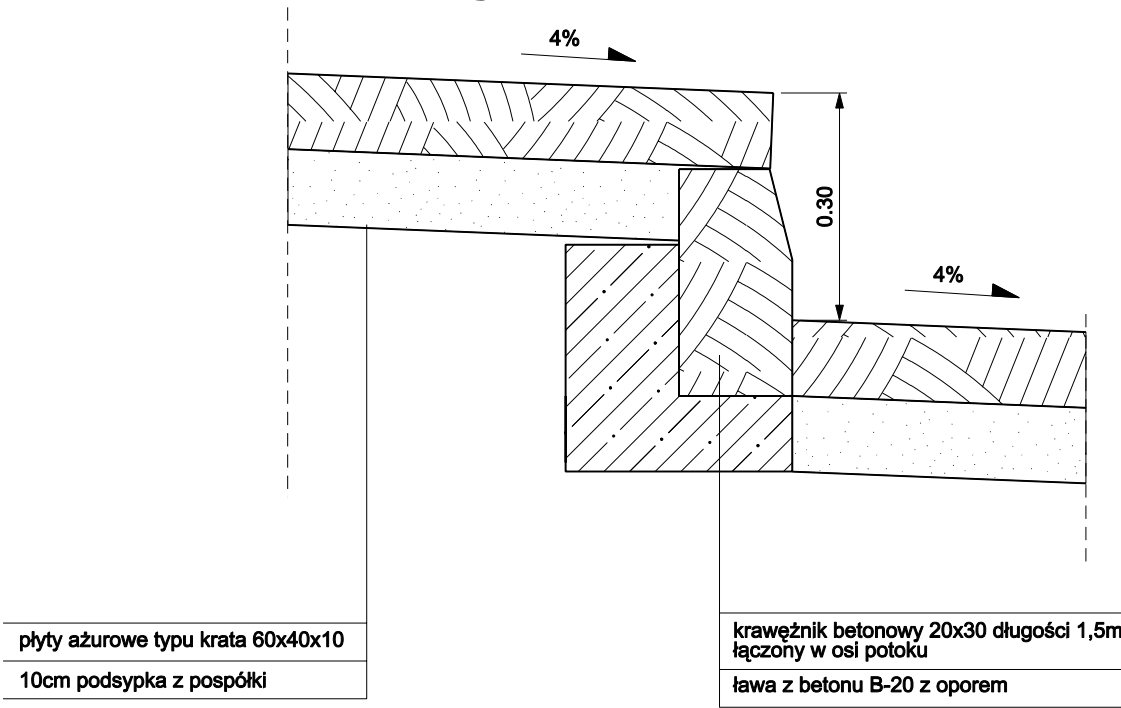

temat: <b>PRZEBUDOWA UL. BESKIDZKIEJ W BYSTREJ</b>		inwestor: <b>URZĄD GMINY WILKOWICE</b>		
treść: <b>SZCZEGÓŁY</b>		USŁUGI PROJEKTOWE "PRO-ZAT" mgr inż. Andrzej Zaniat ul. Ogrodowa 35 43-360 Bystra		
projektował:	podpis:	stadium:	skala:	nr rys.
mgr inż. Andrzej Zaniat		budowlano wykonawczy	1:10	5