GEODEZJA
mgr inż. Michał Nąckiewicz
ul. Lenartowicza 38/8, 43-300 Bielsko-Biała
Tel. 0-880-914-321
NIP: 937-230-71-59, REGON: 240819151

Jednostka ewidencyjna : Wilkowice
Obręb : Wilkowice

Aktualizacja mapy zasadniczej dla dz. 3312/28, 3314/12, 3314/18, 3314/43 i innych na terenie boiska sportowego przy ul. Wyzwolenia w Wilkowicach

Skala 1:1000

s. 541.423.042
541.423.044

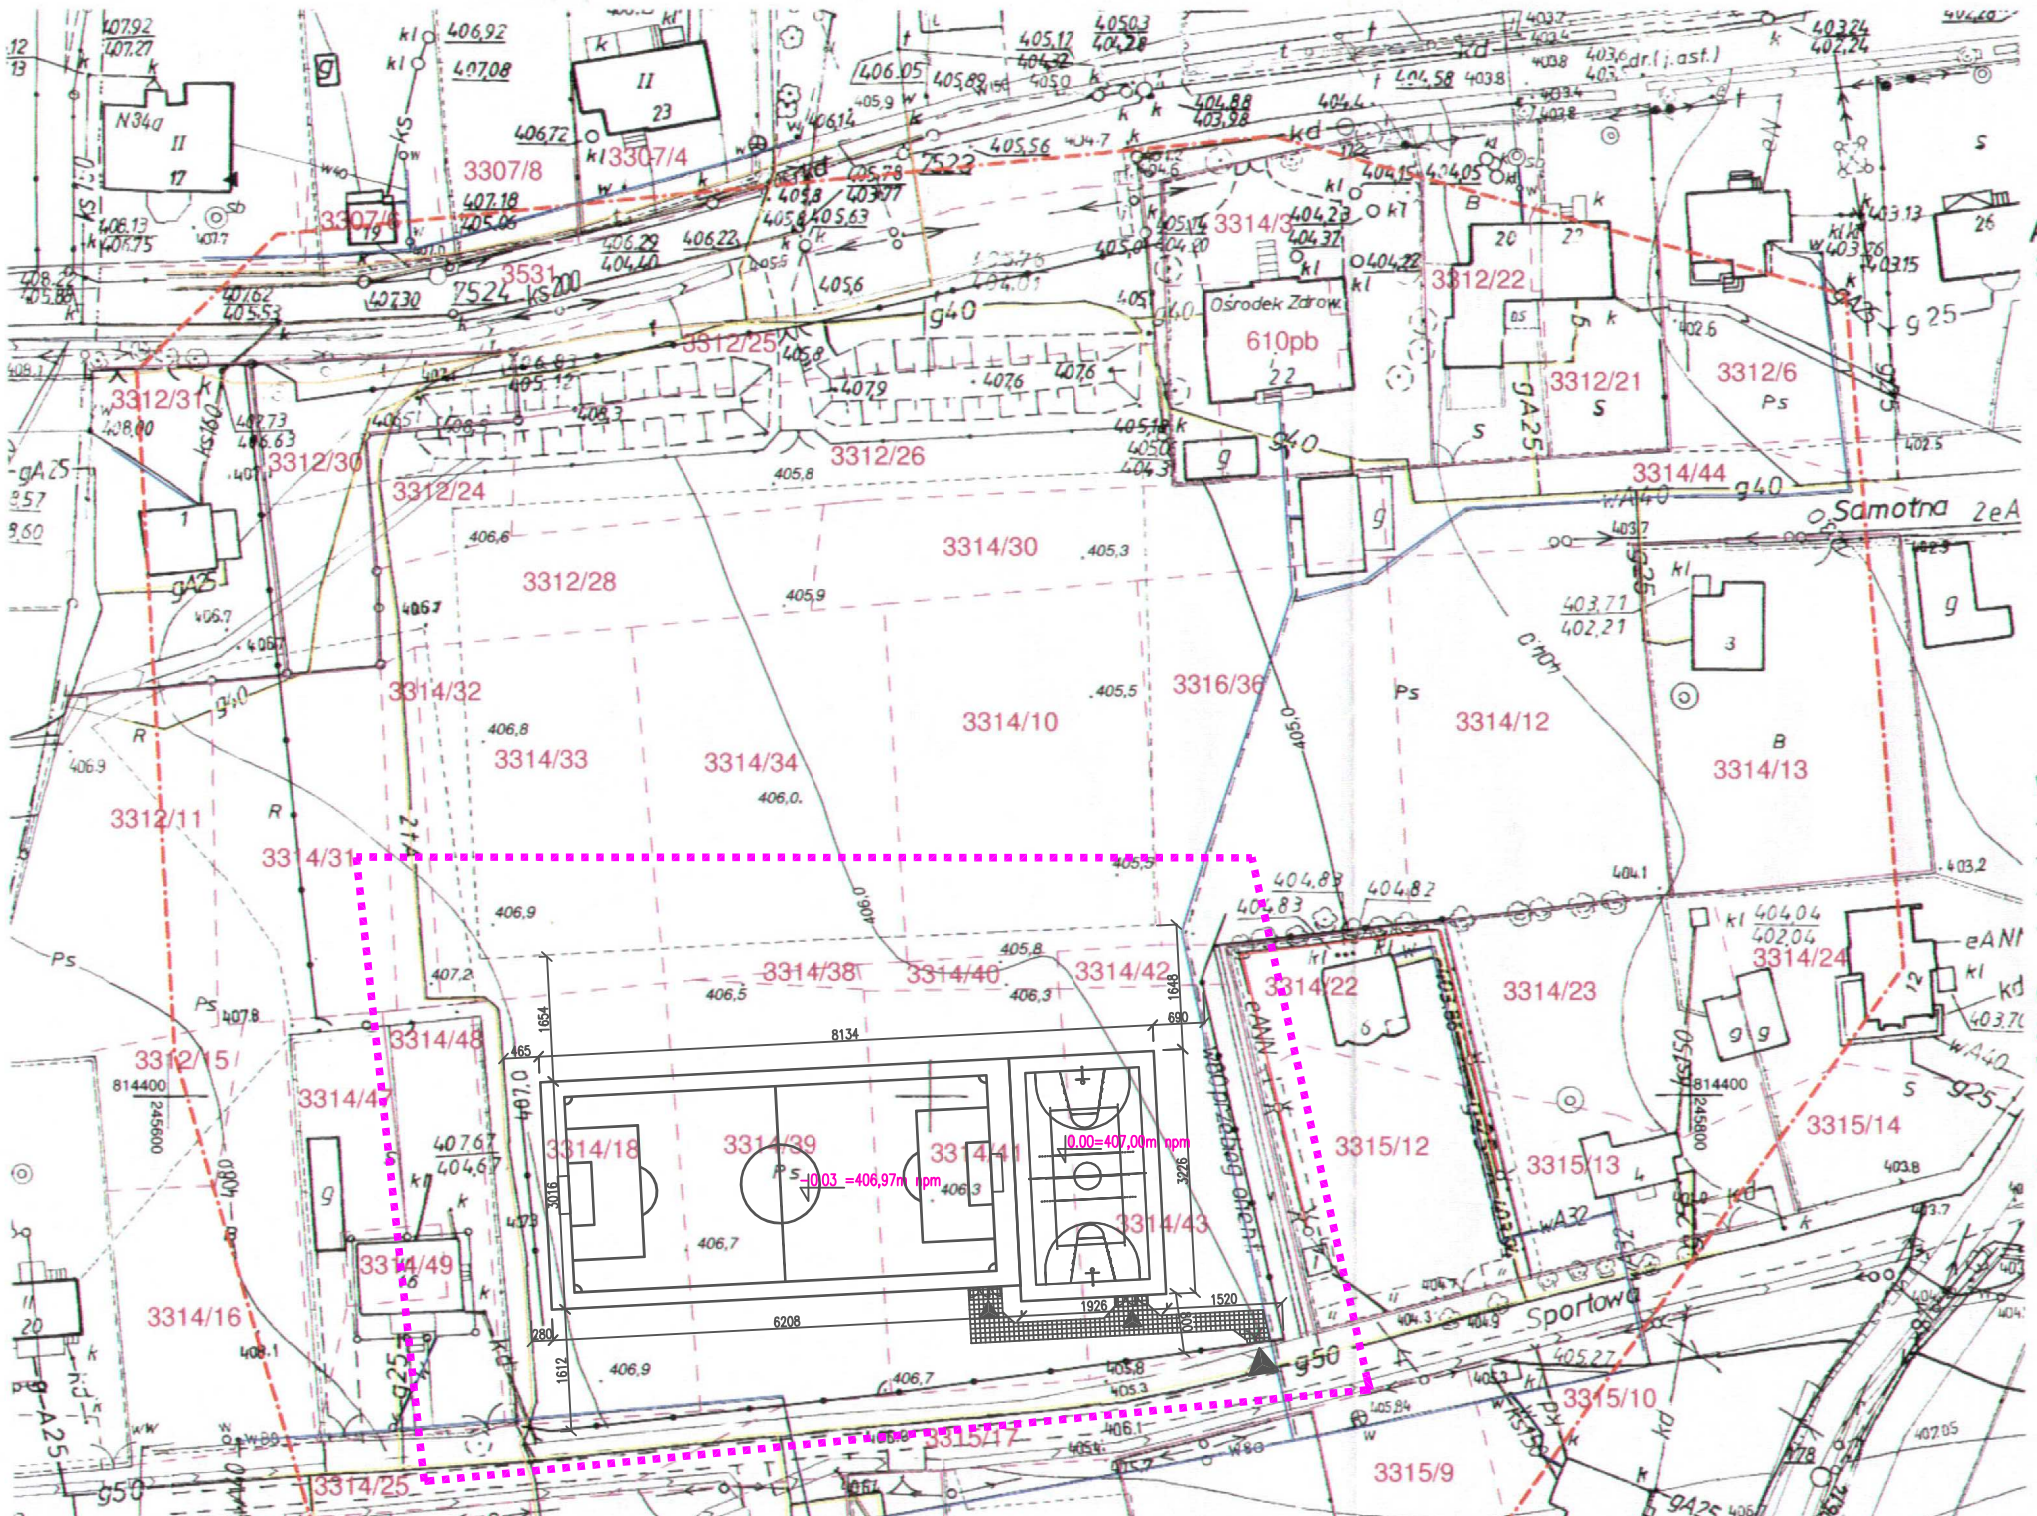

W zaznaczonym zakresie mapa jest aktualna pod względem :
- sytuacji,
- wysokości,
- uzbrojenia podziemnego,
- granic (kolorem).

Część granic (linią - - - - -) pozyskano z przeskalowanej mapy ewidencyjnej w skali 1:2000 i wpasowano graficznie.

GEODETA
Specjalista I-go stopnia

Sporządził : ..... mgr inż. Witold Szczygłowski
Kwalifikacje zawodowe Nr 531

Dnia : 28.04.2008 r.

LEGENDA

- GRANICA OPRACOWANIA
- WEJŚCIE I WJAZD NA TEREN
- WEJŚCIE I WJAZD NA OBIEKT
- NAWIERZCHNIA UTWARDZONA – DOJŚCIE, DOJAZD DO OBIEKTU

ZESTAWIENIE POWIERZCHNI:	
POWIERZCHNIA BOISKA WIELOFUNKCYJNEGO:	613,[illegible] m2
POWIERZCHNIA BOISKA PIŁKARSKIEGO:	1860,00 m2
DOJŚCIA I DOJAZDY:	136,70 m2
POWIERZCHNIA CAŁKOWITA:	2609,81 m2

ADRES OBIEKTU BUDOWLANEGO			
GMINA	MIEJSCOWOŚĆ	ULICA	NR
WILKOWICE	WILKOWICE	WYZWOLENIA	

DZIAŁKA OBIEKTU BUDOWLANEGO	
NR DZIAŁKI	OBRĘB
3314/18,3314/39,3314/41,3314/43	WILKOWICE

JEDNOSTKA PROJEKTOWA
ARCHISPORT Sp. z o.o.
51-640 WROCŁAW, UL. BRACI GIERYMSKICH 156
TEL./FAX: 071/ 348 90 87

ZESPÓŁ PROJEKTOWY				
		IMIĘ I NAZWISKO	NR. UPR.	PODPIS
ARCH.	PROJEKTOWAŁ	DR INŻ. ARCH. MACIEJ STOJAK	185/00/DUW	
	SPRAWDZIŁ	DR INŻ. ARCH. TOMASZ MYCZKOWSKI	LOIA/4/2003/GW	
	OPRACOWAŁ	MGR INŻ. ARCH. JAKUB CHOJNACKI		

OBIEKT / ZAKRES OPRACOWANIA	SKALA	BRANŻA
ZESPÓŁ BOISK SPORTOWYCH Z NAW. SYNTETYCZNĄ "MOJE BOISKO. ORLIK 2012"	1:1000	A
	STADIUM	DATA
	PB	06.2008
RYSUNEK	NR RYS.	
PROJEKT ZAGOSPODAROWANIA TERENU architektura	2012-WIL.A-00	

Starosta Bielski
Powiatowy Ośrodek Dokumentacji Geodezyjnej i Kartograficznej
W obszarze oznaczonym linią - - - - dokonano aktualizacji treści mapy zasadniczej. Dokumenty z pomiaru uzupełniającego przyjęto do zasobu powiatowego w dniu 2.05.2008 i zaewidencjonowano pod nr KERG 1474/08
Niniejsza mapa może służyć do celów projektowych.
Projektowane obiekty budowlane wymagające pozwolenia na budowę podlegają wytyczeniu i inwentaryzacji powykonawczej przez jednostki uprawnione do wykonywania prac geodezyjnych.
Bielsko-B
(miejscowość i data)
(pieczęć i podpis służbowe osoby upoważnionej)
Beata Adamczyk
inspektor