


UWAGA:

- WSZYSTKIE WMIARY NALEŻY SPRAWDZIĆ NA BUDOWIE
- WSZYSTKIE ROBOTY BUDOWLANE WINNY BYĆ PROWADZONE ZGODNIE ZE SZUKĄ BUDOWLANĄ
- SZCZEGÓŁ A,B,C,D,E,F – ELEMENTY TYPOWE WG SPEC. TECHN. PRODUCENTA OGRÓDZENIA

ZESPÓŁ PROJEKTOWY			
	IMIĘ I NAZWISKO	NR. UPR.	PODPIS
PROJEKTOWAŁ	DR INŻ. ARCH. MACIEJ STOLAK	185/00/DUW	
SPRAWDZIŁ	DR INŻ. ARCH. TOMASZ WYCZKOWSKI	LOIA/4/2003/GW	
OPRACOWAŁ	MGR INŻ. ARCH. JAKUB CHOJNAČKI		
ARCH.			

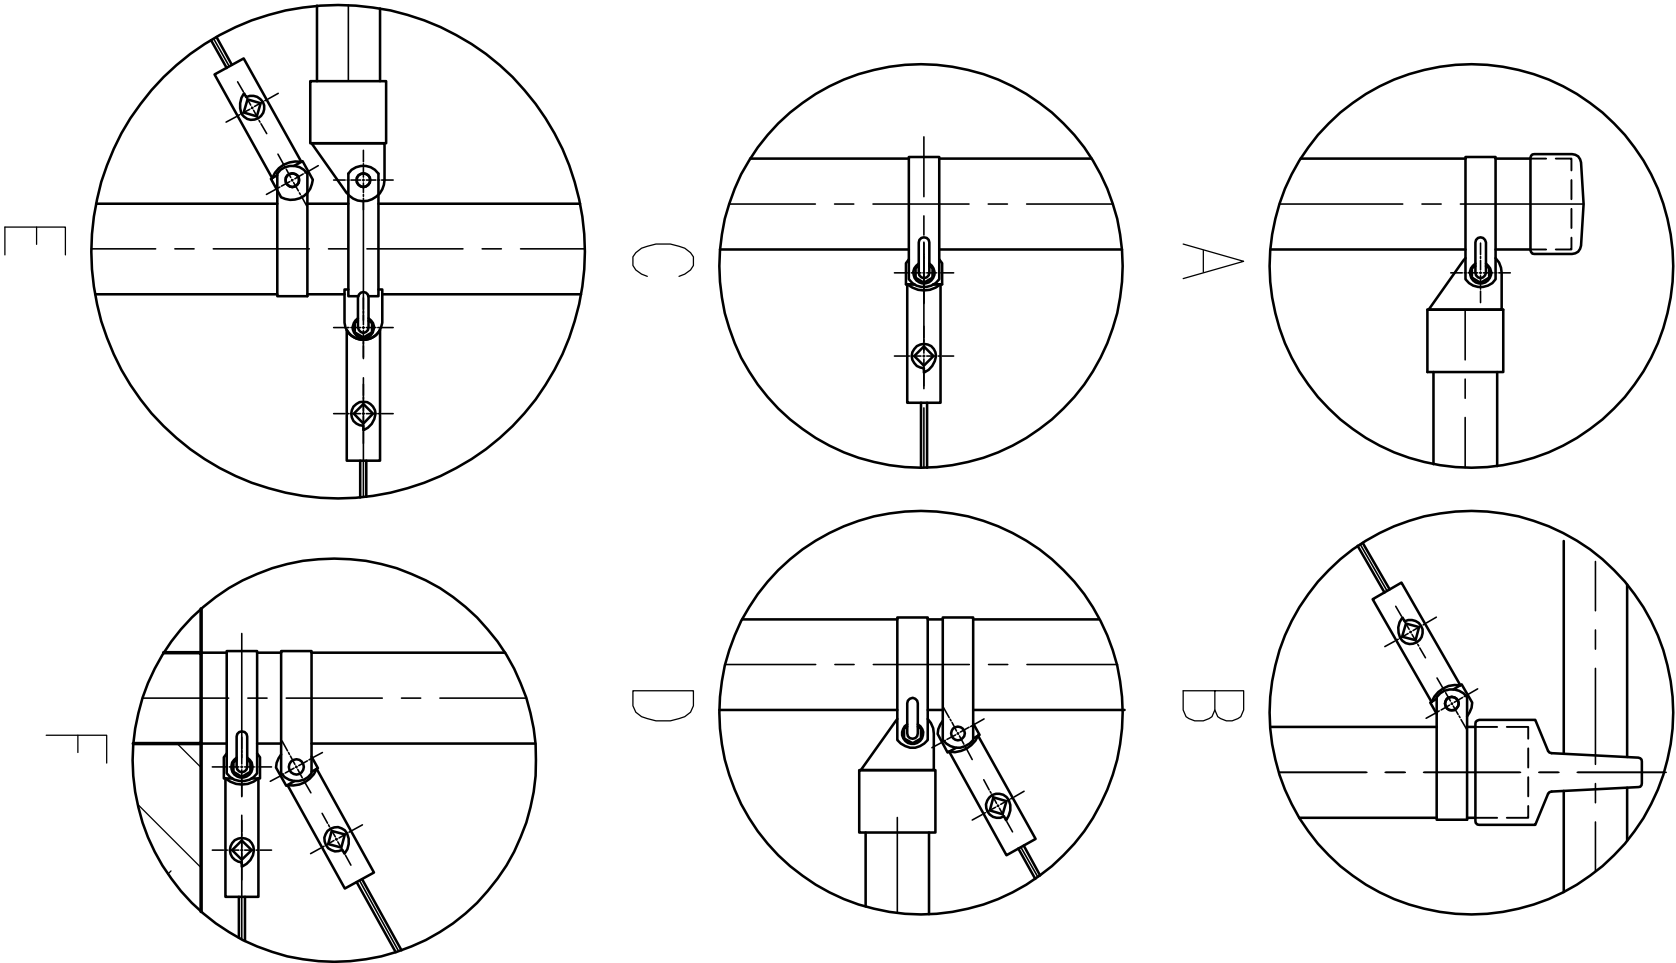

ADRES OBIEKTU BUDOWLANEGO			
GMINA	MIĘSCOWOŚĆ	ULICA	NR
WILKOWICE	WILKOWICE	WYZWOLENIA	
DZIAŁKA OBIEKTU BUDOWLANEGO			
NR DZIAŁKI	OBRĘB		
3314/18,3314/39,3314/41,3314/43	WILKOWICE		
JEDNOSTKA PROJEKTOWA			
ARCHISPORT sp. z o.o.			
51-640 WROCŁAW, UL. BRACI GIERŃSKICH 156			
TEL./FAX: 071/ 348 90 87			

OBIEKT / ZAKRES OPRACOWANIA		SKALA	BRANŻA
ZESPÓŁ BOISK SPORTOWYCH Z NAW. SYNTEETYCZNĄ		1:25	A
"MOJE BOISKO. ORLIK 2012"		STADIUM	DATA
RYSUNEK		PB	06.2008
NR RYS.			
OGRÓDZENIE BOISKA. NAROŻNIK.		2012-WIL.A-06	

PROJEKT OCHRONIONY USTAWĄ O PRAWACH AUTORSKICH. WSZELKIE PRAWA ZASTRZEŻONE.
WYKORZYSTYWANIE TEGO PROJEKTU PRZEZ INNE JEDNOSTKI PROJEKT. WYMAGA ZGODY AUTORA