


WSZYSTKIE ELEMENTY KONSTRUKCJI CYNKOWANE OGNIOWO 100 um wg DIN 50976
ZESTAW POSIADA MOŻLIWOŚĆ DEMONTAŻU.

1. SŁUP – PROFIL 100x100x5 mm
2. RAMIĘ WYSIĘGNIKA – PROFIL 100x100x5 mm
3. TABLICA (120x90 cm) + RAMA METALOWA
4. BLOKADA SŁUPA
5. POKRĘTŁO BLOKADY SŁUPA
6. TULEJA STALOWA OCYNKOWANA H=500 mm
7. ZASTRZAŁ
8. OBRĘDZ CYNKOWANA Z SIATKĄ ŁAŃCUCHOWĄ
9. ŚRUBY MOCUJĄCE

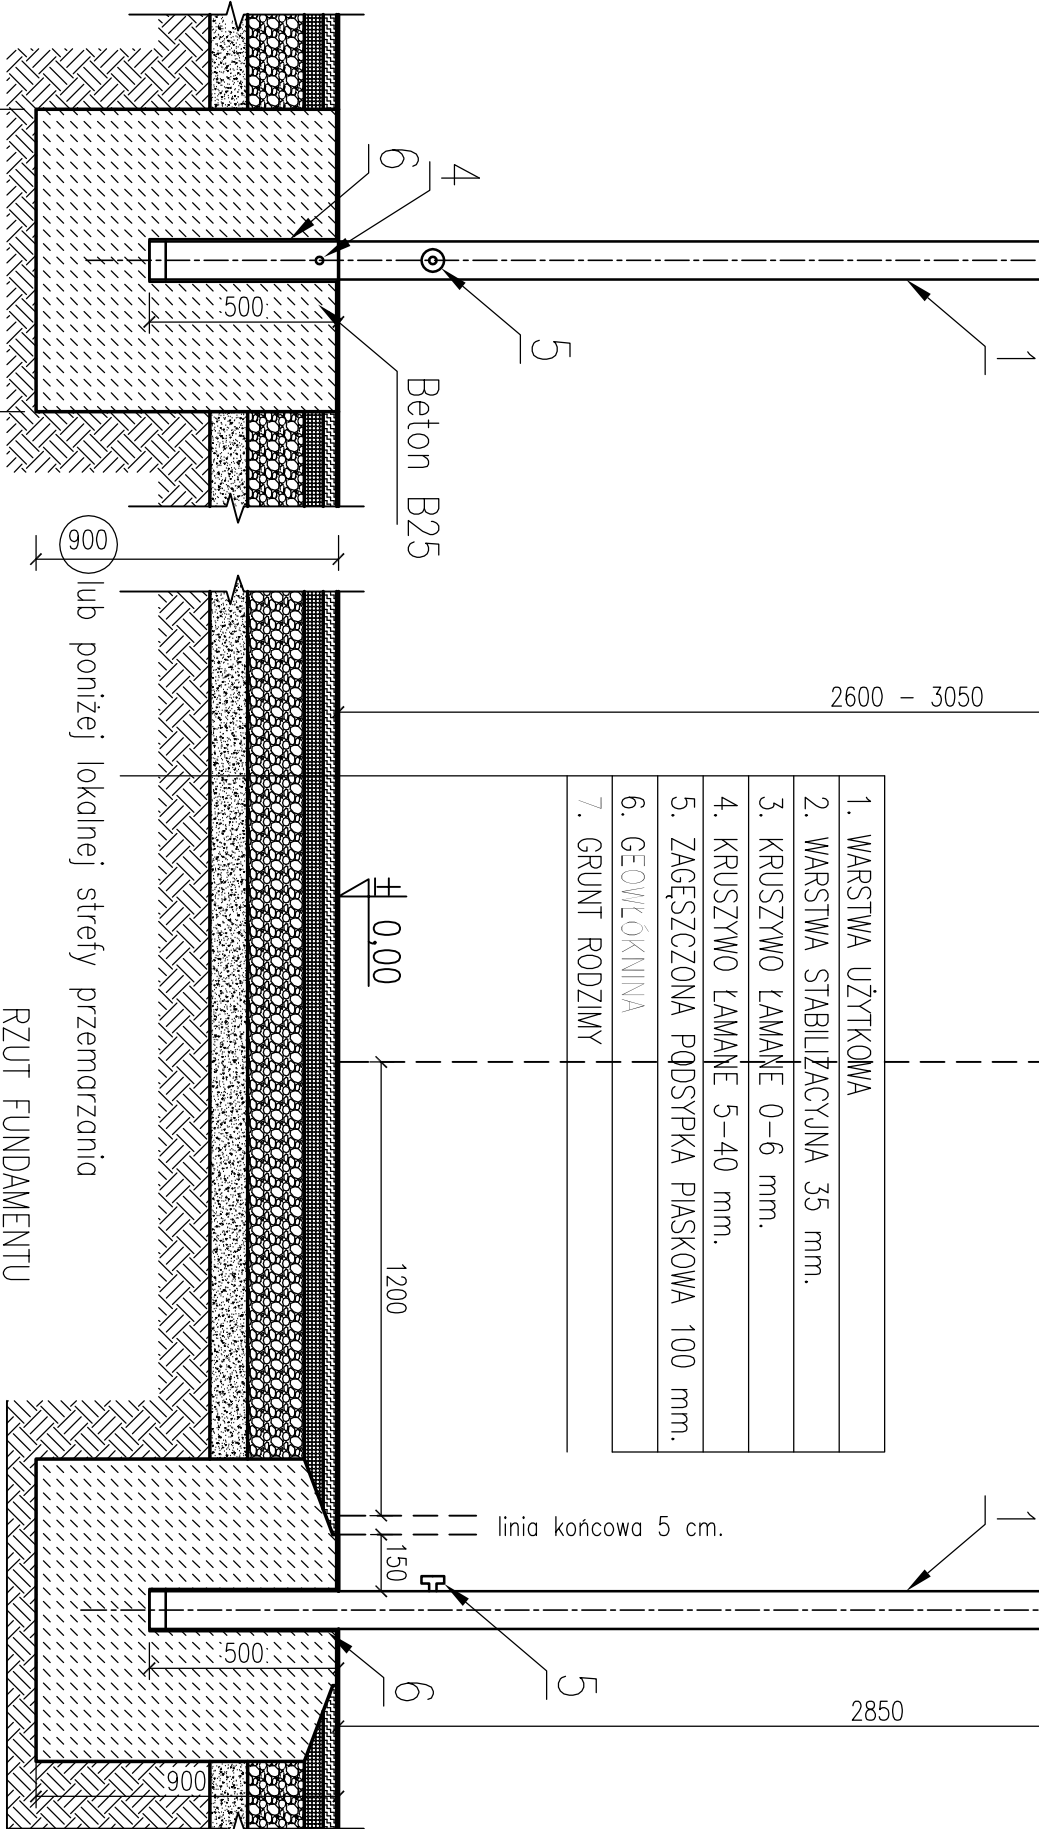

1. WARSTWA UŻYTKOWA
2. WARSTWA STABILIZACYJNA 35 mm.
3. KRUSZYWO ŁAMANE 0–6 mm.
4. KRUSZYWO ŁAMANE 5–40 mm.
5. ZAGĘSZCZONA PODSYPKA PIASKOWA 100 mm.
6. GEOWŁÓKNINA
7. GRUNT RODZIMY


UWAGA:

- WSZYSTKIE WYMIARY NALEŻY SPRAWDZIĆ NA BUDOWIE
- WSZYSTKIE ROBOTY BUDOWLANE WINNY BYĆ PROWADZONE ZGODNIE ZE SZTUKĄ BUDOWLANĄ
- SŁUP, TABLICĘ, ORAZ RAMĘ, TABLICZY WYKONAĆ WG.

ZALECEŃ PRODUCENTA

RZUT FUNDAMENTU

linia końcowa 5 cm.

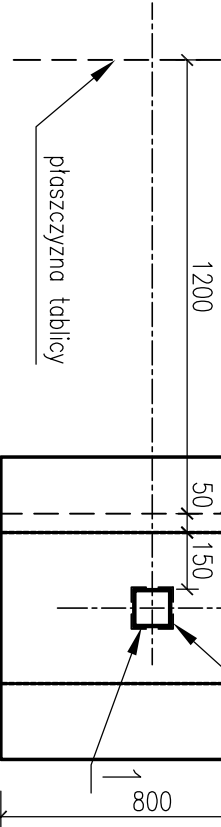

ADRES OBIEKTU BUDOWLANEGO			
GMINA	MIEJSCOWOŚĆ	ULICA	
NR	WILKOWICE	WYZWOLENIA	
DZIAŁKA OBIEKTU BUDOWLANEGO			
NR DZIAŁKI		OBRĘB	
3314/18,3314/39,3314/41,3314/43		WILKOWICE	
JEDNOSTKA PROJEKTOWA			
ARCHISPORT Sp. z o.o.			
51-640 WROCŁAW, UL. BRACI GIERMAŃSKICH 156			
TEL/FAX: 071/ 346 90 87			

ZESPÓŁ PROJEKTOWY			
IMIE I NAZWISKO	NR. UPR.	PODPIS	
PROJEKTOWAŁ	DR INŻ. ARCH. MACIEJ STOJAŁ	185/00/DUW	
SPRAWDZIŁ	DR INŻ. ARCH. TOMASZ MYCZKOWSKI	LOH/4/2003/GW	
OPRACOWAŁ	MGR INŻ. ARCH. JAKUB CHOJNACKI		

OBIEKT / ZAKRES OPRACOWANIA		SKALA	BRANŻA
ZESPÓŁ BOISK SPORTOWYCH Z NAW. SYNTETYCZNĄ		1:20	A
"MOJE BOISKO. ORLIK 2012"		STADIUM	DATA
RYSUNEK		PB	06.2008
NR RYS.			

KONSTRUKCJA STOJAKA DO KOSZYKÓWKI	2012-WIL.A-08
pojedynczego	