


- (A)
- | |
|--|
| 1. WARSTWA UŻYTKOWA |
| 2. WARSTWA STABILIZACYJNA 35 mm. |
| 3. KRUSZYWO ŁAMANE 0-6 mm. |
| 4. KRUSZYWO ŁAMANE 5-40 mm. |
| 5. ZAGĘSZCZONA PODSYPKA PIASKOWA 100 mm. |
| 6. GEOWŁÓKNINA |
| 7. GRUNT RODZIMY |

1. SŁUPEK – PROFIL ALUMINIOWY, OWALNY 75X116 mm WZMOCNIONY
2. TULEJA STAŁOWA OKRĄGLA Ø120 ODCHYLONA 3-4° OD PIONU NA ZEWN. BOISKA
3. GÓRNY ZACZEP SIATKI
4. DOLNY ZACZEP SIATKI
5. BLOCZEK NACIĄGU
6. ZACISK REGULACJI WYSOKOŚCI
7. MECHANIZM NACIĄGOWY PRZESUWNY Z ZASTOSOWANIEM MIMOŚRODU
8. POKRĘTŁO
9. SIATKA

UWAGA:

- WSZYSTKIE WYMIARY NALEŻY SPRAWDZIĆ NA BUDOWIE
- WSZYSTKIE ROBOTY BUDOWLANE WINNY BYĆ PROWADZONE ZGODNIE ZE SZTUKĄ BUDOWLANĄ – SŁUPY, SIATKĘ ORAZ ELEMENTY MOCOWANIA WYKONAĆ WG. ZALECEŃ PRODUCENTA

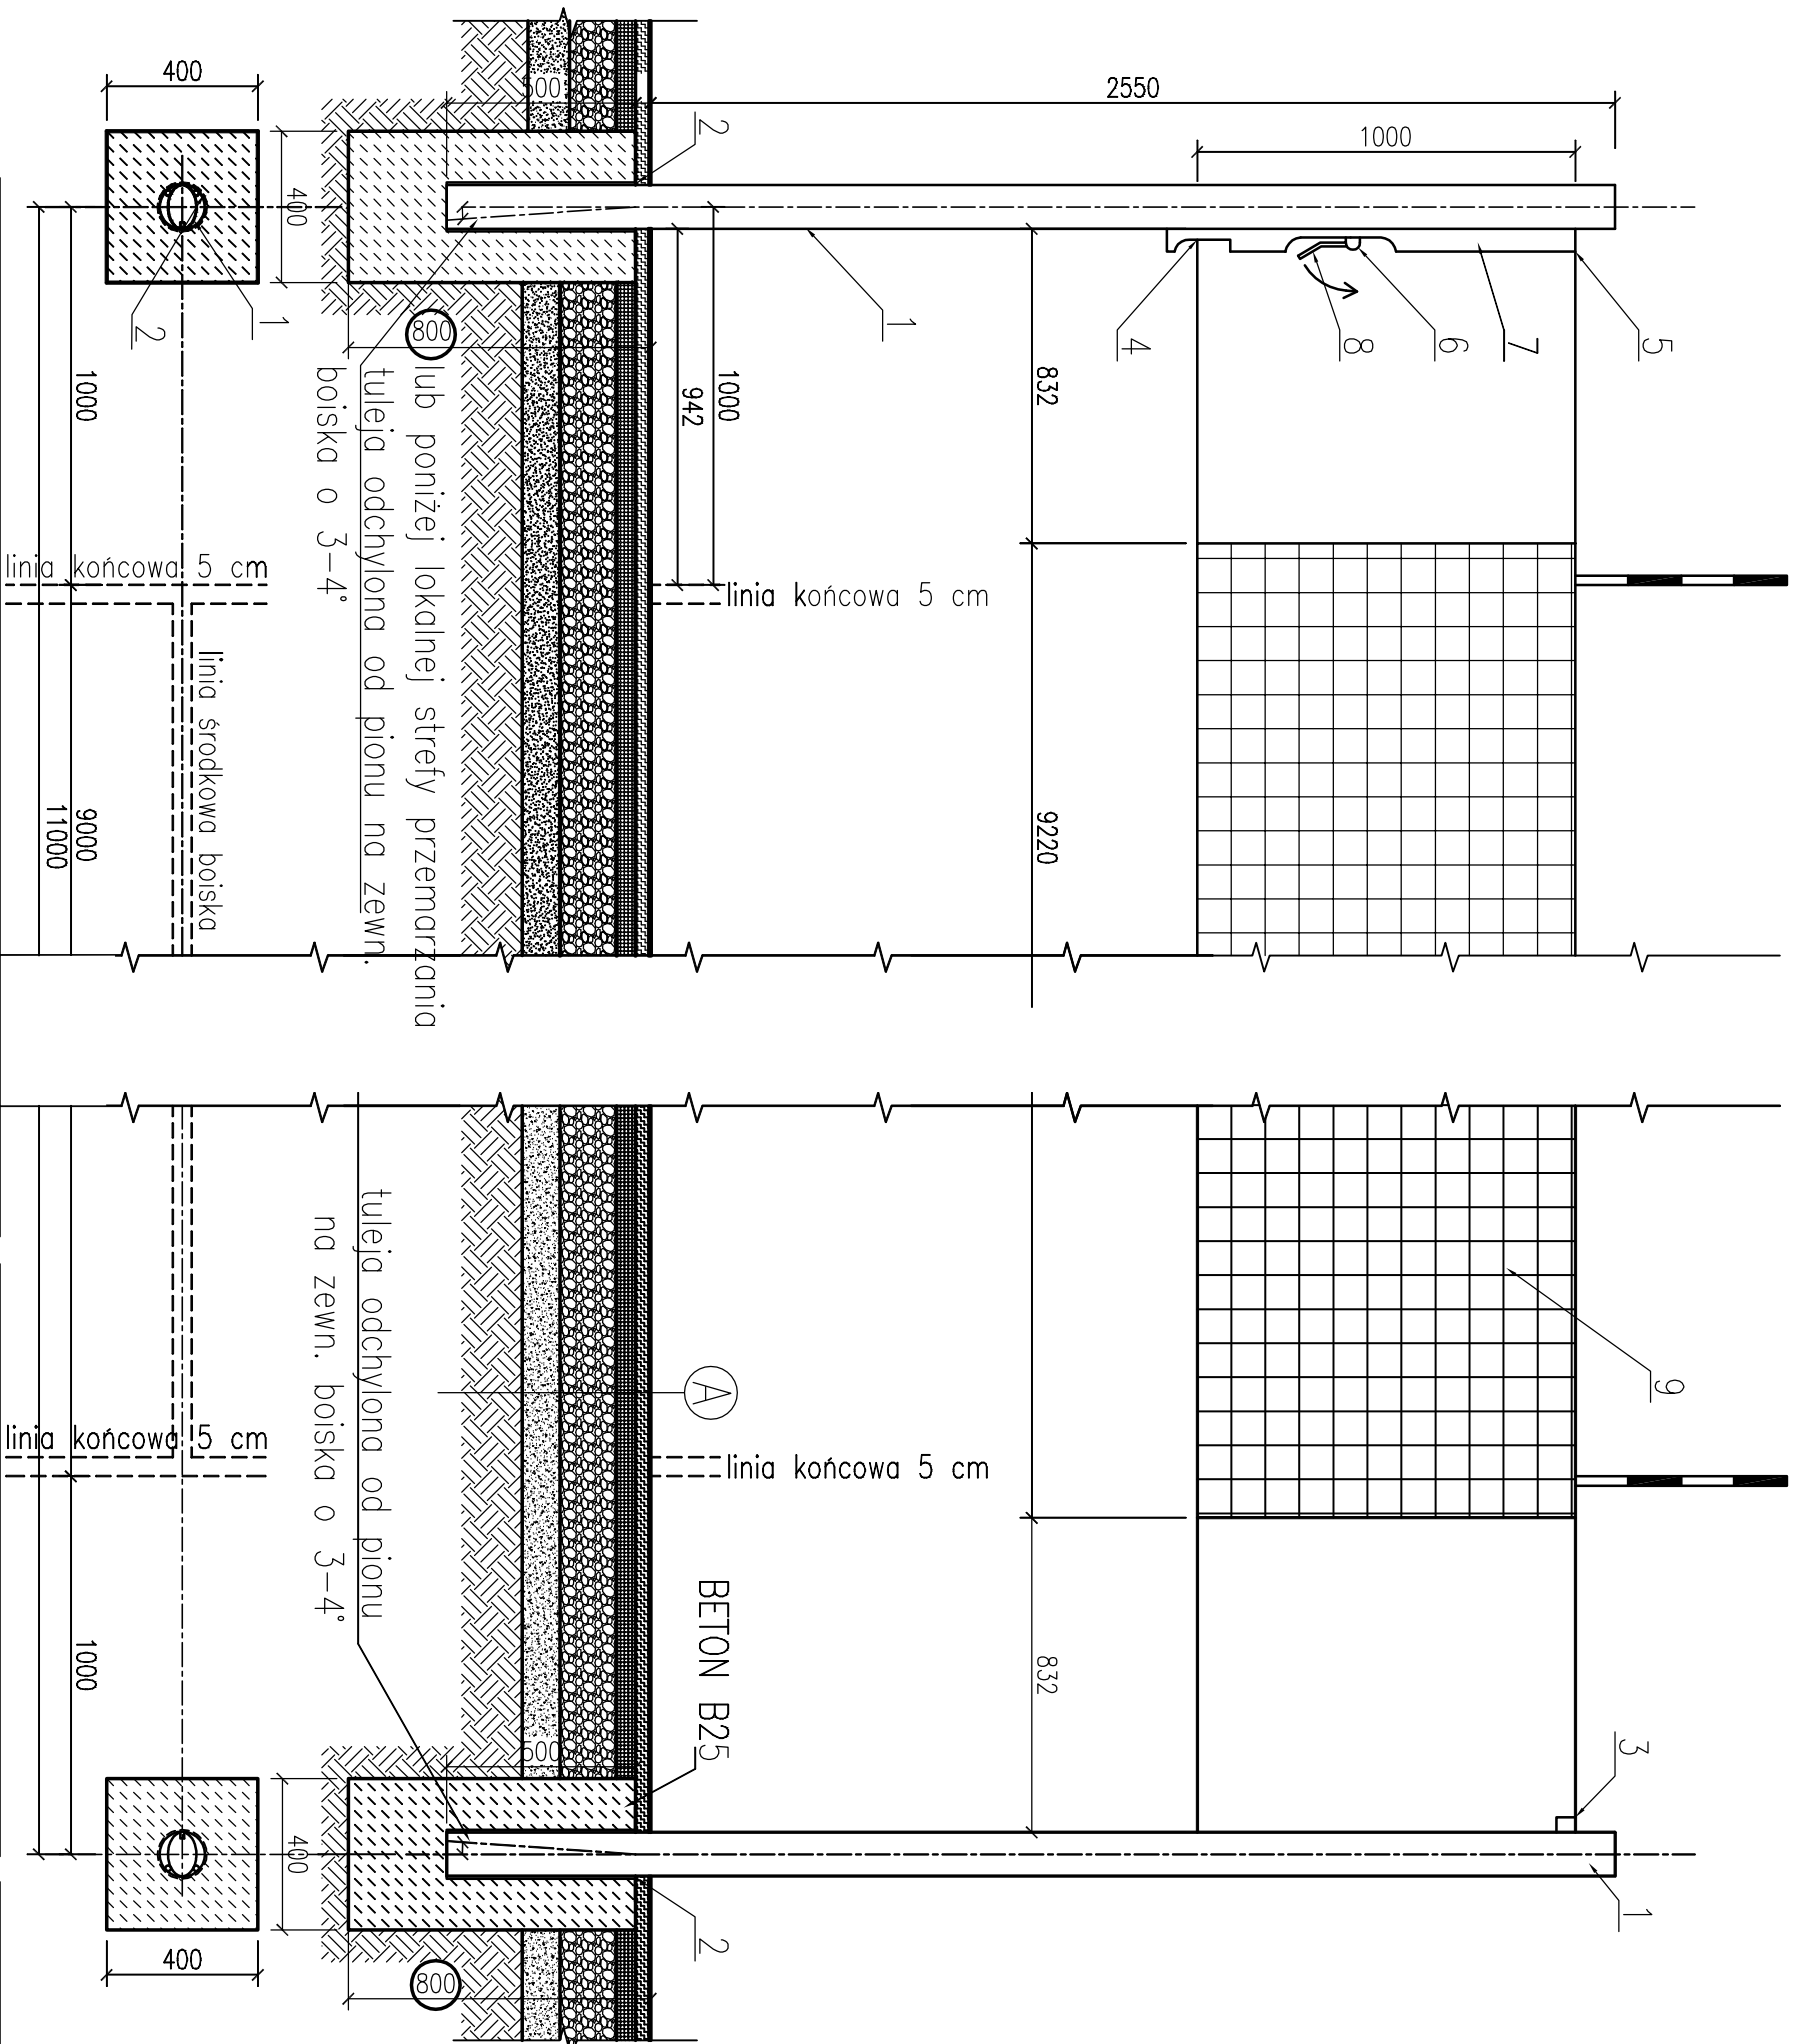

ZESPÓŁ PROJEKTOWY			
	IMIĘ I NAZWISKO	NR. UPR.	PODPIS
PROJEKTOWAŁ	DR INŻ. ARCH. MACIEJ STOLAK	185/00/DUW	
SPRAWDZIŁ	DR INŻ. ARCH. TOMASZ WYCZKOWSKI	L04/4/2003/GW	
OPRACOWAŁ	MGR INŻ. ARCH. JAKUB CHOJNACKI		
ARCH.			

ADRES OBIEKTU BUDOWLANEGO			
GMINA	MIĘSCOWOŚĆ	ULICA	
NR			
WILKOWICE	WILKOWICE	WYZWOLENIA	
DZIAŁKA OBIEKTU BUDOWLANEGO			
NR DZIAŁKI		OBRĘB	
3314/18,3314/39,3314/41,3314/43		WILKOWICE	
JEDNOSTKA PROJEKTOWA			

OBIEKT / ZAKRES OPRACOWANIA		SKALA	BRANŻA
ZESPÓŁ BOISK SPORTOWYCH Z NAW. SYNTETYCZNĄ "MOJE BOISKO. ORLIK 2012"		1:20	A
		STADIUM	DATA
		PB	06.2008
RYSUNEK		NR RYS.	
KONSTRUKCJA SŁUPKÓW DO SIATKÓWKI		2012-WIL.A-09	