


1. WARTOWNIA UŻYTKOWA	BOSKO PODKOŚCIE	1. TRAMWAJ MATRYJALNA	BOSKO PODKOŚCIE
2. WARTOWNIA UŻYTKOWA		2. GRUNT ROZBUDY	
3. KRIKIZOWO (TAMNE 0-6 m)		3. GEOTECHNIKA	
4. KRIKIZOWO (TAMNE 5-40 m)		4. ZAKRESOWA PODSIĘPKA PŁASKOWA 100 mm	
5. KRIKIZOWO (TAMNE 0-5 mm) (5-31,5 mm)		5. ZAKRESOWA PODSIĘPKA PŁASKOWA 100 mm	

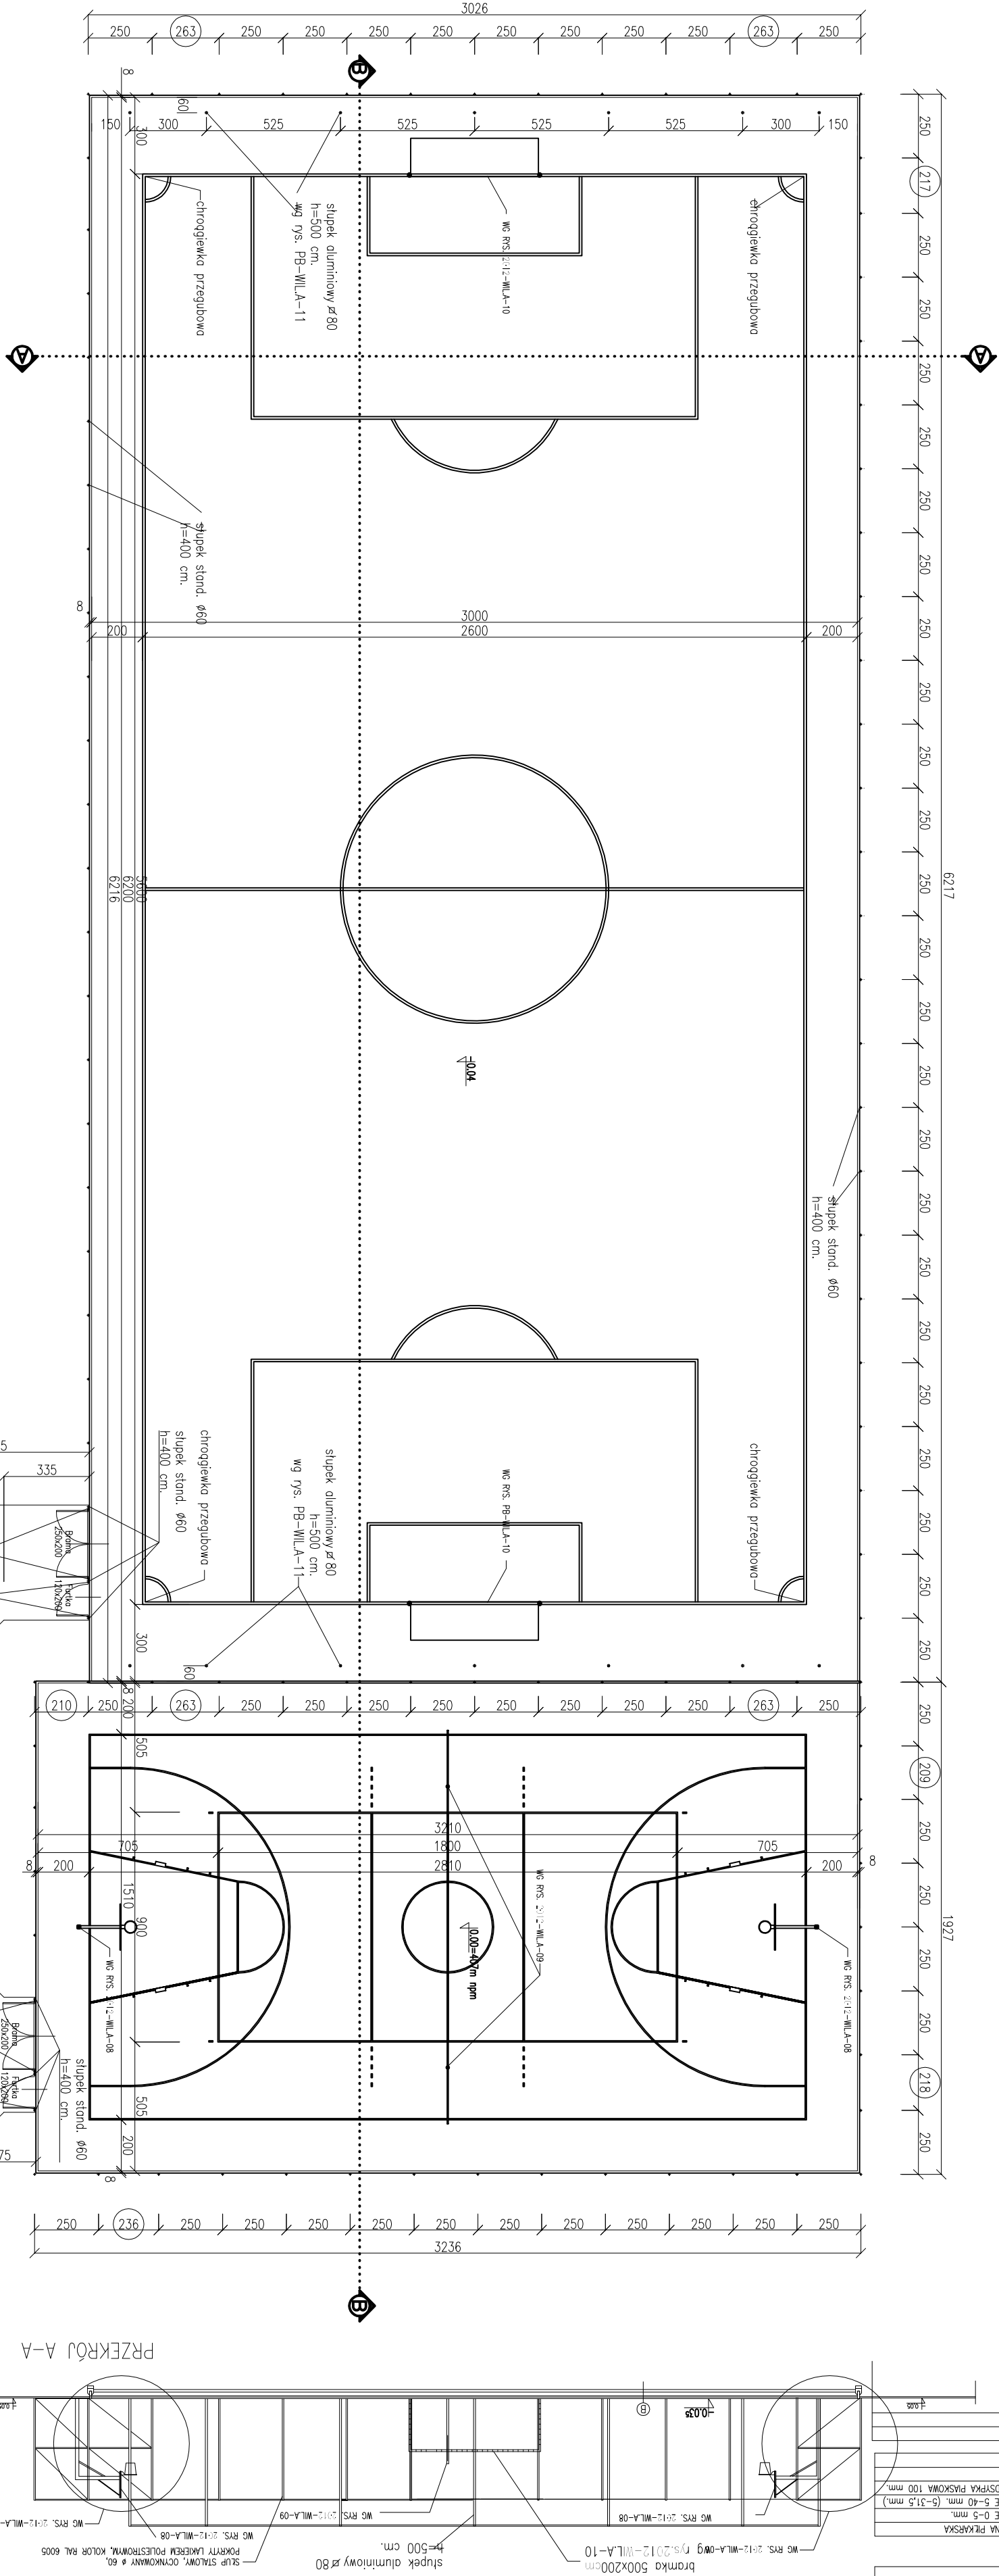

UWAGA:

- WSZYSTKIE WYMAGI NALEŻY SPRAWDZIĆ NA BUDOWIE
- WSZYSTKIE ROBOTY BUDOWLANE WINNY BYĆ PROMOWIDZONE ZGODNIE ZE SZTUKĄ BUDOWLANĄ
- WYMAROWANIE TULEI ZGODNIE Z RYSUNKAMI SZCZEGÓŁOWYMI URZĄDZENI

ZESPÓŁ PROJEKTOWY		
	IMIE I NAZWISKO	NR. UPR.
PROJEKTOWAŁ	DR INŻ. ARCH. MACIEJ SIOŁAK	185/00/DUM
SPRAWDZIŁ	DR INŻ. ARCH. TOMASZ MITCZKOWSKI	L04/4/2003/GM
OPRACOWAŁ	MGR INŻ. ARCH. JAKUB CHOIŃSKI	

ADRES OBIEKTU BUDOWLANEGO	GAJNA	MIEJSCOWOŚĆ	ULICA	NR
WILKOWICE	WILKOWICE	WYZWOLENIA		
DZIAŁKA OBIEKTU BUDOWLANEGO				
NR DZIAŁKI	OBIEKT			
5314/18,331/4/9,331/4/41,331/4/43	WILKOWICE			
JEDNOSTKA PROJEKTOWA				
ARCHOSPOT Sp. z o.o. 51-640 KRAKÓW, UL. BOKAŁA 156 TEL./FAX: 071 / 246 90 87				

ZESPÓŁ BOISK SPORTOWYCH Z NAM. SYNTETYCZNĄ "MOJE BOJSKO. ORLIK 2012"	OBIEKT / ZAKRES OPRAĆOWANIA		
	SKALA	BRANŻA	
	1:200	A	
	STADIUM	DATA	
RYSUNEK		PB	06.2008
RZUT I PRZEKROJE BOISK		NR RYS.	
		PB-WIL.A-02	