


SLUP STALOWY, OCYNKOWANY Ø60,
POKRYTY LAKIEREM POLESTROWYM, KOLOR RAL 6005
SIATKA

PRZĘKRÓJ PRZESZ NAWIERZCHNIĘ Z TRAWY SYNTECZNEJ

BOISKO PIŁKARSKIE	
1.	TRAWA SYNTECZNA PIŁKARSKA
2.	KRUSZYWO ŁAMANE 0–5 mm.
3.	KRUSZYWO ŁAMANE 5–40 mm. (5–31,5 mm.)
4.	ZAGĘSZCZONA PODSYPKA PIASKOWA 100 mm.
5.	GRUNT RODZIMY


OBRZEŻE BETONOWE 8x30 cm

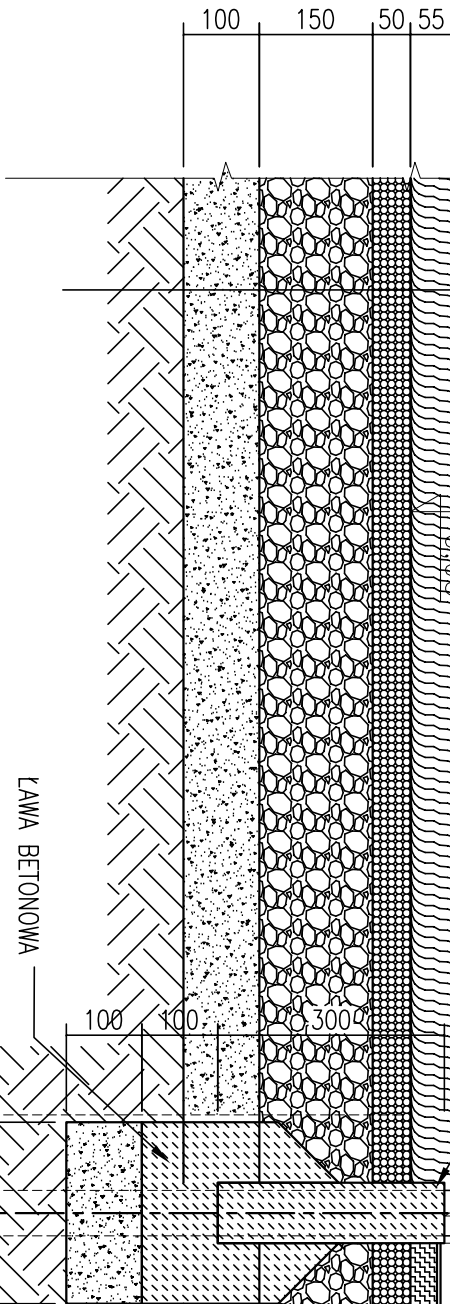

PRZĘKRÓJ PRZESZ NAWIERZCHNIĘ POLIURETANOWĄ PRZEPUSZCZALNĄ

BOISKO WIELOFUNK.	
1.	WARSTWA UŻYTKOWA
2.	WARSTWA STABILIZACYJNA
3.	KRUSZYWO ŁAMANE 0–6 mm.
4.	KRUSZYWO ŁAMANE 5–40 mm.
5.	ZAGĘSZCZONA PODSYPKA PIASKOWA 100 mm.
6.	GEOWŁÓKNINA
7.	GRUNT RODZIMY

±0,01

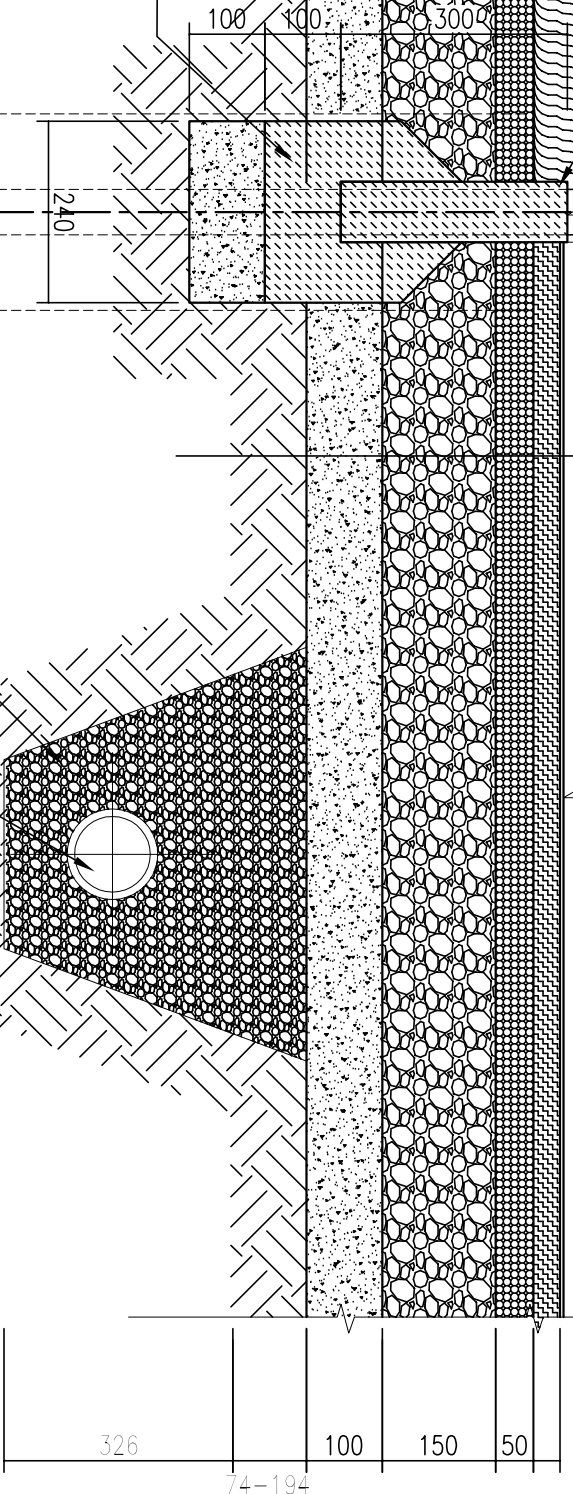

UWAGA:
– WSZYSTKIE WYMIARY NALEŻY SPRAWDZIĆ NA BUDOWIE
– WSZYSTKIE ROBOTY BUDOWLANE WINNY BYĆ PROWADZONE
ZGODNIE ZE SZTUKĄ BUDOWLANĄ

ZESPÓŁ PROJEKTOWY			
	IMIĘ I NAZWISKO	NR. UPR.	PODPIS
ARCH.	PROJEKTOWAŁ	DR INŻ. ARCH. MACIEJ STOJAŁ	185/00/DUW
	SPRAWDZIŁ	DR INŻ. ARCH. TOMASZ WYCZOWSKI	L014/4/2003/GW
	OPRACOWAŁ	MGR INŻ. ARCH. JAKUB CHOJNACKI	

PROJEKT CHRONIONY USTAWĄ O PRAWACH AUTORSKICH. WSZELKIE PRAWA ZASTRZEŻONE
WYKORZYSTYWANIE TEGO PROJEKTU PRZESZ INNE JEDNOSTKI PROJEKT. WYMAGA ZGODY AUTORA

ADRES OBIEKTU BUDOWLANEGO			
GMINA	MIĘSCOWOŚĆ	ULICA	
NR			
WILKOWICE	WILKOWICE	WYZWOLENIA	
DZIAŁKA OBIEKTU BUDOWLANEGO			
NR DZIAŁKI		OBRĘB	
3314/18,3314/39,3314/41,3314/43		WILKOWICE	
JEDNOSTKA PROJEKTOWA			
ARCHISPORT sp. z o.o. 51-640 WROCŁAW, UL. BRACI CIERNICKICH 156 TEL./FAX: 071/ 348 90 87			

OBIEKT / ZAKRES OPRACOWANIA		SKALA	BRANŻA
ZESPÓŁ BOISK SPORTOWYCH Z NAW. SYNTECZNĄ "MOJE BOISKO. ORLIK 2012"		1:10	A
		STADIUM	DATA
PRZĘKRÓJ PRZESZ NAWIERZCHNIĘ BOISK trawa syntet. / poliuretan wodo przepuszczalny		PB	06.2008
RYSUNEK		NR RYS.	
2012-WIL.A-05			