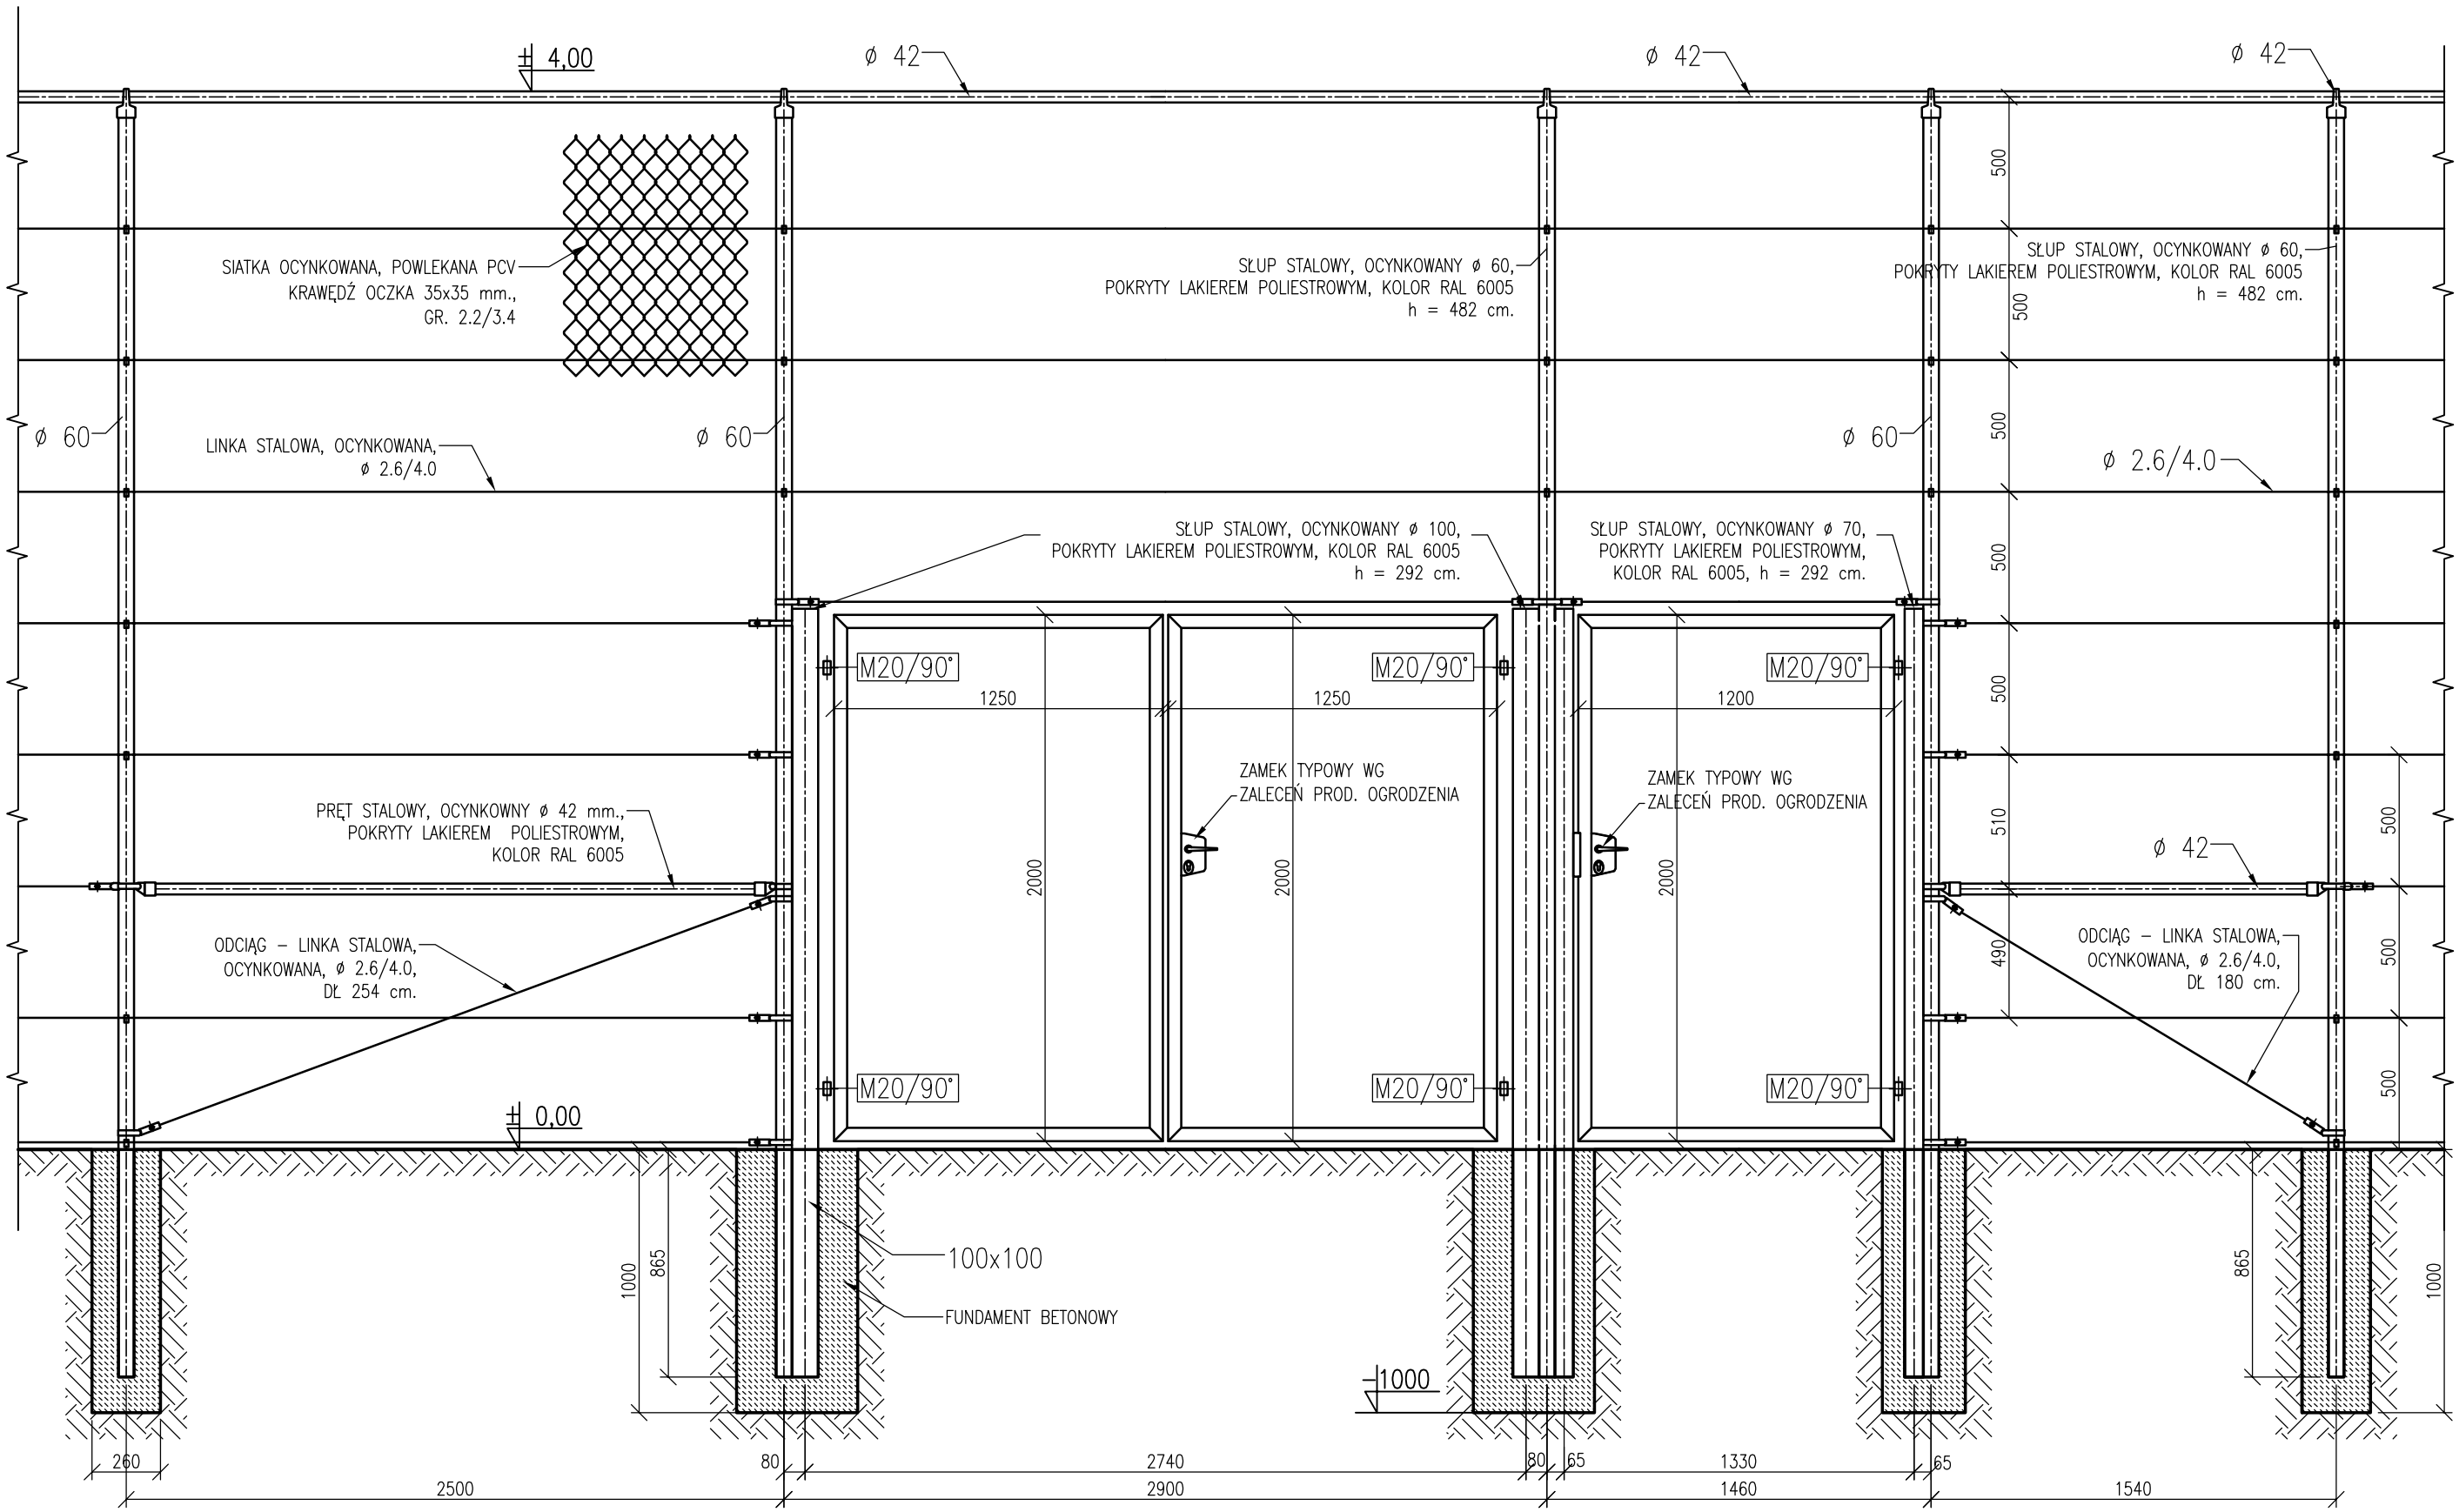

UWAGA:
- WSZYSTKIE WYMIARY NALEŻY SPRAWDZIĆ NA BUDOWIE
- WSZYSTKIE ROBOTY BUDOWLANE WINNY BYĆ PROWADZONE ZGODNIE ZE SZTUKĄ BUDOWLANĄ

ZESPÓŁ PROJEKTOWY				
		IMIĘ I NAZWISKO	NR. UPR.	PODPIS
ARCH.	PROJEKTOWAŁ	DR INŻ. ARCH. MACIEJ STOJAK	185/00/DUW	
	SPRAWDZIŁ	DR INŻ. ARCH. TOMASZ MYCZKOWSKI	LOIA/4/2003/GW	
	OPRACOWAŁ	MGR INŻ. ARCH. JAKUB CHOJNACKI		

ADRES OBIEKTU BUDOWLANEGO			
GMINA	MIEJSCOWOŚĆ	ULICA	NR
WILKOWICE	BYSTRA ŚLĄSKA	CYMSA	

DZIAŁKA OBIEKTU BUDOWLANEGO		
NR DZIAŁKI	ARKUSZ MAPY	OBRĘB
638/25	2	BYSTRA ŚLĄSKA

JEDNOSTKA PROJEKTOWA

ARCHISPORT Sp. z o.o. oddział Wrocław
51-640 WROCŁAW, UL. BRACI GIERYMSKICH 156
TEL./FAX: 071/ 348 90 87

OBIEKT / ZAKRES OPRACOWANIA	SKALA	BRANŻA
BOISKO UNIWERSALNE Z NAWIERZCHNIĄ SYNTETYCZNĄ w Bystrej Śląskiej przy ul. Cymsa	1:25	A
	STADIUM	DATA
	PB	02.2008
RYSUNEK	NR RYS.	
OGRODZENIE BOISKA. BRAMA. FURTKA.	PB-BYS.A-05	