



WSZYSTKIE ELEMENTY KONSTRUKCJI CYNKOWANE OGNIOWO 100 um wg DIN 50976  
ZESTAW POSIADA MOŻLIWOŚĆ DEMONTAŻU.

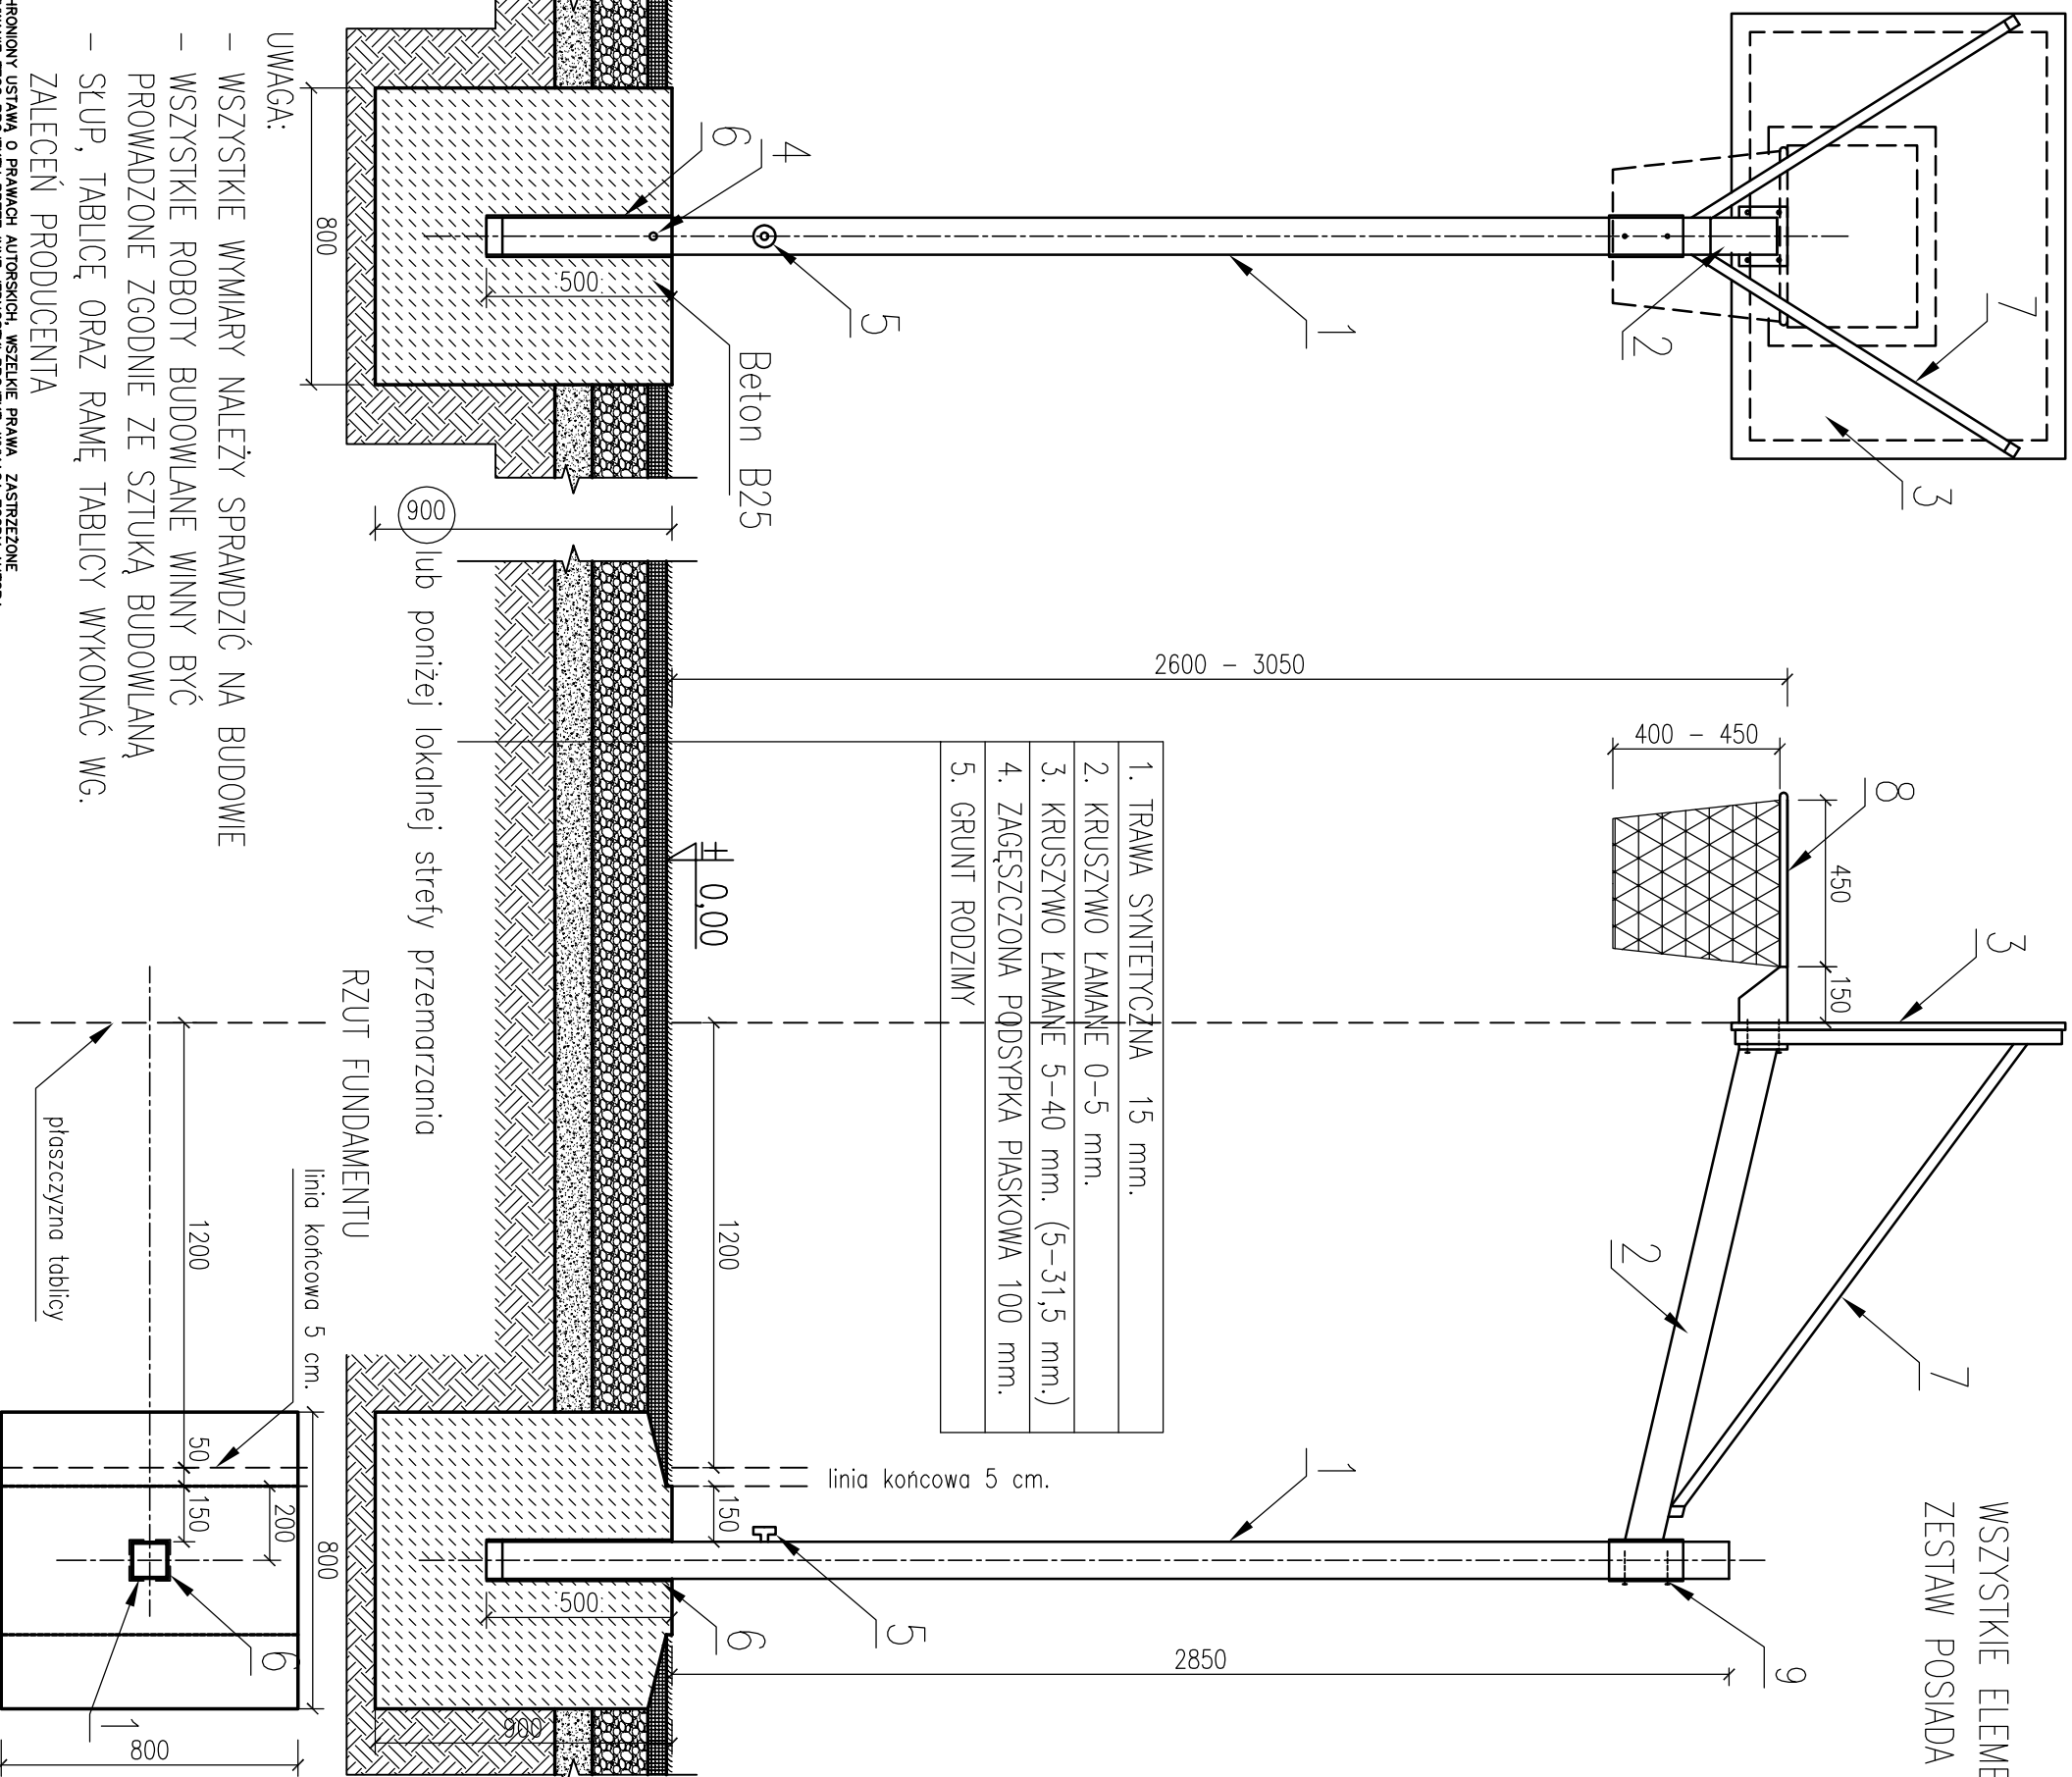

- 1. STUP – PROFIL 100x100x5 mm
- 2. RAMIĘ WYSIĘGNIKA – PROFIL 100x100x5 mm
- 3. TABLICA (120x90 cm) + RAMA METALOWA
- 4. BLOKADA STUPA
- 5. POKRĘTŁO BLOKADY STUPA
- 6. TULEJA STALOWA OCYNKOWANA H=500 mm
- 7. ZASTRZAŁ
- 8. OBRĘDZ CYNKOWANA Z SIATKĄ ŁAŃCUCHOWĄ
- 9. ŚRUBY MOCUJĄCE

PROJEKT CHRONIONY USTAWĄ O PRAWACH AUTORSKICH, WSZELKIE PRAWA ZASTRZEŻONE  
WYKORZYSTYWANIE TEGO PROJEKTU PRZEZ INNE JEDNOSTKI PROJEKT. WYMAGA ZGODY AUTORA

- UWAGA:
- WSZYSTKIE WYMIARY NALEŻY SPRAWDZIĆ NA BUDOWIE
  - WSZYSTKIE ROBOTY BUDOWLANE WINNY BYĆ PROWADZONE ZGODNIE ZE SZUKĄ BUDOWLANĄ
  - STUP, TABLICĘ ORAZ RAMĘ TABLICY WYKONAĆ WG. ZALECEŃ PRODUCENTA

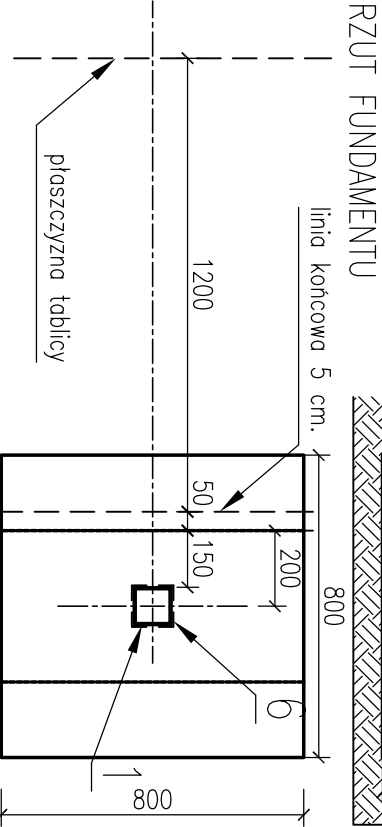

ZESPÓŁ PROJEKTOWY			
IMIE I NAZWISKO	NR. UPR.	PODPIS	
PROJEKTOWAŁ	DR INŻ. ARCH. MACIEJ STOLAK	185/00/DUW	
SPRAWDZIŁ	DR INŻ. ARCH. TOMASZ MYCZKOWSKI	L01A/4/2003/GW	
OPRACOWAŁ	MGR INŻ. ARCH. JAKUB CHOJNACKI		
ARCH.			
OBJEKT / ZAKRES OPRACOWANIA			
BOISKO UNIWERSALNE Z NAWIERZCHNIĄ SYNTETYCZNĄ		SKALA	BRANŻA
w Bystrzy Śląskiej przy ul. Cymśa		1:20	A
RYSUNEK		STADIUM	DATA
KONSTRUKCJA STOJAKA DO KOSZYKÓWKI		PB	04.2008
pojedynczego		NR RYS.	
PB-BYS.A-06			

ADRES OBJEKTU BUDOWLANEGO		
GINA	MIJSCOWOŚĆ	ULICA
NR		
WILKOWICE	BYSTRA ŚLĄSKA	CYMSA
DZIAŁKA OBJEKTU BUDOWLANEGO		
NR DZIAŁKI	ARKUSZ MAPY	OBREB
638/25	2	BYSTRA ŚLĄSKA
JEDNOSTKA PROJEKTOWA		
ARCHISPORT Sp. z o.o. oddział Wrocław		
51-640 WROCLAW, UL. BRACI GIERŃSKICH 156		
TEL./FAX: 071/ 348 90 87		