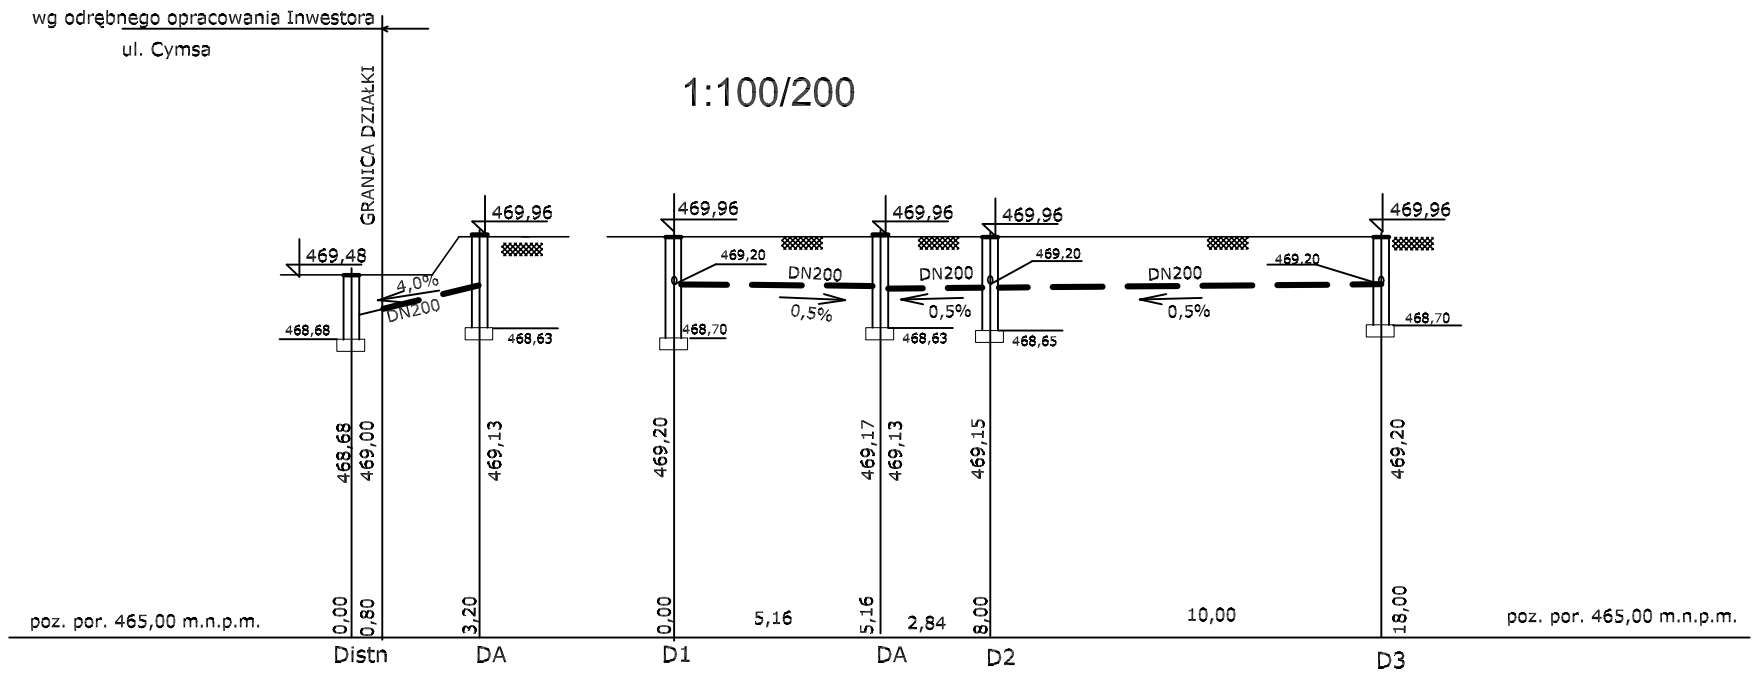

D(1-3), DA - studnie kanalizacyjne inspekcyjna DN 600 WAVIN z osadnikiem H=50cm z włazem DN600

Dr(1-3) - studnie drenarskie rewizyjne DN 315 z osadnikiem H=50cm

Studnie drenarskie zwieńczyć stożkiem betonowym z pokrywą betonową DN315

Dla rury drenarskiej stosować następujące otuliny:

- geowłókninę dla gruntów z drobnych piasków,
- z włókna kokosowego dla gruntów gliniastych.

A - A

1:20

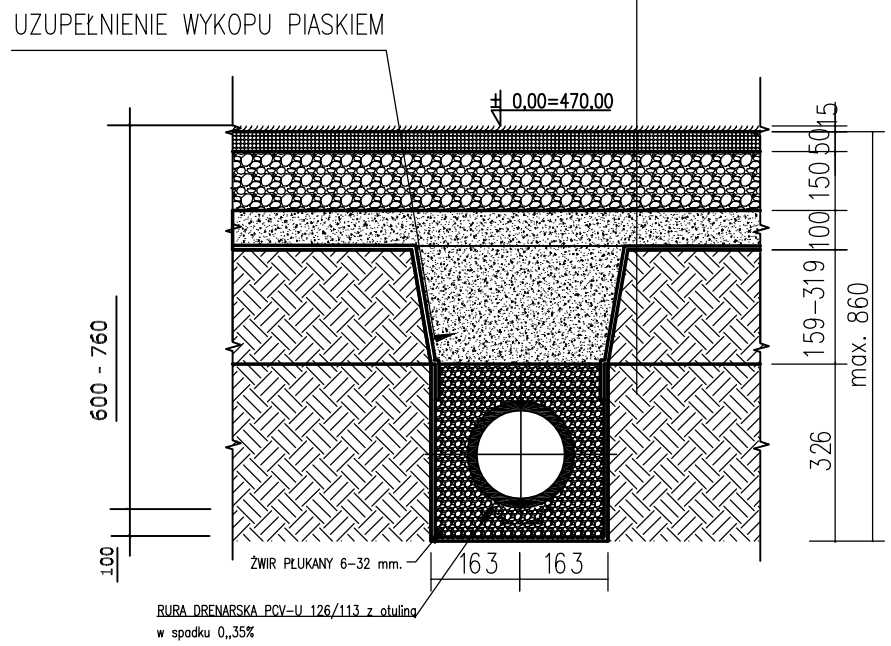

1. TRAWA SYNTETYCZNA 15 mm. +/- 10% ZASYPANA PIASKIEM KWARCOWYM
2. WARSTWA WYRÓWNAWCZA 50 mm. KRUSZYWO KAMIENNE, FRAKCJA 0-6 mm.
3. WARSTWA NOŚNA 150 mm. KRUSZYWO ŁAMANE, FRAKCJA 5-40 mm.
4. ZAGĘSZCZONA PODSYPKA PIASKOWA 100 mm.
5. GEOWŁÓKNINA
6. GRUNT RODZIMY

ADRES OBIEKTU BUDOWLANEGO			
GMINA	MIEJSCOWOŚĆ	ULICA	NR
WILKOWICE	BYSTRA ŚLĄSKA	CYMSA	

DZIAŁKA OBIEKTU BUDOWLANEGO	
NR DZIAŁKI	OBRĘB
638/25	BYSTRA ŚLĄSKA

JEDNOSTKA PROJEKTOWA

ARCHISPORT Sp. z o.o. oddział Wrocław
51-640 WROCŁAW, UL. BRACI GIERYMSKICH 156
TEL./FAX: 071/ 348 90 87

ZESPÓŁ PROJEKTOWY				
IS	PROJEKTOWAŁ	MGR INŻ. EWA DOBROWOLSKA	183/89/UW, 91/85/UW	
	SPRAWDZIŁ	MGR INŻ. EWA BEŁKO	185/80/WBPP, 581/85/UW	

OBIEKT / ZAKRES OPRACOWANIA	SKALA	BRANŻA
BOISKO UNIWERSALNE Z NAWIERZCHNIĄ SYNTETYCZNĄ w Bystrej Śląskiej przy ul. Cymsa	1:20/1:500	IS
	STADIUM	DATA
	PB	04.2008
RYSUNEK	NR RYS.	
PROFIL KANALIZACJI DESZCZOWEJ I DRENARSKIEJ	PB-BYS.IS-09	